
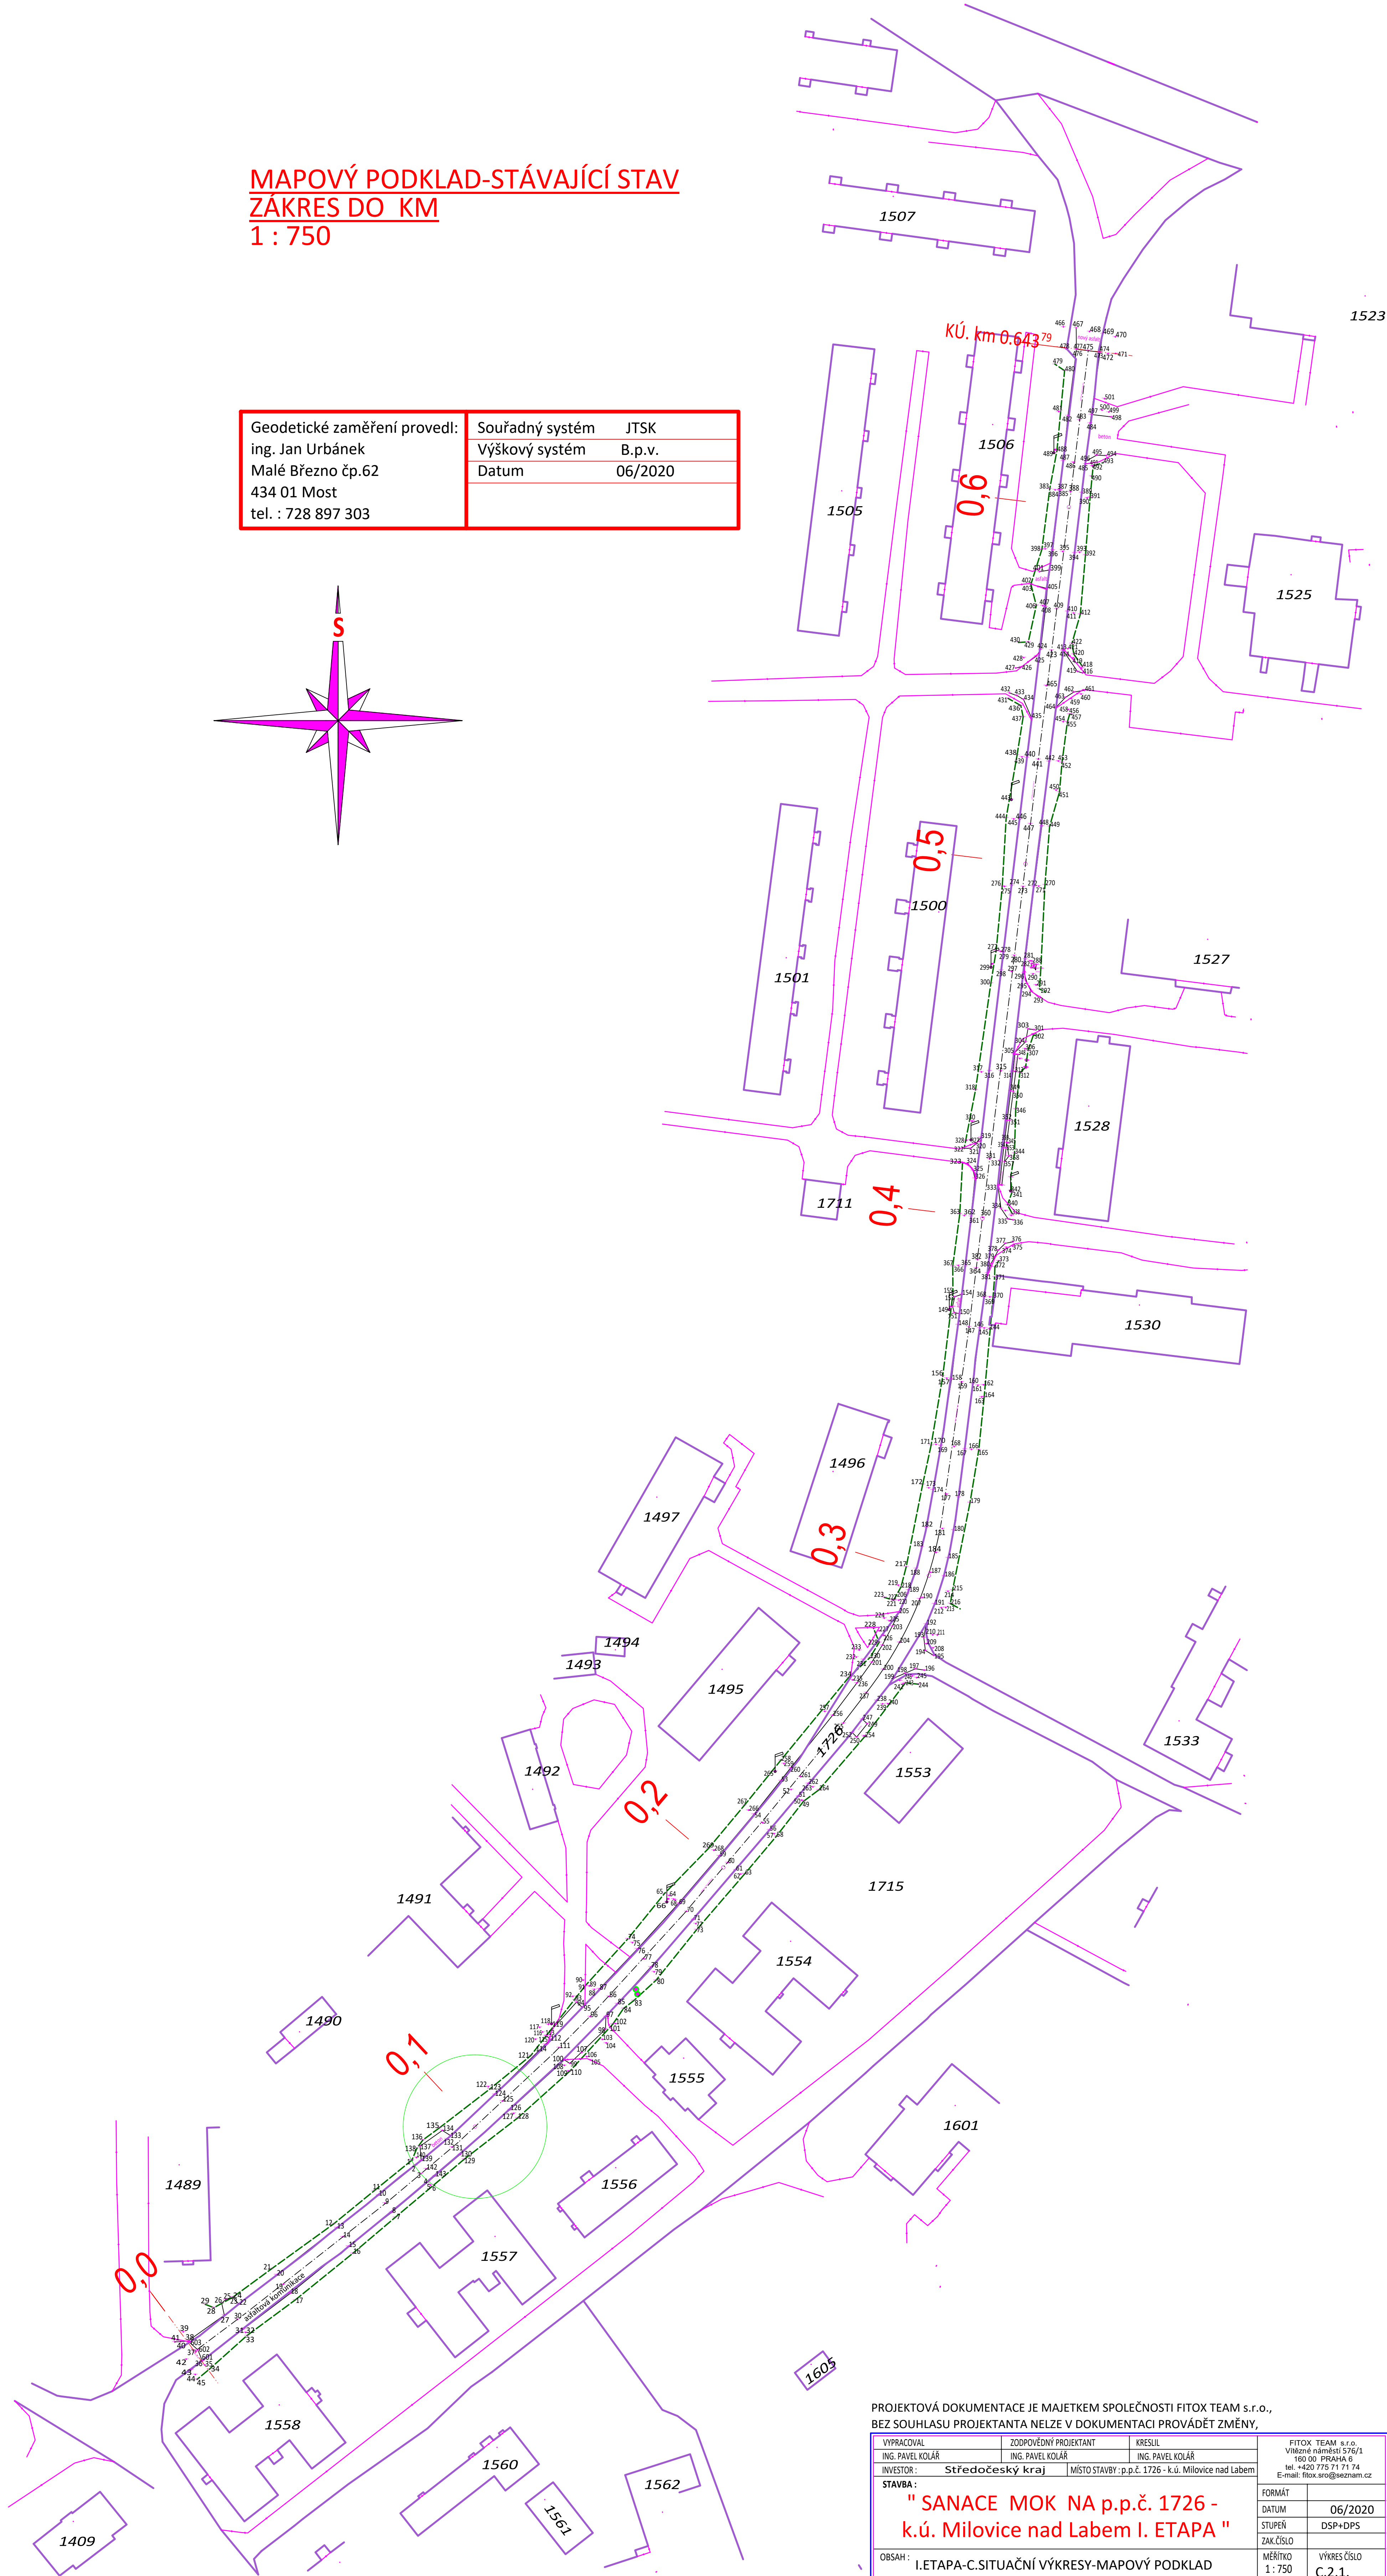


MAPOVÝ PODKLAD-STÁVAJÍCÍ STAV
ZÁKRES DO KM
1 : 750

Geodetické zaměření provedl:	Souřadný systém	JTSK
ing. Jan Urbánek	Výškový systém	B.p.v.
Malé Březno č.p.62	Datum	06/2020
434 01 Most		
tel. : 728 897 303		

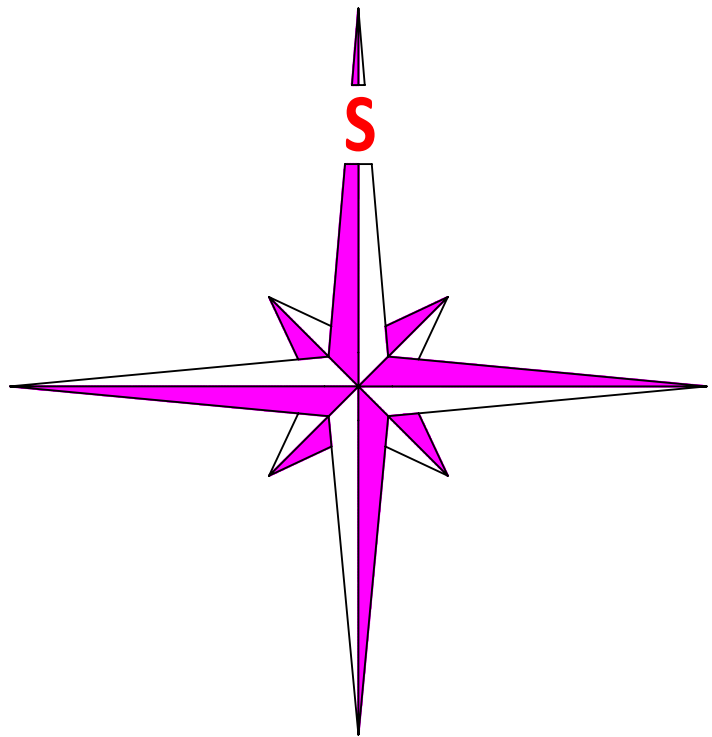

PROJEKTOVÁ DOKUMENTACE JE MAJETKEM SPOLEČNOSTI FITOX TEAM s.r.o.,
BEZ SOUHLASU PROJEKTANTA NELZE V DOKUMENTACI PROVÁDĚT ZMĚNY,

VÝPRAKOVNÍK	ZODPOVĚDNÝ PROJEKTANT	KRESLIL	FITOX TEAM s.r.o.
ING. PAVEL KOJÁŘ	ING. PAVEL KOJÁŘ	ING. PAVEL KOJÁŘ	Vítězné náměstí 576/1 160 00 PŘÍPRAVA B tel. +420 775 71 71 74 E-mail: fitox.sro@seznam.cz
INVESTOR:	Středočeský kraj	MÍSTO STAVBY: p.p.č. 1726 - k.ú. Milovice nad Labem	
STAVBA:	" SANACE MOK NA p.p.č. 1726 - k.ú. Milovice nad Labem I. ETAPA "		
OBSAH:	I. ETAPA - C. SITUACNÍ VÝKRESY - MAPOVÝ PODKLAD	FORMÁT	A3
		DATUM	06/2020
		STUPEŇ	DSP+OPS
		ZAK.ČÍSLO	
		MĚŘÍTKO	1 : 750
		VÝKRES ČÍSLO	C.2.1.