



- LEGENDA ZNAČENÍ:**
- STÁVAJÍCÍ ZDĚNÁ KONSTRUKCE OBECNĚ
  - NOVÉ NEBO DOPLNĚNÉ KONSTRUKCE OBECNĚ DLE SPECIFIKACE (V ŘEZOVÉ NEBO POHLEDOVÉ ROVINĚ)
  - DOZDÍVKY Z CIHEL PLNÝCH 290/140/65 NA MVC (V POHLEDOVÉ ROVINĚ / V ŘEZU)
  - SYSTÉM VNITŘNÍHO ZATEPLĚNÍ PRO HISTORICKÉ BUDOVY Z KALCIUM SILIKÁT MINERÁLNÍCH DESEK S KAPILÁRNĚ AKTIVNÍ SCHOPNOSTÍ (V POHLEDOVÉ ROVINĚ / V ŘEZU)
  - ZATEPLĚNÍ DESKAMI MINERÁLNÍ ISOLACE (V POHLEDOVÉ ROVINĚ / V ŘEZU)
  - ZATEPLĚNÍ DESKAMI EXPANDOVANÉHO POLYSTYRENU EPS (V POHLEDOVÉ ROVINĚ / V ŘEZU)
  - NOVÝ KAMENNÝ PRVEK (ŠPALETA) (V POHLEDOVÉ ROVINĚ / V ŘEZU)
  - STÁVAJÍCÍ VÝŠKOVÁ ÚROVEŇ
  - NOVÁ VÝŠKOVÁ ÚROVEŇ
  - PROVOZNÍ VSTUP DO OBJEKTU

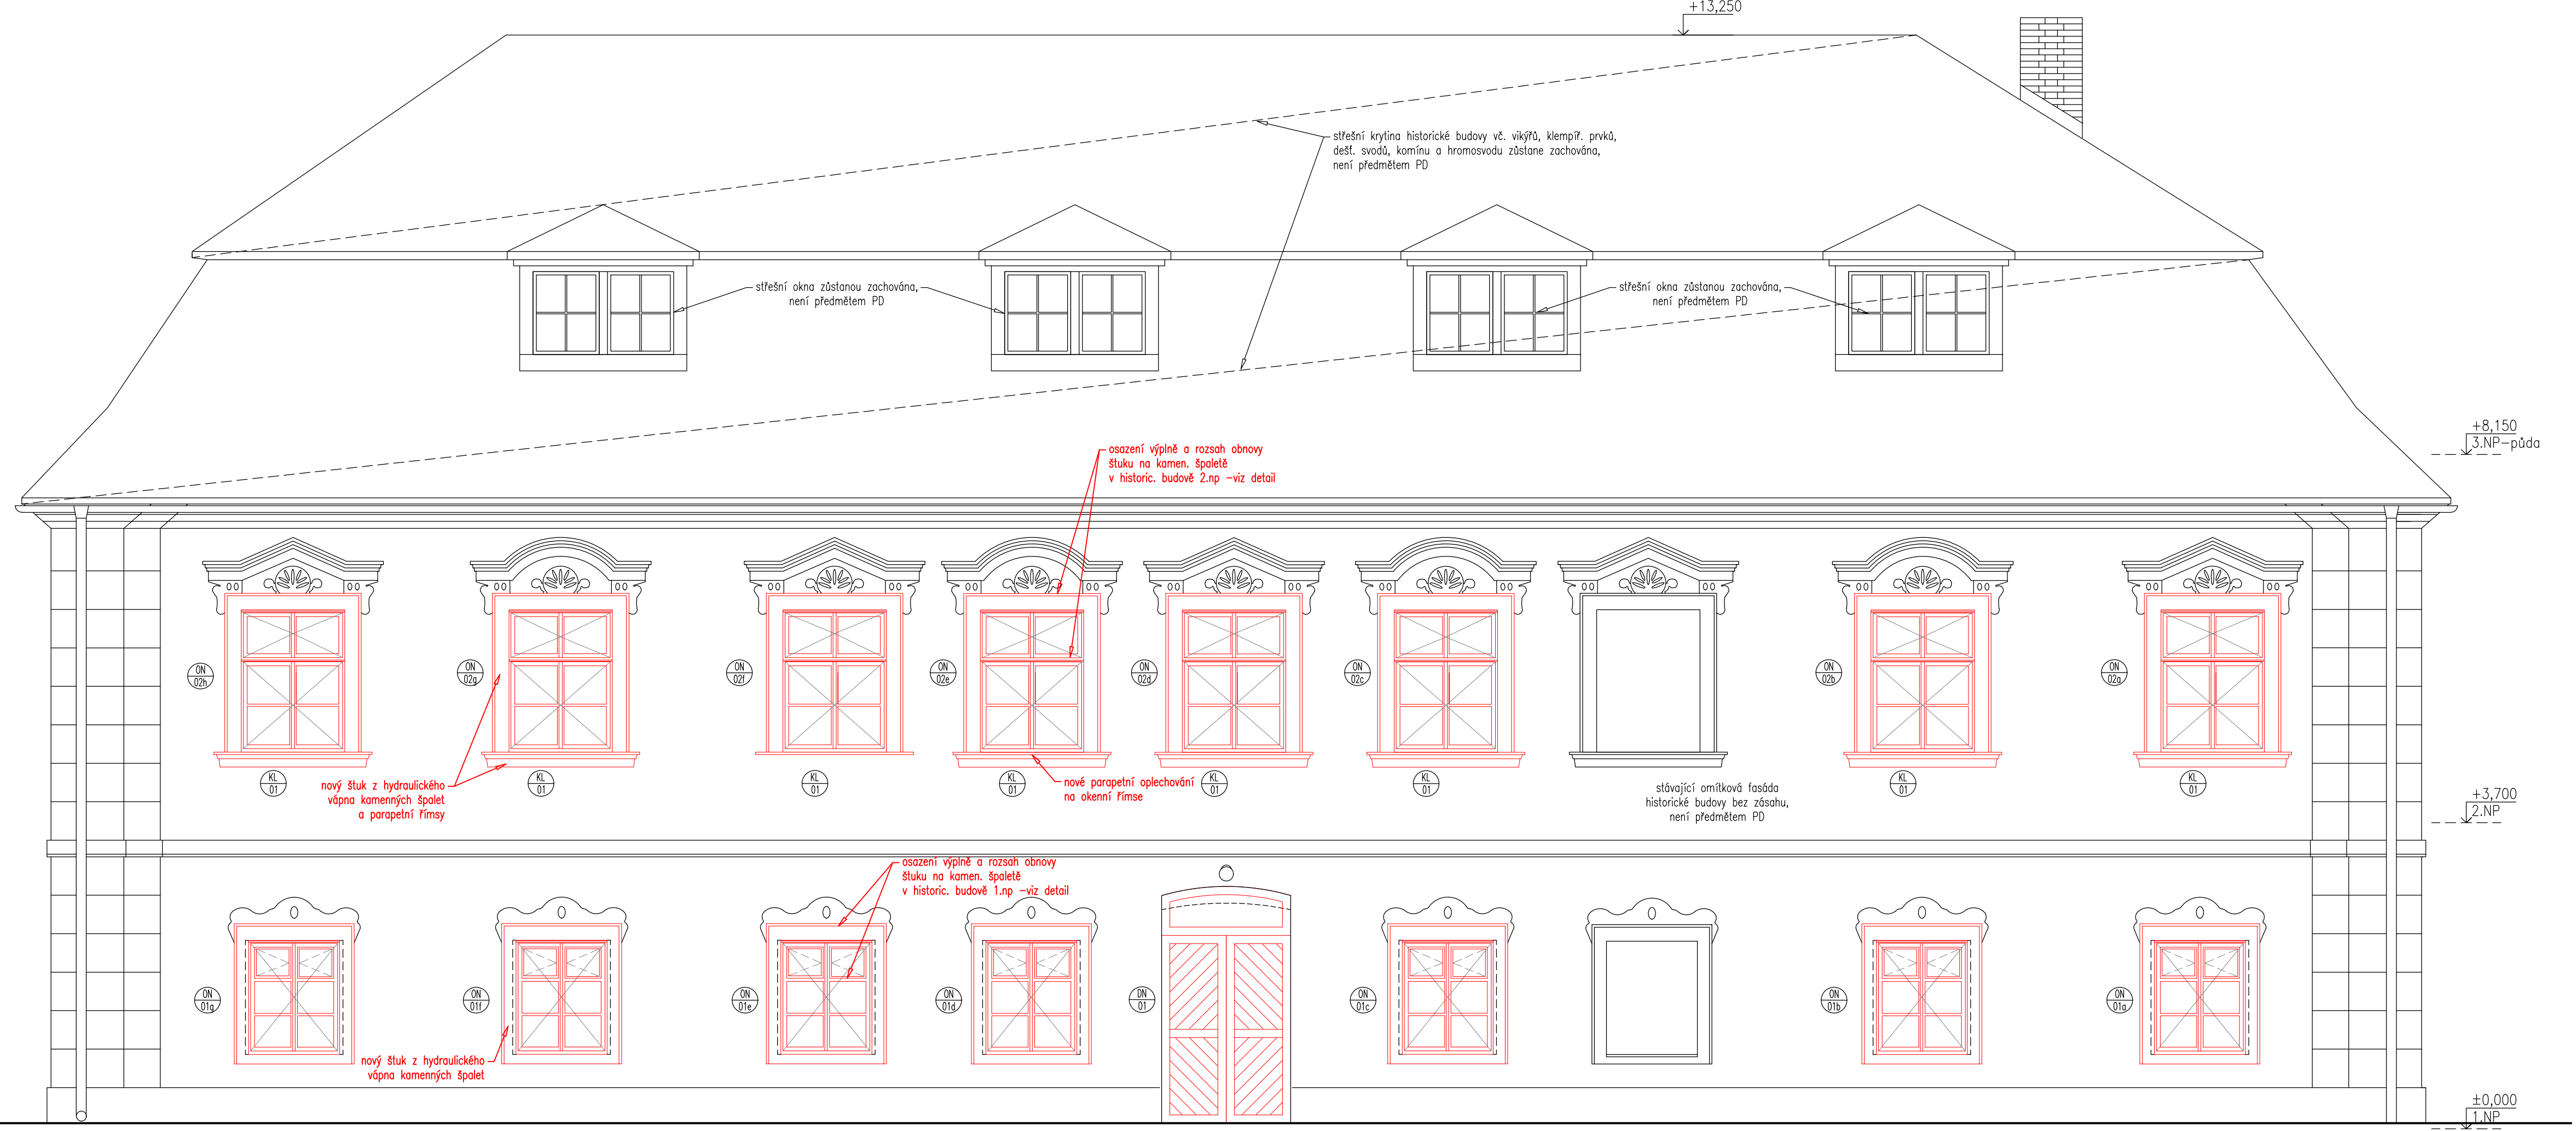

REVIZE Č.:	OBŠAH :	DATUM :

TENTO VÝKRES JE DLE AUTORSKÉHO ZÁKONA MAJETKEM PROJEKTOVÉHO ATELIERU, JEHO KOPÍROVÁNÍ A ROZŠÍŘOVÁNÍ JE MOŽNO POUZE SE SOUHLASEM AUTORA

MÍSTO STAVBY:		Kounice, Hlavní č.p.105, 289 15 Kounice		
OBJEDNATEL:		Ústav archeologické památkové péče středních Čech, příspěvková organizace		
ZÁSTUPCE INVESTORA:		Mgr. Irena Benková, ředitelka příspěvkové organizace mob.: 606 930 657, e-mail: irena.benkova@uappsc.cz		
PROJEKTANT:				
		<b>PROJEKTOVÝ ATELIER PRO ARCHITEKTURU A POZEMNÍ STAVBY, s.r.o.</b> BĚLEHRADSKÁ 199/70, 120 00, PRAHA 2, IČO : 45308616 TEL.: 224 255 555, 222 512 997 EMAIL: ATELIER@ATELIERTS.CZ		
AUTORSKÝ KOLEKTIV:				
ODPOV.PROJEKTANT:		ZPRACOVATEL ČÁSTI:	VYPRACOVAL:	
Ing. arch. T.ŠANTAVÝ		Ing. K. VÁCHA	Ing. K. VÁCHA	
			Ing. arch. T.ŠANTAVÝ	
Č.ZAK.:	3489 029 19 00	NÁZEV DÍLA:  <b>Snížení energetické náročnosti pracoviště</b> Ústavu archeologické památkové péče středních Čech v Kounicích		Č.PARE:
DATUM:	X/2019			
POČET A4:	8			
NÁZEV*.DWG:				
MĚŘÍTKO:	1:50	ČÁST:	D.1.1 Architektonicko-stavební řešení	
STUPEŇ:	Dokument, pro stavební povolení, Dokument, pro provádění stavby	NÁZEV PŘÍLOHY:	Nový stav - Pohledy na fasády podélné z ulice a ze dvora	
PROFESE:	STAVEBNĚ-ARCHITEKTONICKÁ			205