


Sutéren

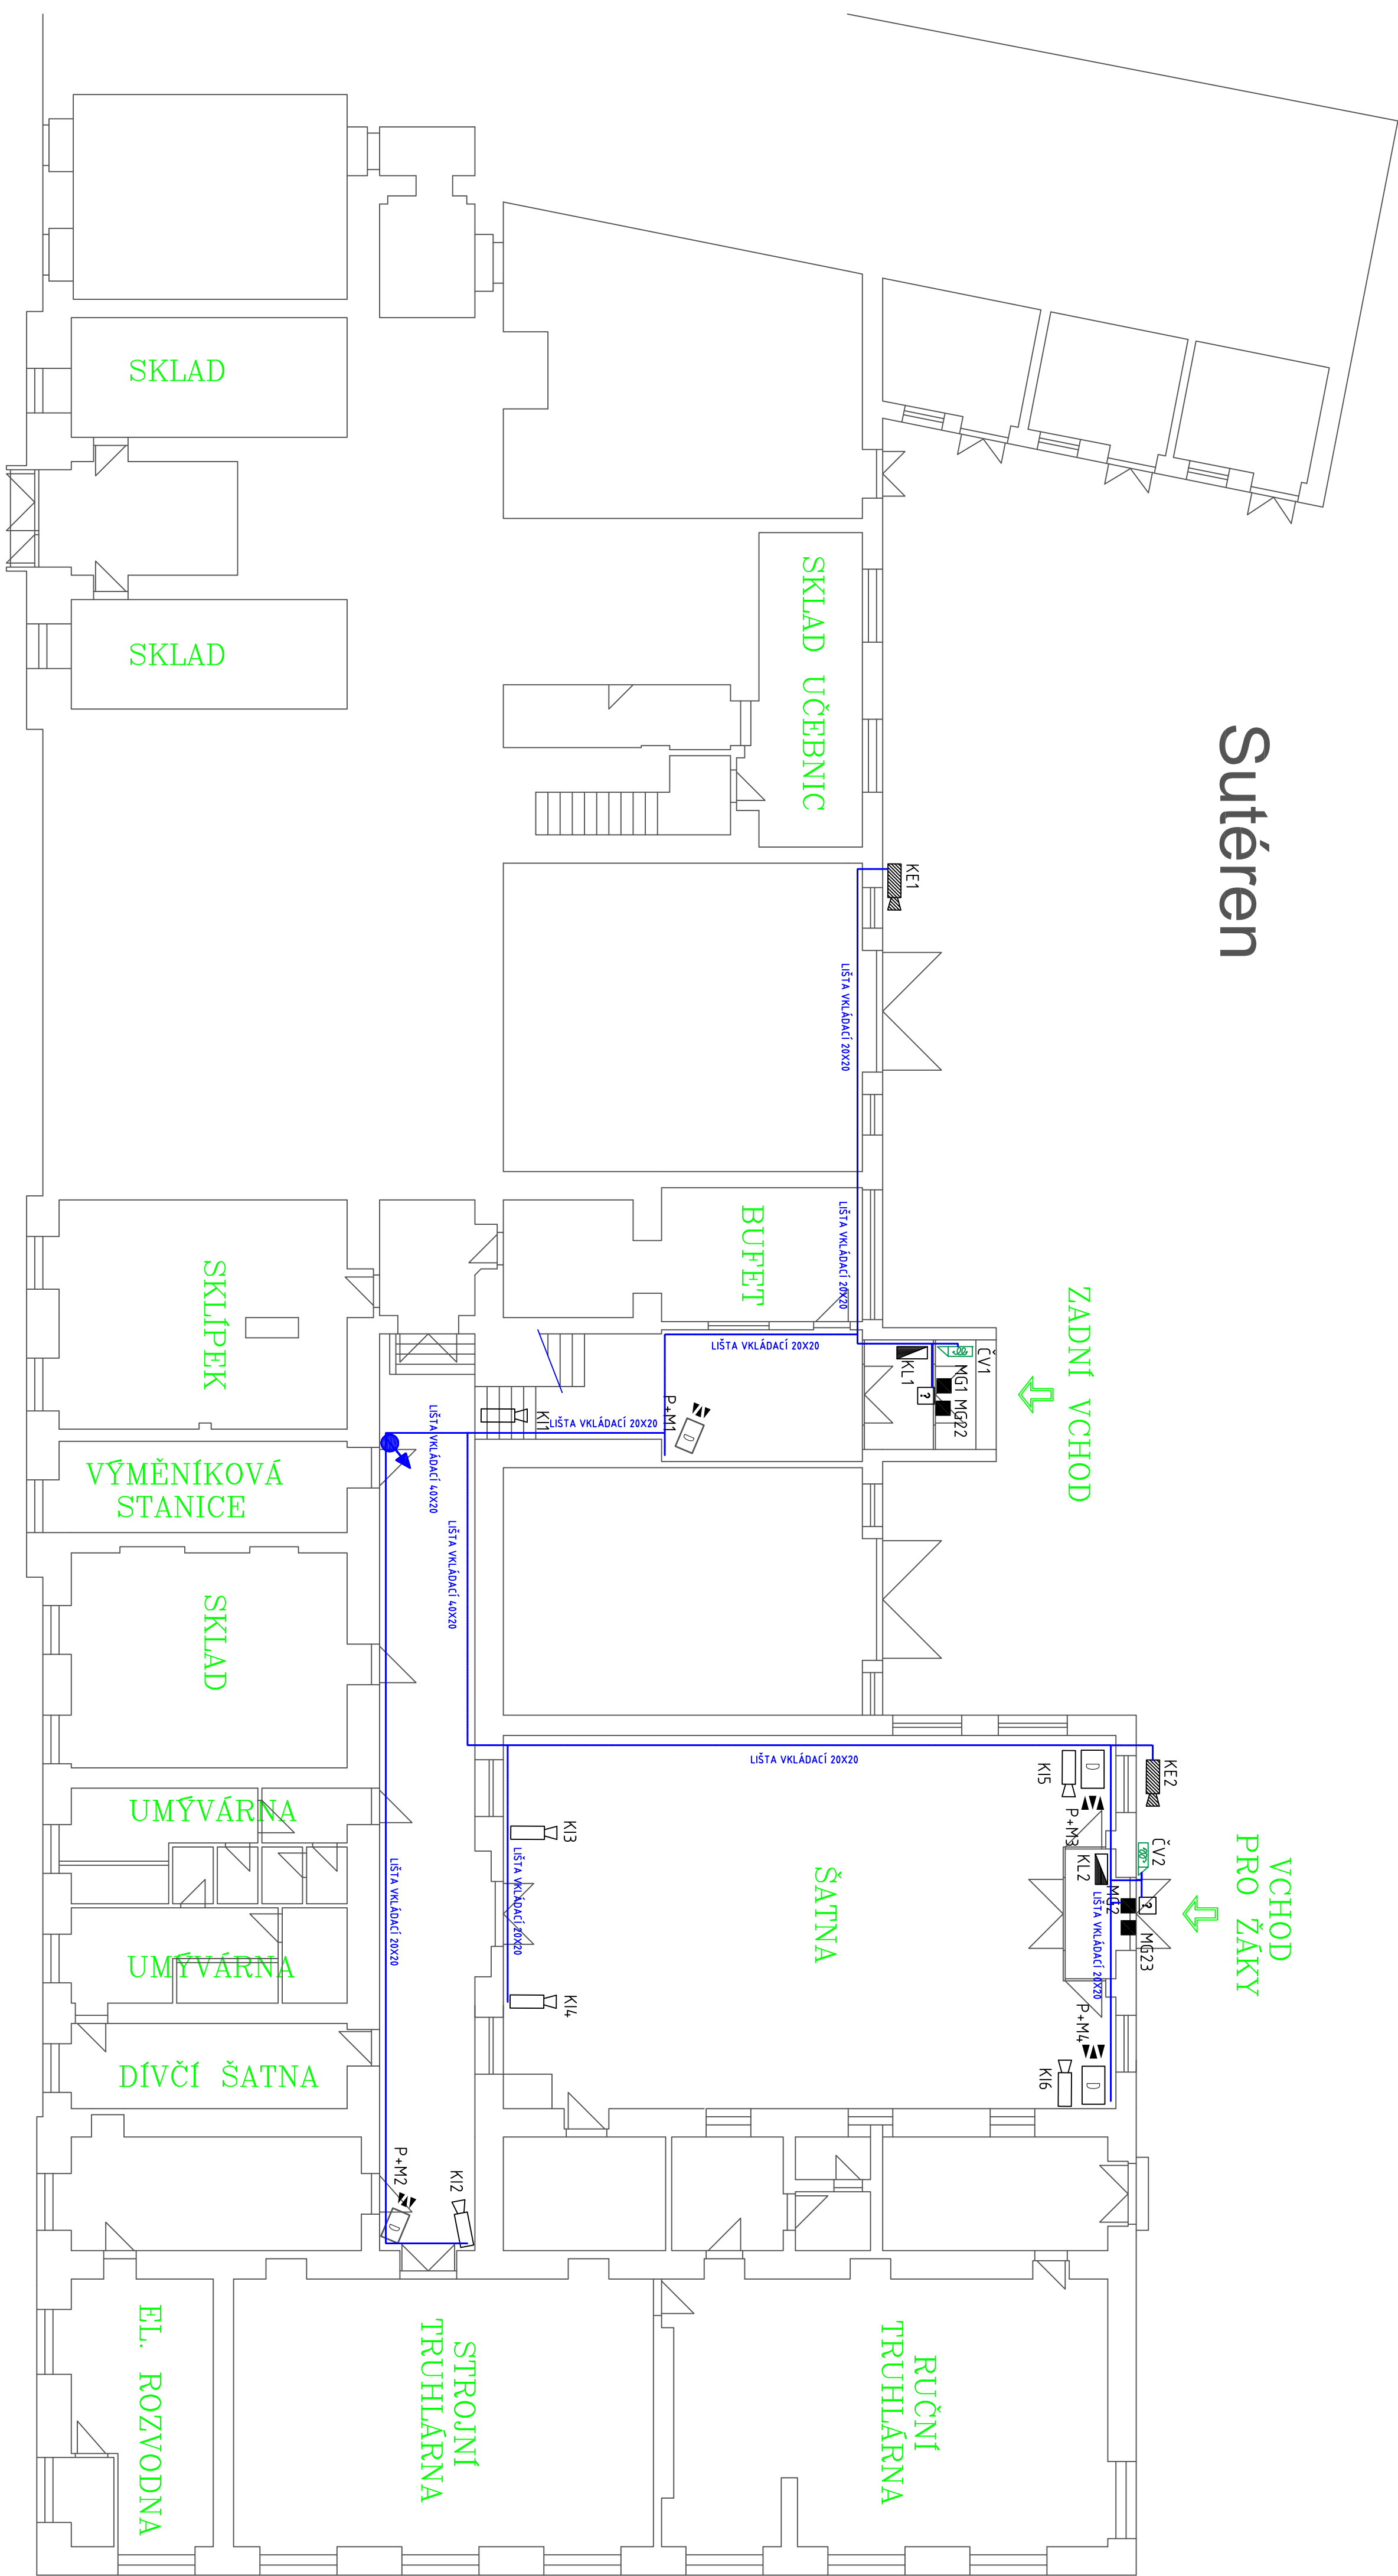

Značka	Značka	Popis	Kusy
■	MG	Magnetické čidlo otevření	2
■	MGI	Magnetické čidlo otevření odolné ("těžké")	
●	DTS	Čidlo rozbití skla (detektor tříštění skla)	
▲	PIR	PIR vějíř	
▲	MW	Mikrovlnné čidlo	
■	P+M	Duální (PIR a MW) čidlo	4
■	PH	Hlásič požáru (použitý v systému EZS)	
■	EXP	Expander, linkový modul	

Značka	Značka	Popis	Kusy
■	SI	Sířena vnitřní s blikacem (výstražné zařízení)	
■	SS	Sířena vnitřní (výstražné akustické zařízení)	
■	SE	Sířena vnější s blikacem (výstražné zařízení)	
■	SB	Sířena vnější bez blikáče (výstražné akustické zařízení)	
■	US	Ústředna EZS	
■	KL	Ovládací klávesnice (ovladač EZS)	2
■	ČV	Sběrniceová venkovní čtečka RFID	2
■	ZE	Propouštěcí (entry) zámek	2

Značka	Značka	Popis	Kusy
■	KI	IP kamera vnitřní	6
■	KE	IP kamera venkovní	2
■	NVR	NVR IP rekordér	
■		PROSTUPY STROPEN	
■		TRASYS SDRUŽENÉ	

MÍSTOŘE			
Střední průmyslová škola strojírenská a lazkyová škola s práven státní jazzykové zkoušky Kolín			
MÍSTO:	Heřanova 191, Kolín	MĚŘENKO	1: 100
ZADÁVKA:	Zabezpečení objektů školy	VÝKRES:	Škola – sutérén