


Přízemí

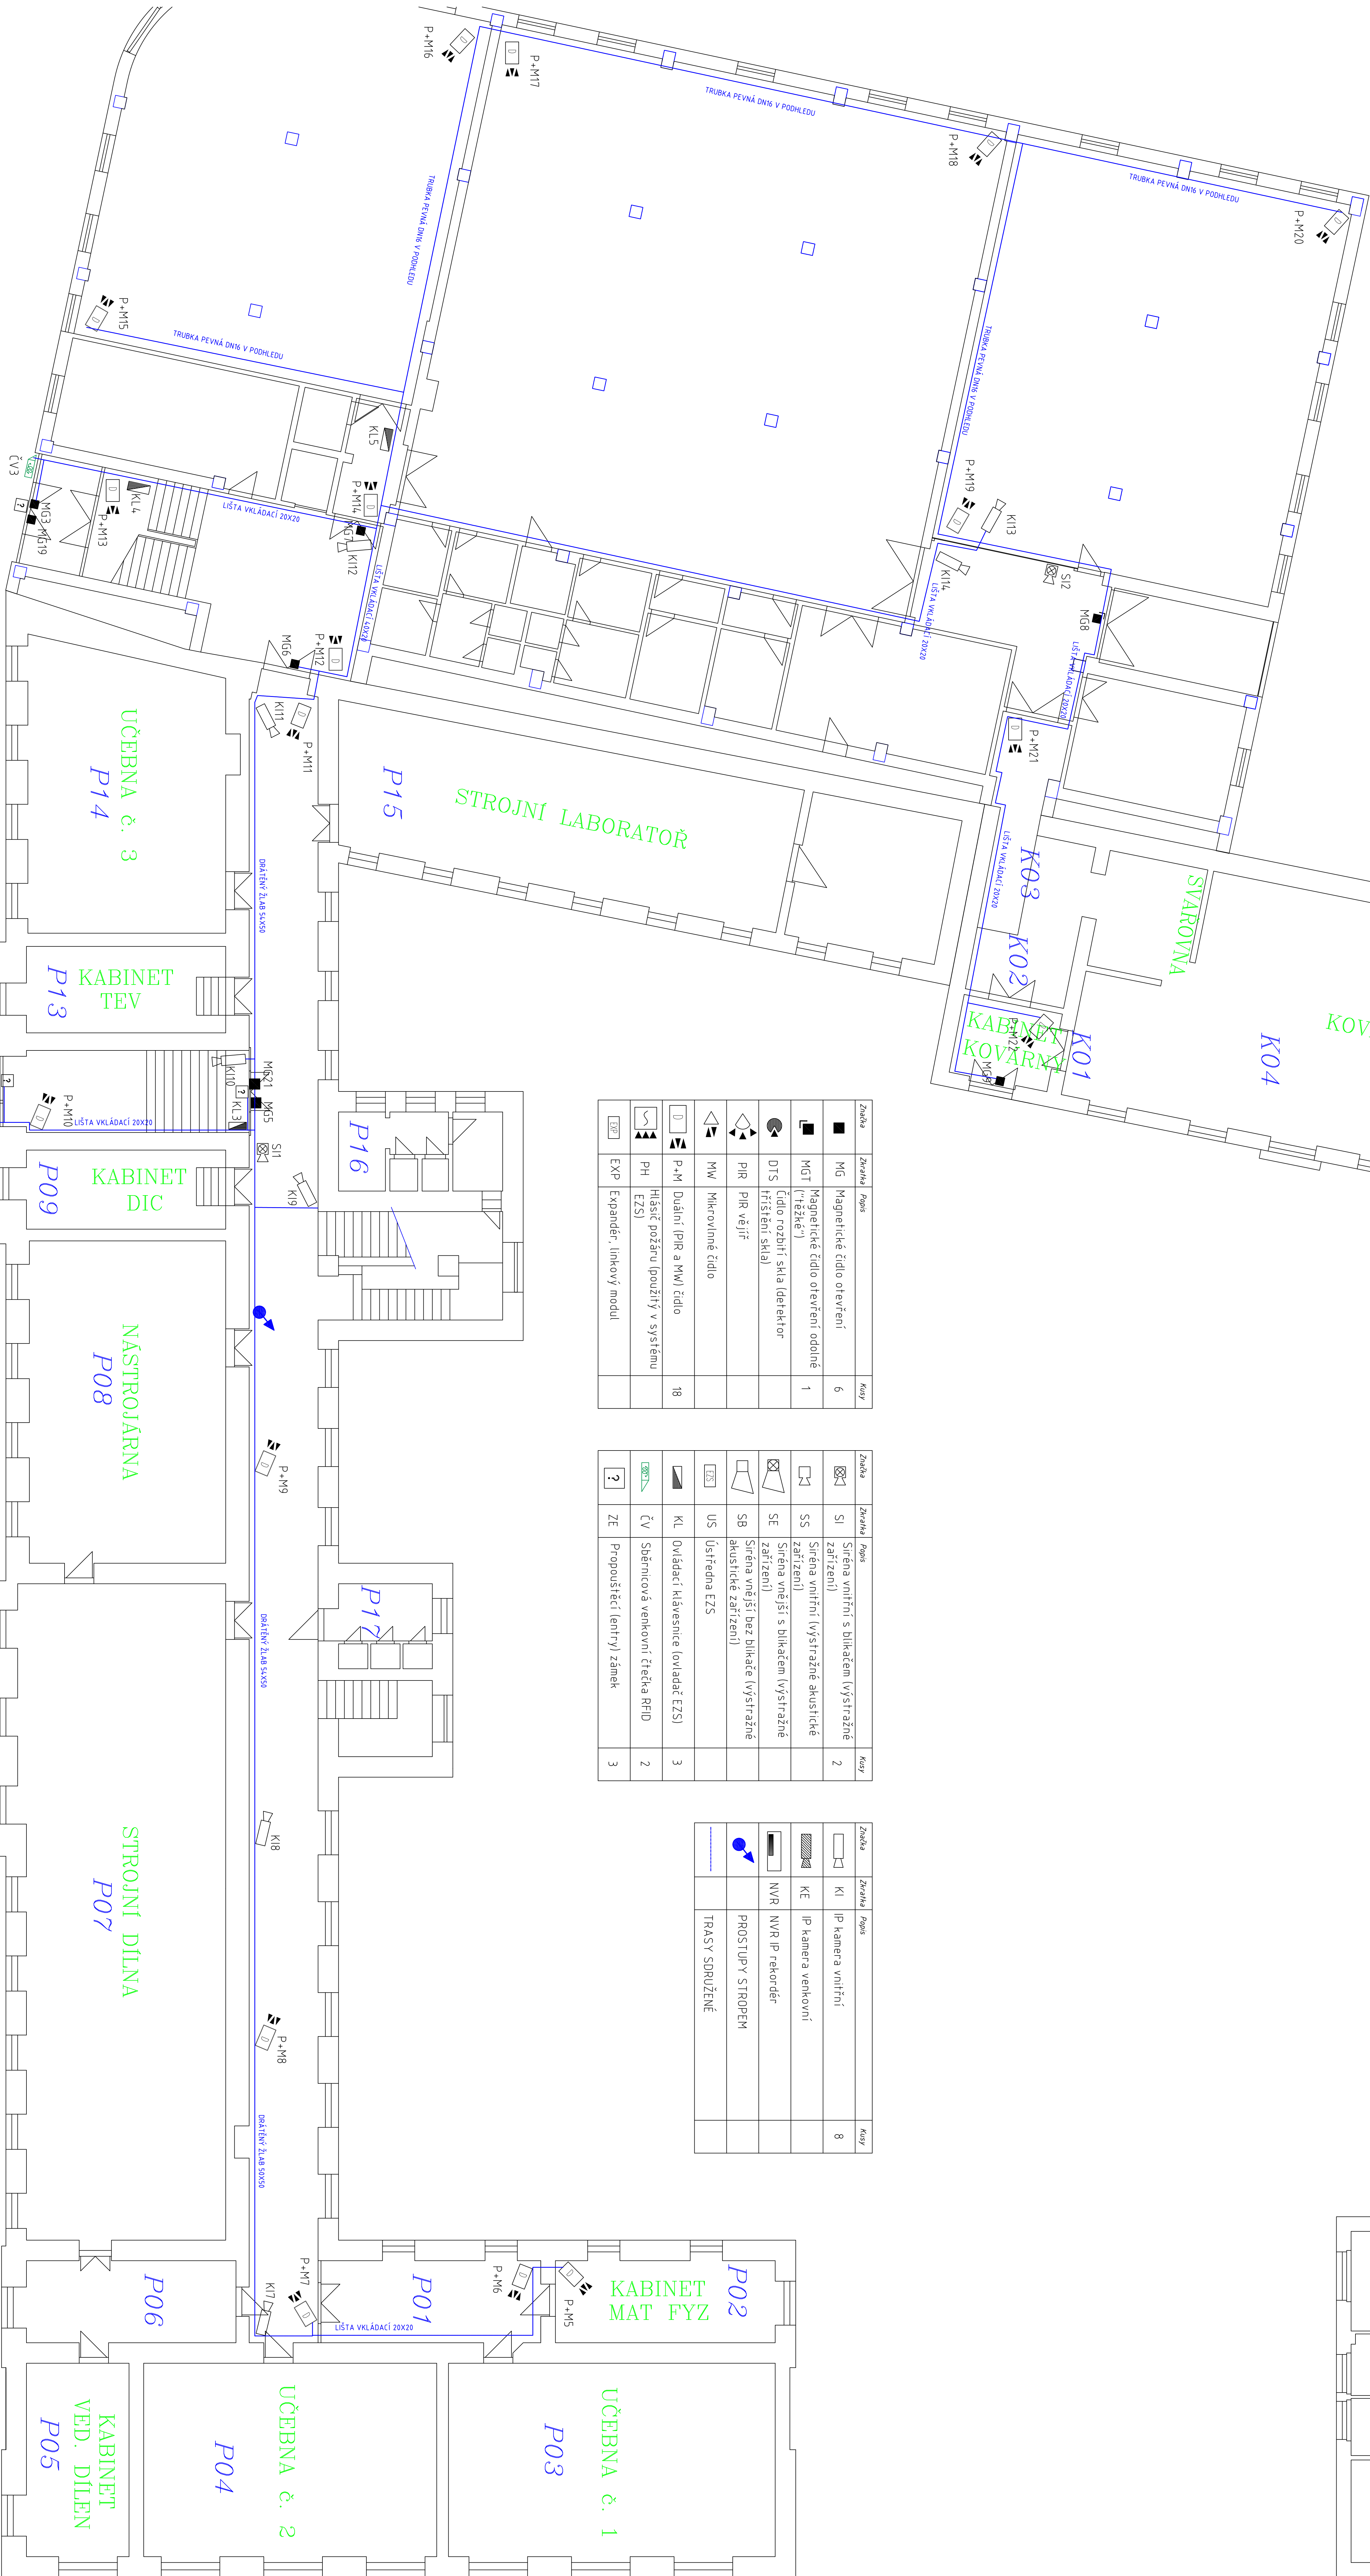

Značka	Zkratka	Popis	Množ
■	MG	Magnetické čidlo otevření	6
■	MGI	Magnetické čidlo otevření odolné (těžké)	1
⦿	DTS	Čidlo rozbití skla (detektor tříštění skla)	
⦿	PIR	PIR vějíř	
⦿	MW	Mikrofonné čidlo	
⦿	P-M	Dualní (PIR a MW) čidlo	18
⦿	PH	Hlasitě požaru (použitý v systému EZS)	
EXP	EXP	Expander, lineový modul	

Značka	Zkratka	Popis	Množ
⦿	SI	Sířena vnitřní s blikacem (výstražné zařízení)	2
⦿	SS	Sířena vnitřní (výstražné akustické zařízení)	
⦿	SE	Sířena vnější s blikacem (výstražné zařízení)	
⦿	SB	Sířena vnější bez blikáče (výstražné akustické zařízení)	
⦿	US	Ústředna EZS	
⦿	KL	Ovládací klávesnice (ovladač EZS)	3
⦿	EV	Sběrníková venkovní číselka RFID	2
⦿	ZE	Propouštěcí (entry) zámek	3

Značka	Zkratka	Popis	Množ
⦿	KI	IP kamera vnitřní	8
⦿	KE	IP kamera venkovní	
⦿	NVR	NVR IP rekordér	
⦿	PROSTUPY STROPEM		
⦿	TRASY SDRUŽENÉ		

INSTRUKCE: Střední odborná škola střešní a izolační škola s právem státní jazykové zkoušky Kolín		KRESLIL:	Jardák
ÚSTO:	Hejnová 181, Kolín	MĚŘENO:	1:100
ZADÁVK:	Zabezpečení objektů školy	VYKRESLIL:	Škoda – přízemí