



1.patro

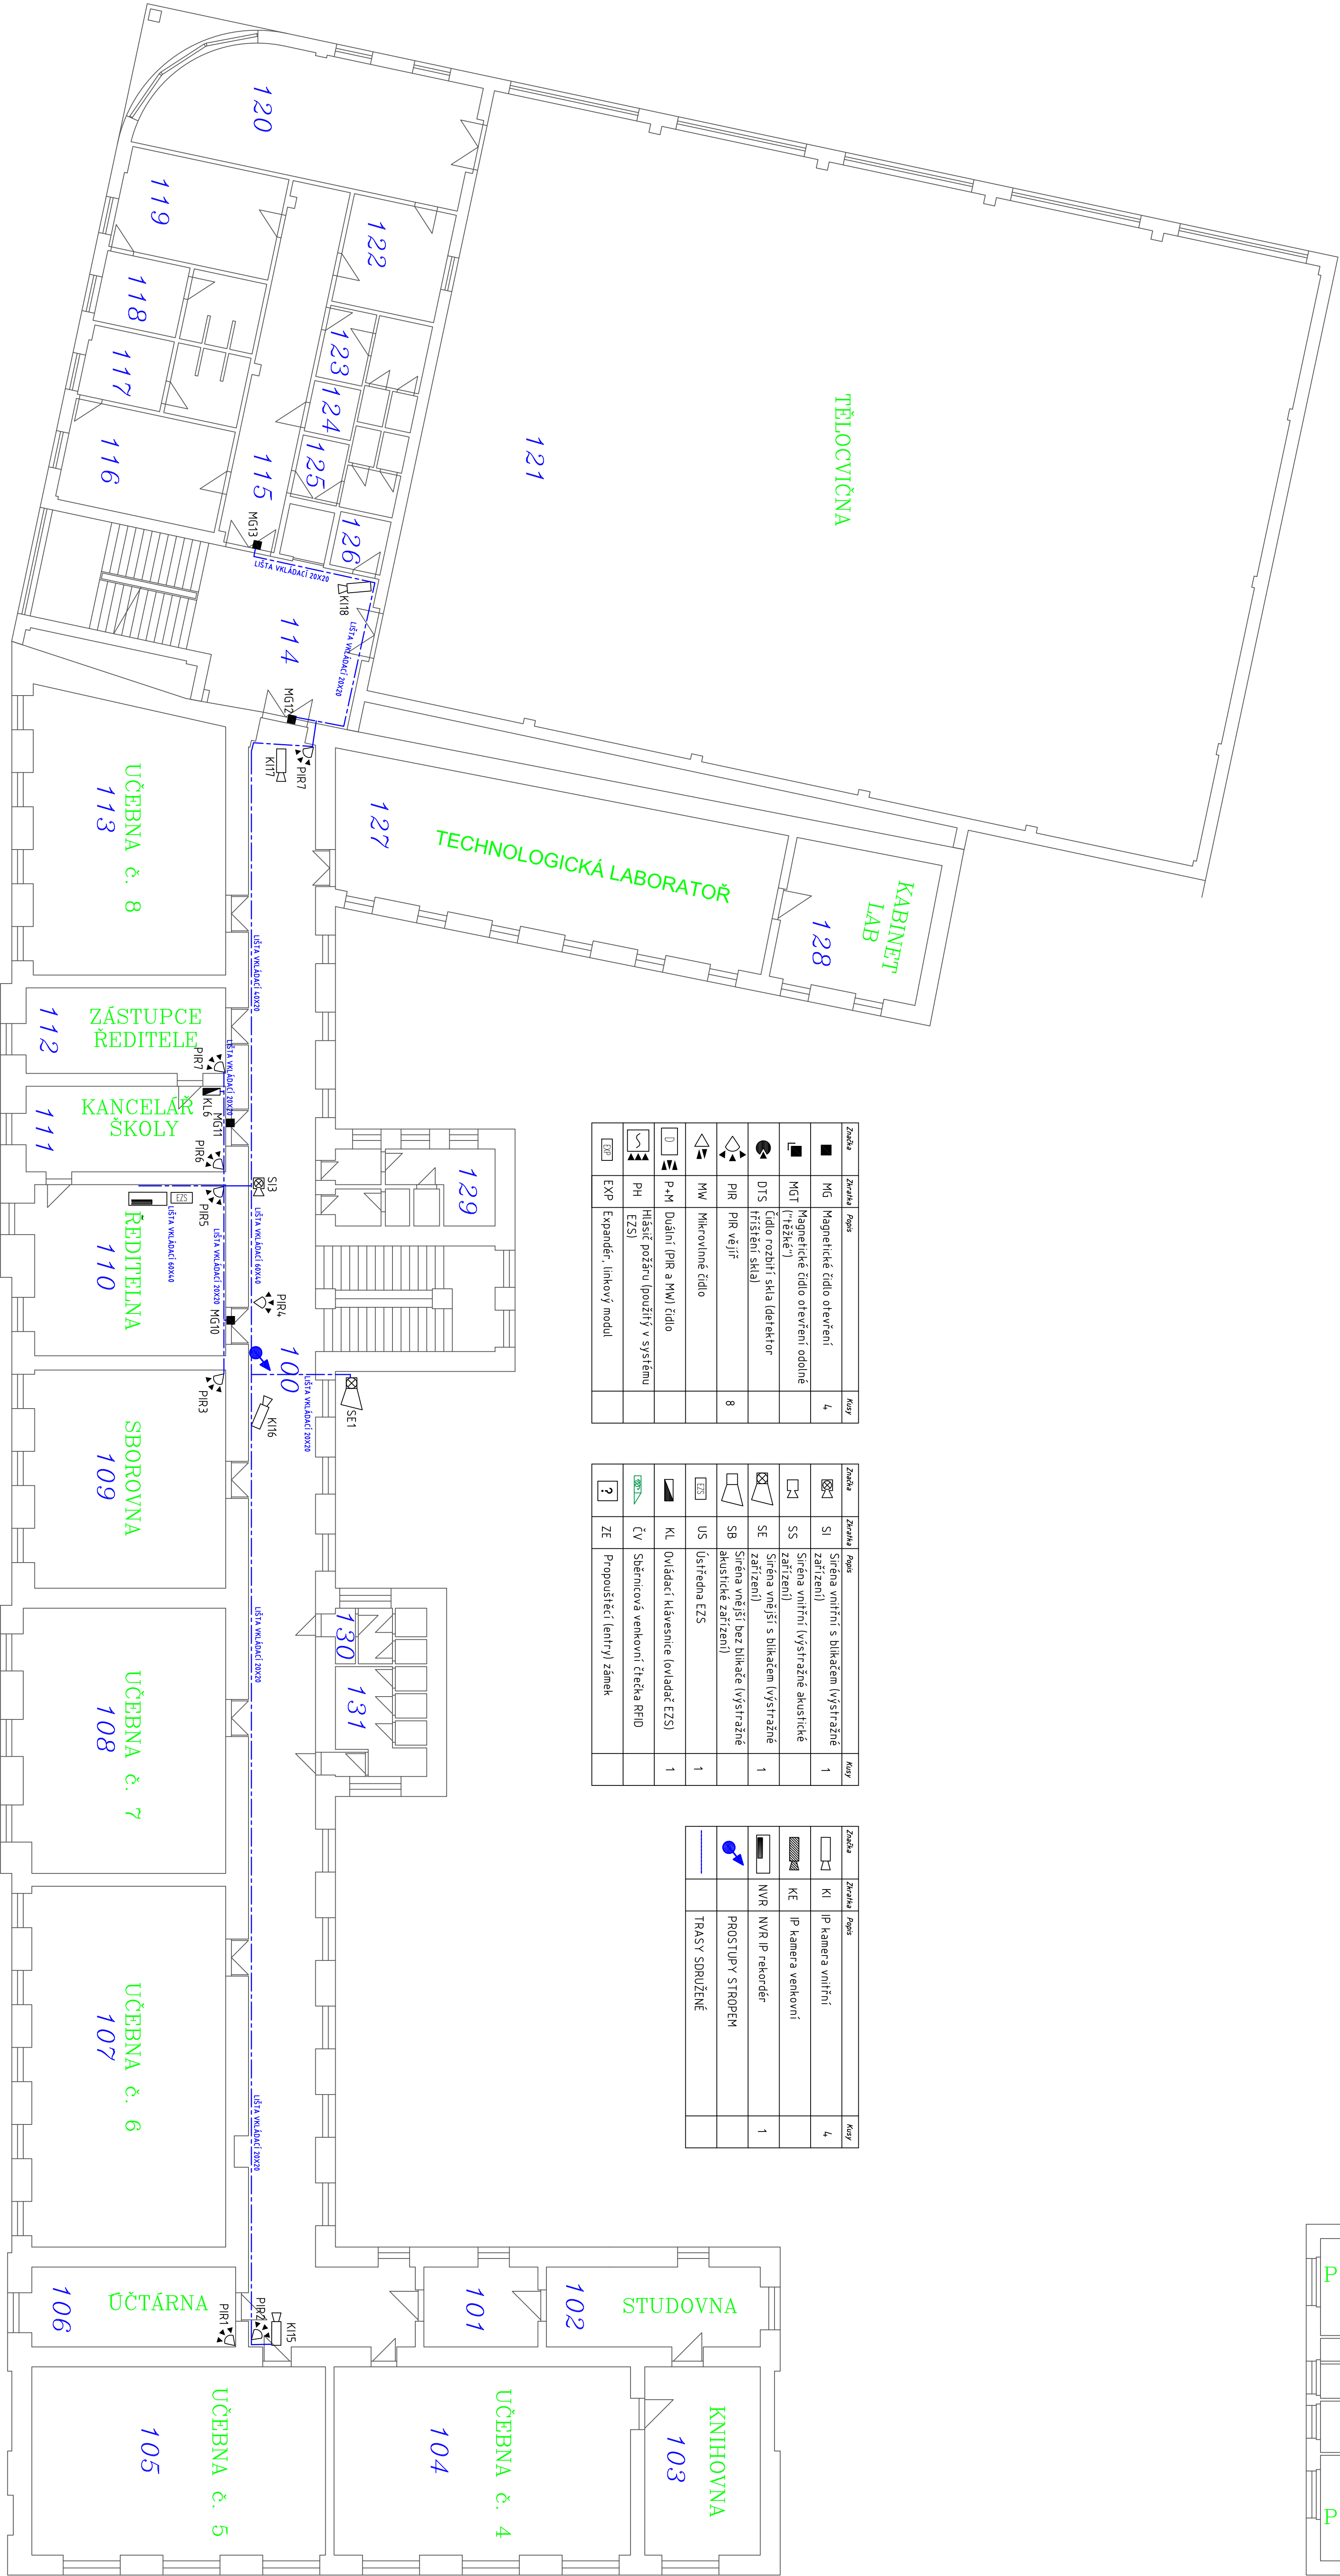

Značka	Značka	Popis	Km
■	MG	Magnetické čidlo otevíření	4
■	MG1	Magnetické čidlo otevíření odolné ("těžké")	
⦿	DTS	Čidlo rozbití skla (detektor tříštění skla)	
⦿	PIR	PIR vějíř	8
⦿	MW	Mikrovlnné čidlo	
⦿	P-M	Dualní (PIR a MW) čidlo	
⦿	PH	Hlasící požárů (použitý v systému EZS)	
⦿	EXP	Expanďer, linový modul	

Značka	Značka	Popis	Km
⦿	SI	Sířena vnířní s blikáčem (výstražné zařízení)	1
⦿	SS	Sířena vnířní (výstražné akustické zařízení)	
⦿	SE	Sířena vnířší s blikáčem (výstražné zařízení)	1
⦿	SB	Sířena vnířší bez blikáče (výstražné akustické zařízení)	
⦿	US	Úřředna EZS	1
⦿	KL	Ovláďací klávesnice (ovláďač EZS)	1
⦿	ČV	Sběřnicová venkovní řetěka RFID	
⦿	ZE	Propouřřečící (entry) zámek	

Značka	Značka	Popis	Km
⦿	KI	IP kamera vnířní	4
⦿	KE	IP kamera venkovní	
⦿	NVR	NVR IP rekorder	1
⦿		PROSTUPY STROPEN	
⦿		TRASYS SDRUŽENÉ	

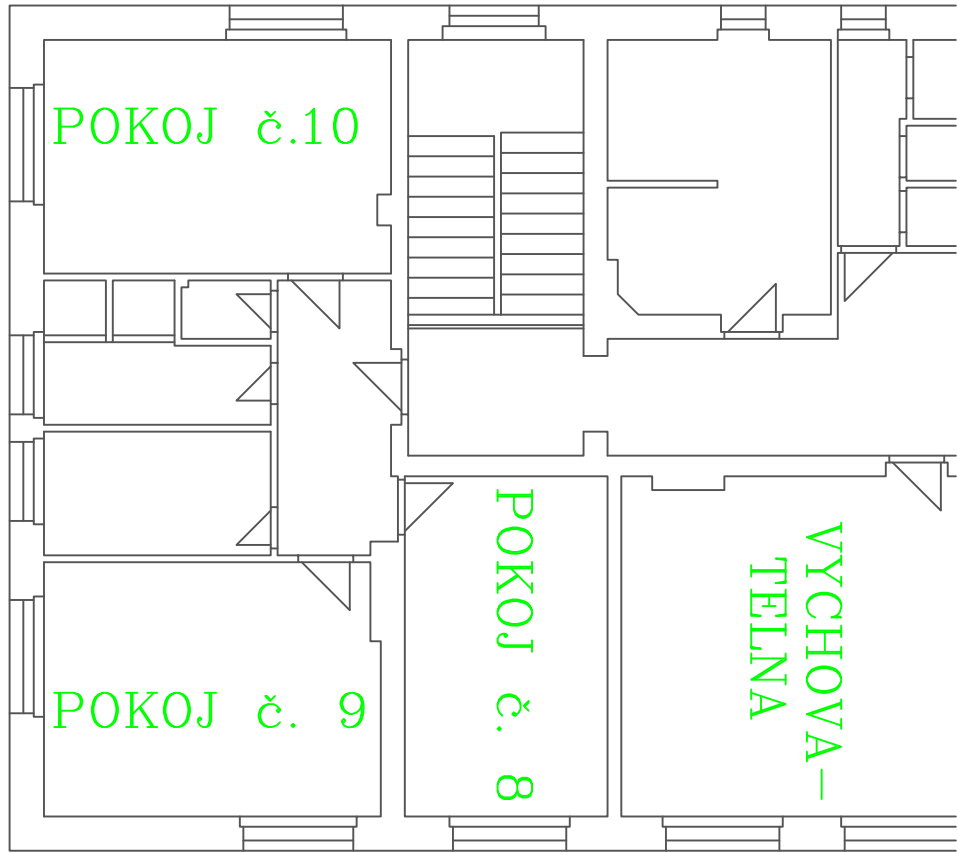

INVESTICE		Realizace	
Střední odborná škola anglická a užřřková škola s právem státní jazykové zkoušky Kolín		Realizace	
Město: Havelská 191, Kolín		Úřředn	1-100
Zakázka: Zabezpečení objektu školy		Investice	Škola - 1.patro