


ŘEZ 1A-1A : PŮDORYS  
M 1:100

VYTYČOVACÍ VÝKRES

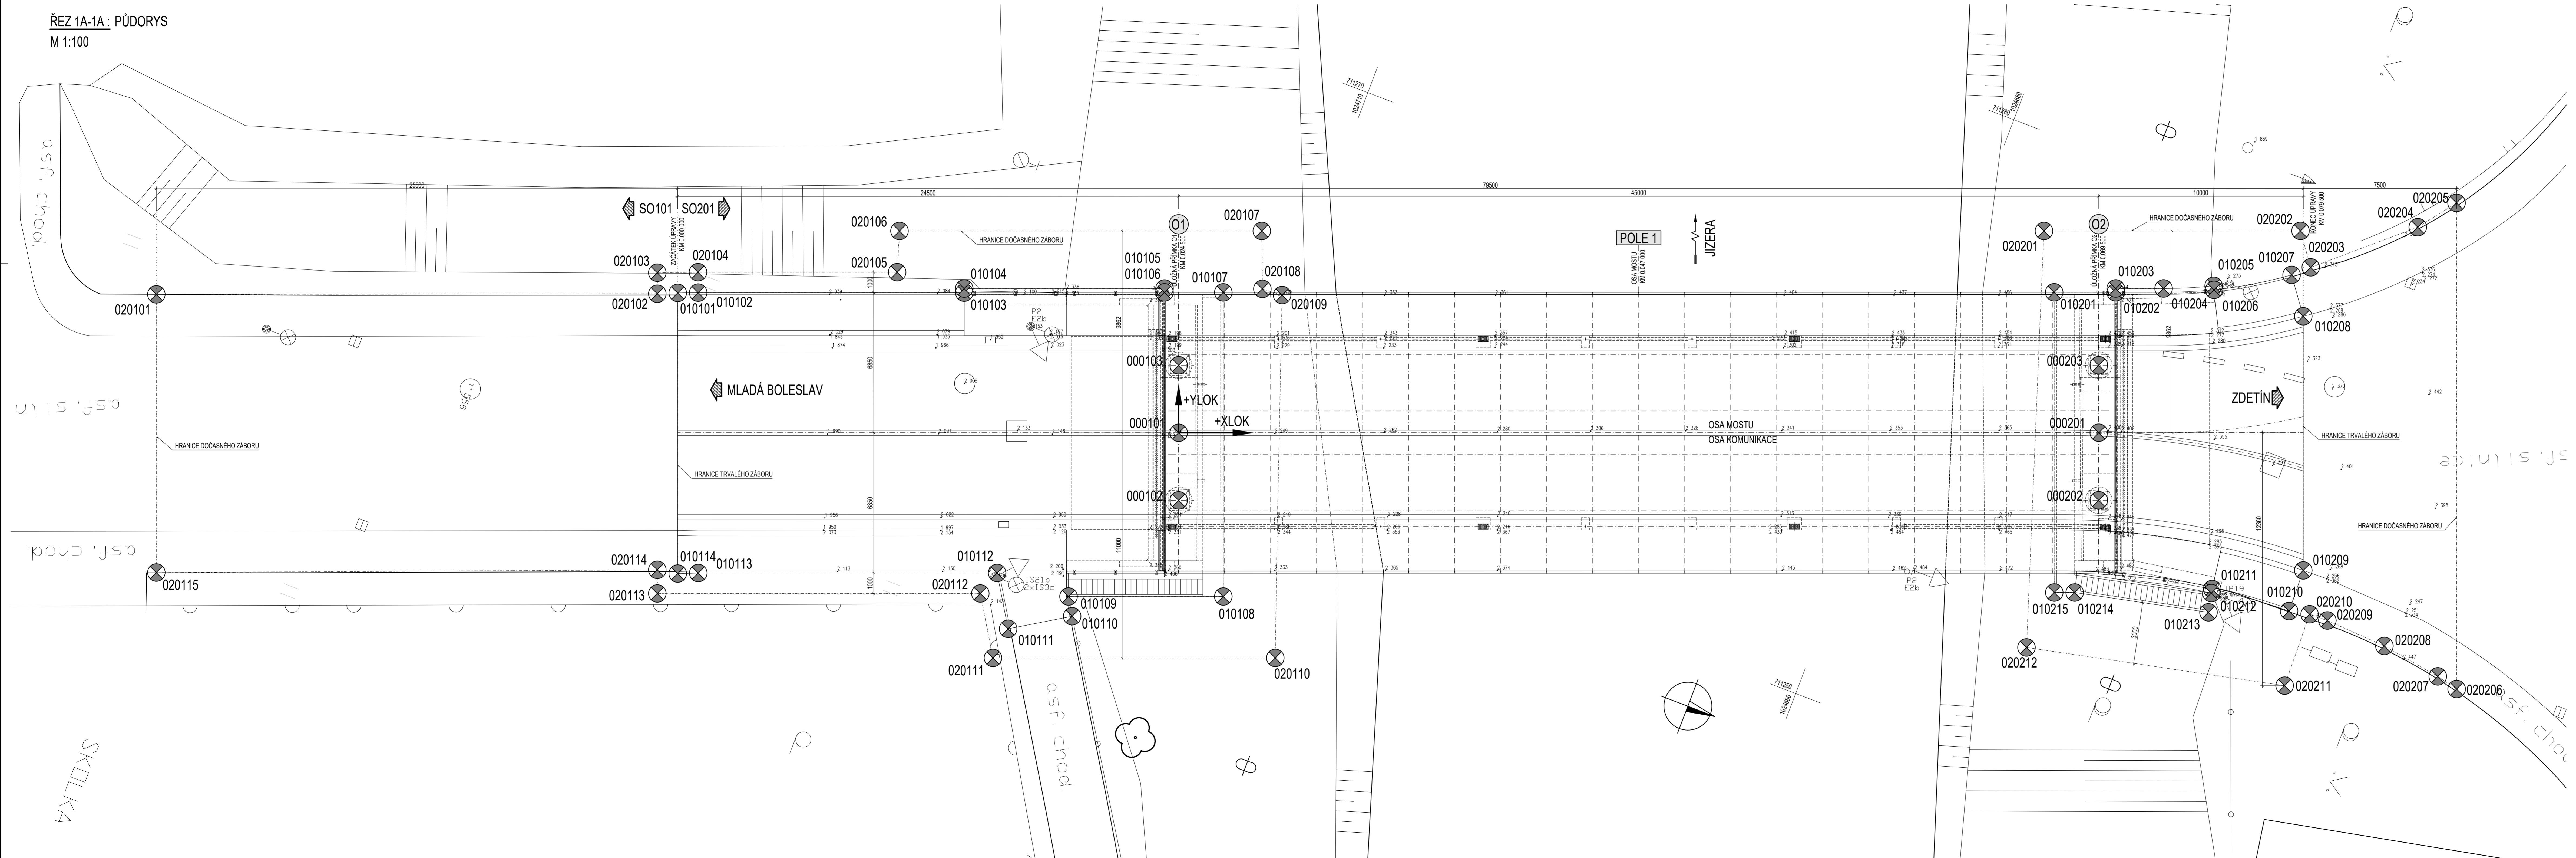

BOD	POPIS	JTSK		LOKÁLNÍ	
		Y(JTSK) [m]	X(JTSK) [m]	XLOK [m]	VLOK [m]
000101	OPĚRA 01 - PRŮSEČÍK OSY MOSTU A ULOŽNÉ PŘÍMKY	711251.172	1024712.735	0.000	0.000
000102	OPĚRA 01 - STŘED PRAVÉHO LOŽISKA	711248.088	1024711.561	0.000	-3.300
000103	OPĚRA 01 - STŘED LEVÉHO LOŽISKA	711254.256	1024713.909	0.000	3.300
000201	OPĚRA 02 - PRŮSEČÍK OSY MOSTU A ULOŽNÉ PŘÍMKY	711267.180	1024670.679	45.000	0.000
000202	OPĚRA 02 - STŘED PRAVÉHO LOŽISKA	711284.096	1024669.508	45.000	-3.300
000203	OPĚRA 02 - STŘED LEVÉHO LOŽISKA	711270.264	1024671.853	45.000	3.300
010101	OPĚRA 01 - HRANICE TRVALÉHO ZÁBORU	711248.845	1024738.065	-24.500	6.836
010102	OPĚRA 01 - HRANICE TRVALÉHO ZÁBORU	711249.214	1024737.136	-23.501	6.850
010103	OPĚRA 01 - HRANICE TRVALÉHO ZÁBORU	711253.842	1024724.978	-10.490	6.850
010104	OPĚRA 01 - HRANICE TRVALÉHO ZÁBORU	711254.029	1024725.047	-10.490	7.050
010105	OPĚRA 01 - HRANICE TRVALÉHO ZÁBORU	711257.513	1024715.893	-0.695	7.050
010106	OPĚRA 01 - HRANICE TRVALÉHO ZÁBORU	711257.338	1024715.826	-0.695	6.862
010107	OPĚRA 01 - HRANICE TRVALÉHO ZÁBORU	711258.360	1024713.139	2.180	6.862
010108	OPĚRA 01 - HRANICE TRVALÉHO ZÁBORU	711244.471	1024707.852	2.180	6.000
010109	OPĚRA 01 - HRANICE TRVALÉHO ZÁBORU	711241.778	1024714.925	-5.388	-8.000
010110	OPĚRA 01 - HRANICE TRVALÉHO ZÁBORU	711240.937	1024714.422	-5.217	-8.966
010111	OPĚRA 01 - HRANICE TRVALÉHO ZÁBORU	711239.250	1024717.125	-8.343	-9.580
010112	OPĚRA 01 - HRANICE TRVALÉHO ZÁBORU	711241.811	1024718.597	-8.880	-8.850
010113	OPĚRA 01 - HRANICE TRVALÉHO ZÁBORU	711238.410	1024732.260	-23.498	-8.850
010114	OPĚRA 01 - HRANICE TRVALÉHO ZÁBORU	711236.029	1024733.186	-24.500	-6.877
010201	OPĚRA 02 - HRANICE TRVALÉHO ZÁBORU	711272.818	1024675.157	42.820	6.862
010202	OPĚRA 02 - HRANICE TRVALÉHO ZÁBORU	711273.888	1024672.344	45.830	6.862
010203	OPĚRA 02 - HRANICE TRVALÉHO ZÁBORU	711274.064	1024672.411	45.830	7.050
010204	OPĚRA 02 - HRANICE TRVALÉHO ZÁBORU	711274.896	1024670.224	48.170	7.050
010205	OPĚRA 02 - HRANICE TRVALÉHO ZÁBORU	711275.889	1024667.985	50.616	7.181
010206	OPĚRA 02 - HRANICE TRVALÉHO ZÁBORU	711275.710	1024667.894	50.637	6.992
010207	OPĚRA 02 - HRANICE TRVALÉHO ZÁBORU	711277.744	1024664.608	54.432	7.713
010208	OPĚRA 02 - HRANICE TRVALÉHO ZÁBORU	711276.056	1024663.359	55.000	6.891
010209	OPĚRA 02 - HRANICE TRVALÉHO ZÁBORU	711264.447	1024658.939	55.000	-6.731
010210	OPĚRA 02 - HRANICE TRVALÉHO ZÁBORU	711262.348	1024658.882	54.306	-8.713
010211	OPĚRA 02 - HRANICE TRVALÉHO ZÁBORU	711262.013	1024662.775	50.549	-7.641
010212	OPĚRA 02 - HRANICE TRVALÉHO ZÁBORU	711261.815	1024662.746	50.505	-7.936
010213	OPĚRA 02 - HRANICE TRVALÉHO ZÁBORU	711260.887	1024662.542	50.366	-8.713
010214	OPĚRA 02 - HRANICE TRVALÉHO ZÁBORU	711259.465	1024669.005	43.820	-7.806
010215	OPĚRA 02 - HRANICE TRVALÉHO ZÁBORU	711259.109	1024669.939	42.820	-7.806
020101	OPĚRA 01 - HRANICE DOČASNÉHO ZÁBORU	711239.709	1024761.872	-50.000	6.767
020102	OPĚRA 01 - HRANICE DOČASNÉHO ZÁBORU	711248.453	1024738.985	-25.500	6.798
020103	OPĚRA 01 - HRANICE DOČASNÉHO ZÁBORU	711249.411	1024739.350	-25.500	7.823
020104	OPĚRA 01 - HRANICE DOČASNÉHO ZÁBORU	711250.146	1024737.498	-23.508	7.850
020105	OPĚRA 01 - HRANICE DOČASNÉHO ZÁBORU	711253.611	1024728.394	-13.767	7.850
020106	OPĚRA 01 - HRANICE DOČASNÉHO ZÁBORU	711255.532	1024729.003	-13.652	9.862
020107	OPĚRA 01 - HRANICE DOČASNÉHO ZÁBORU	711261.835	1024712.444	4.066	9.862
020108	OPĚRA 01 - HRANICE DOČASNÉHO ZÁBORU	711259.200	1024711.410	4.095	7.032
020109	OPĚRA 01 - HRANICE DOČASNÉHO ZÁBORU	711259.260	1024710.400	5.060	6.728
020110	OPĚRA 01 - HRANICE DOČASNÉHO ZÁBORU	711242.572	1024704.406	4.725	-11.000
020111	OPĚRA 01 - HRANICE DOČASNÉHO ZÁBORU	711237.860	1024717.311	-9.083	-11.000
020112	OPĚRA 01 - HRANICE DOČASNÉHO ZÁBORU	711240.384	1024719.010	-9.702	-7.850
020113	OPĚRA 01 - HRANICE DOČASNÉHO ZÁBORU	711234.764	1024733.775	-25.500	-7.850
020114	OPĚRA 01 - HRANICE DOČASNÉHO ZÁBORU	711235.843	1024734.185	-25.500	-6.695
020115	OPĚRA 01 - HRANICE DOČASNÉHO ZÁBORU	711227.006	1024757.036	-50.000	-6.826
020201	OPĚRA 02 - HRANICE DOČASNÉHO ZÁBORU	711275.443	1024676.693	42.318	9.862
020202	OPĚRA 02 - HRANICE DOČASNÉHO ZÁBORU	711279.907	1024664.986	54.867	9.862
020203	OPĚRA 02 - HRANICE DOČASNÉHO ZÁBORU	711278.421	1024663.865	55.367	8.082
020204	OPĚRA 02 - HRANICE DOČASNÉHO ZÁBORU	711282.120	1024659.670	60.604	10.047
020205	OPĚRA 02 - HRANICE DOČASNÉHO ZÁBORU	711283.900	1024658.318	62.500	11.229
020206	OPĚRA 02 - HRANICE DOČASNÉHO ZÁBORU	711281.700	1024649.868	62.500	-12.524
020207	OPĚRA 02 - HRANICE DOČASNÉHO ZÁBORU	711261.950	1024650.950	61.578	-11.906
020208	OPĚRA 02 - HRANICE DOČASNÉHO ZÁBORU	711262.410	1024653.920	58.966	-10.420
020209	OPĚRA 02 - HRANICE DOČASNÉHO ZÁBORU	711262.580	1024656.970	58.176	-9.176
020210	OPĚRA 02 - HRANICE DOČASNÉHO ZÁBORU	711262.556	1024657.887	55.310	-8.872
020211	OPĚRA 02 - HRANICE DOČASNÉHO ZÁBORU	711258.861	1024657.785	54.088	-12.260
020212	OPĚRA 02 - HRANICE DOČASNÉHO ZÁBORU	711256.119	1024670.252	41.464	-10.490

- POZNÁMKY:**  
1. VÝŠKOVÝ SYSTÉM-Bpv, SOUŘADNICOVÝ SYSTÉM-JTSK.  
2. POČÁTEK LOKÁLNÍHO SOUŘADNICOVÝ SYSTÉMU [0,0] V BODĚ 000101. KŁADNÁ OSA X SMĚRUJE DO BODU 000201. KŁADNÁ OSA Y SMĚRUJE DO BODU 000103.  
3. ZNAČENÍ VYTYČOVACÍCH BODŮ: ABBCC  
AA - ČÁST (00-ZÁKLADNÍ BODY, 01-HRANICE TRVALÉHO ZÁBORU, 02-HRANICE DOČASNÉHO ZÁBORU)  
BB - ČÍSLO OPĚRY (01,02)  
CC - POŘADOVÉ ČÍSLO BODU

Souřadnicový systém JTSK

Výškový systém Bpv

**PUDIS**

projektová, průzkumná a konzultační společnost

PUDIS a.s., Podbabská 1014/20, 160 00 Praha 6  
tel.: +420 267 004 111, www.pudis.cz, info@pudis.cz

Vypracoval:  
Ing. Pavel Otádklík

Vyrobil reditel:  
Ing. Jan Včtek

Odpovědný projektant:  
Ing. Jiří Schneider

Číslo zakázky:  
1-0494-00/98

Hlavní inženýr projektu:  
doc. Ing. Pavel Ryjšček, Ph.D.

Vyrobil reditel:  
Ing. Jan Včtek

Ředitel společnosti:  
Ing. Martin Hřířler

Datum:  
07.2020

investor:  
**Křus**  
KRAJSKÁ SPRÁVA A ÚDRŽBA SILNIC  
Středočeského kraje, p.o.  
Zborovská 11, 150 21 Praha 5

Arch:  
OPRAVA MOSTU EV. Č. 272-011 MOST PŘES JIZERU  
V BENÁTKÁCH NAD JIZEROU – AKTUALIZACE PD

D.2 – SO 201 – MOST

Příloha:  
VYTYČOVACÍ VÝKRES

Mřížko:  
1:100

Formát:  
10x A4

Stupeň:  
PDPS

Číslo přílohy:  
D.2.5