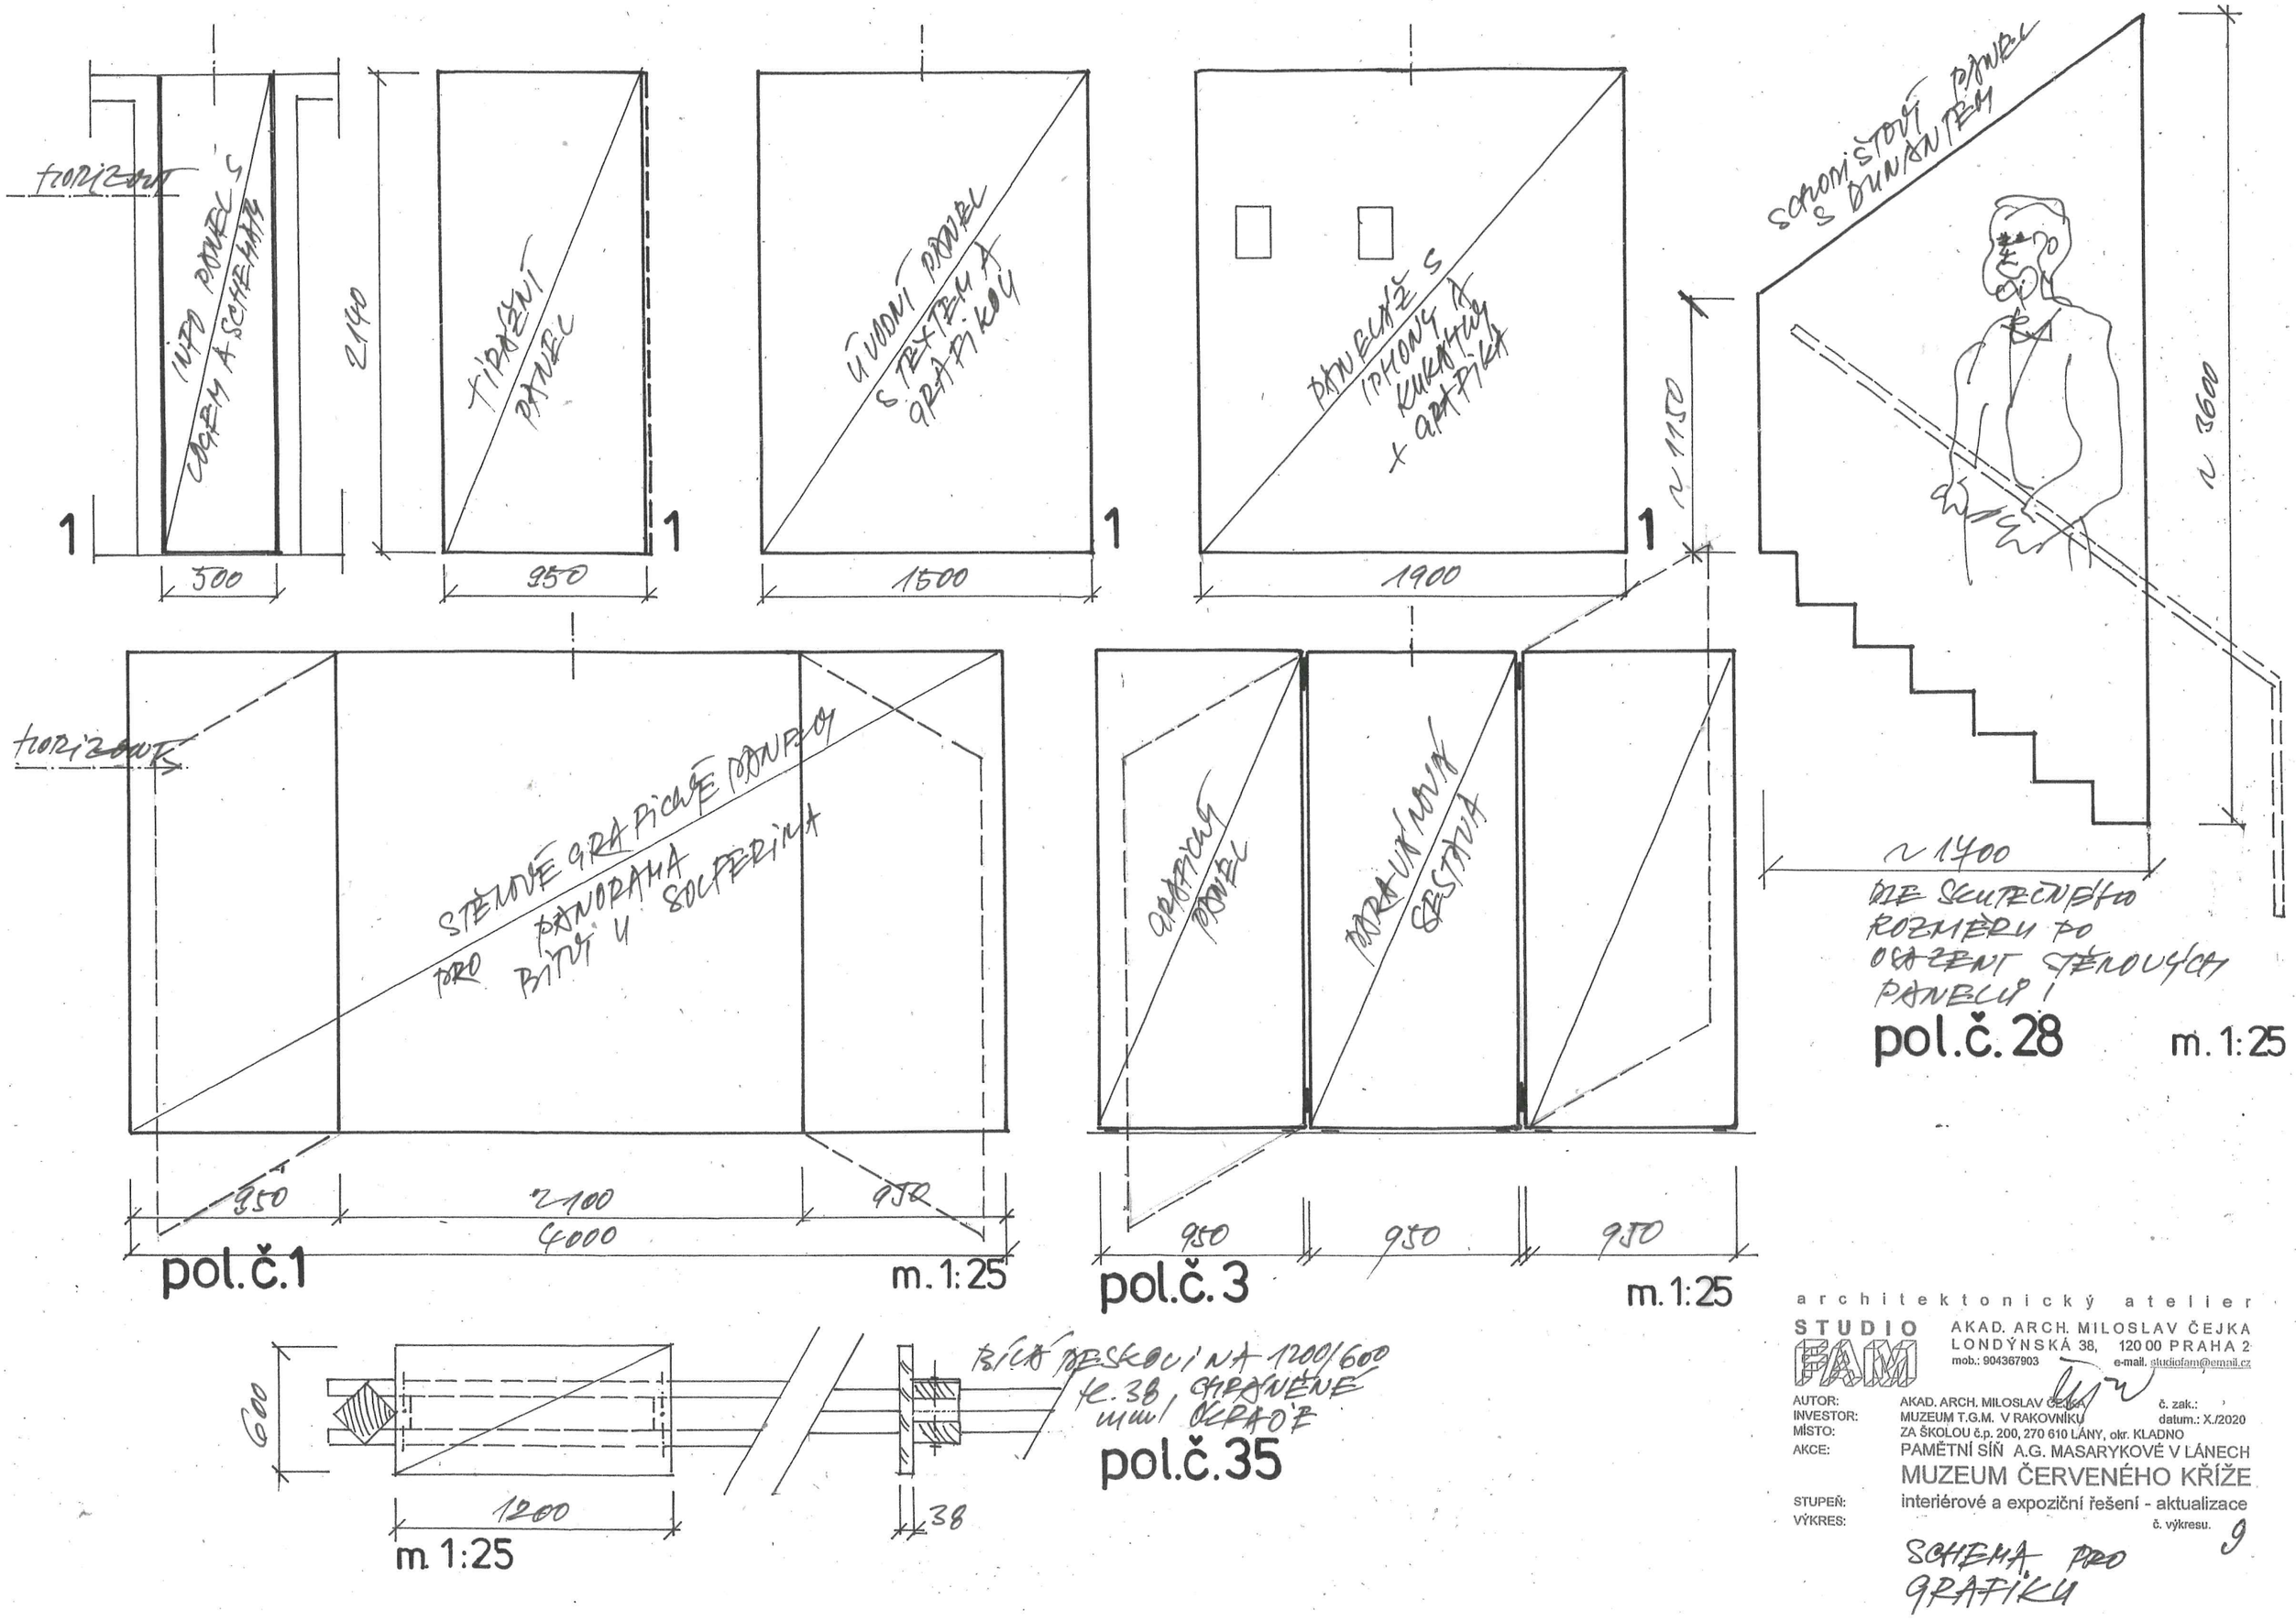

architektonický atelier

STUDIO FAM

AKAD. ARCH. MILOSLAV ČEJKA
LONDÝNSKÁ 38, 120 00 PRAHA 2
mob.: 904367903 e-mail. studiofam@email.cz

AUTOR: AKAD. ARCH. MILOSLAV ČEJKA č. zak.:
INVESTOR: MUZEUM T.G.M. V RAKOVNÍKU datum.: X./2020
MÍSTO: ZA ŠKOLOU č.p. 200, 270 610 LÁNY, okr. KLADNO
AKCE: PAMĚTNÍ SÍŇ A.G. MASARYKOVÉ V LÁNECH
MUZEUM ČERVENÉHO KŘÍŽE
STUPEŇ: interiérové a expoziční řešení - aktualizace
VÝKRES: č. výkresu. 9

SCHEMA PRO GRAFIKU