


REKONSTRUKCE SILNIC III.TŘÍDY
V ÚSEKU I/12 - CERHENICE - II/329

DETAILNÍ SITUACE km 2,071 - km 2,953 M 1:1000

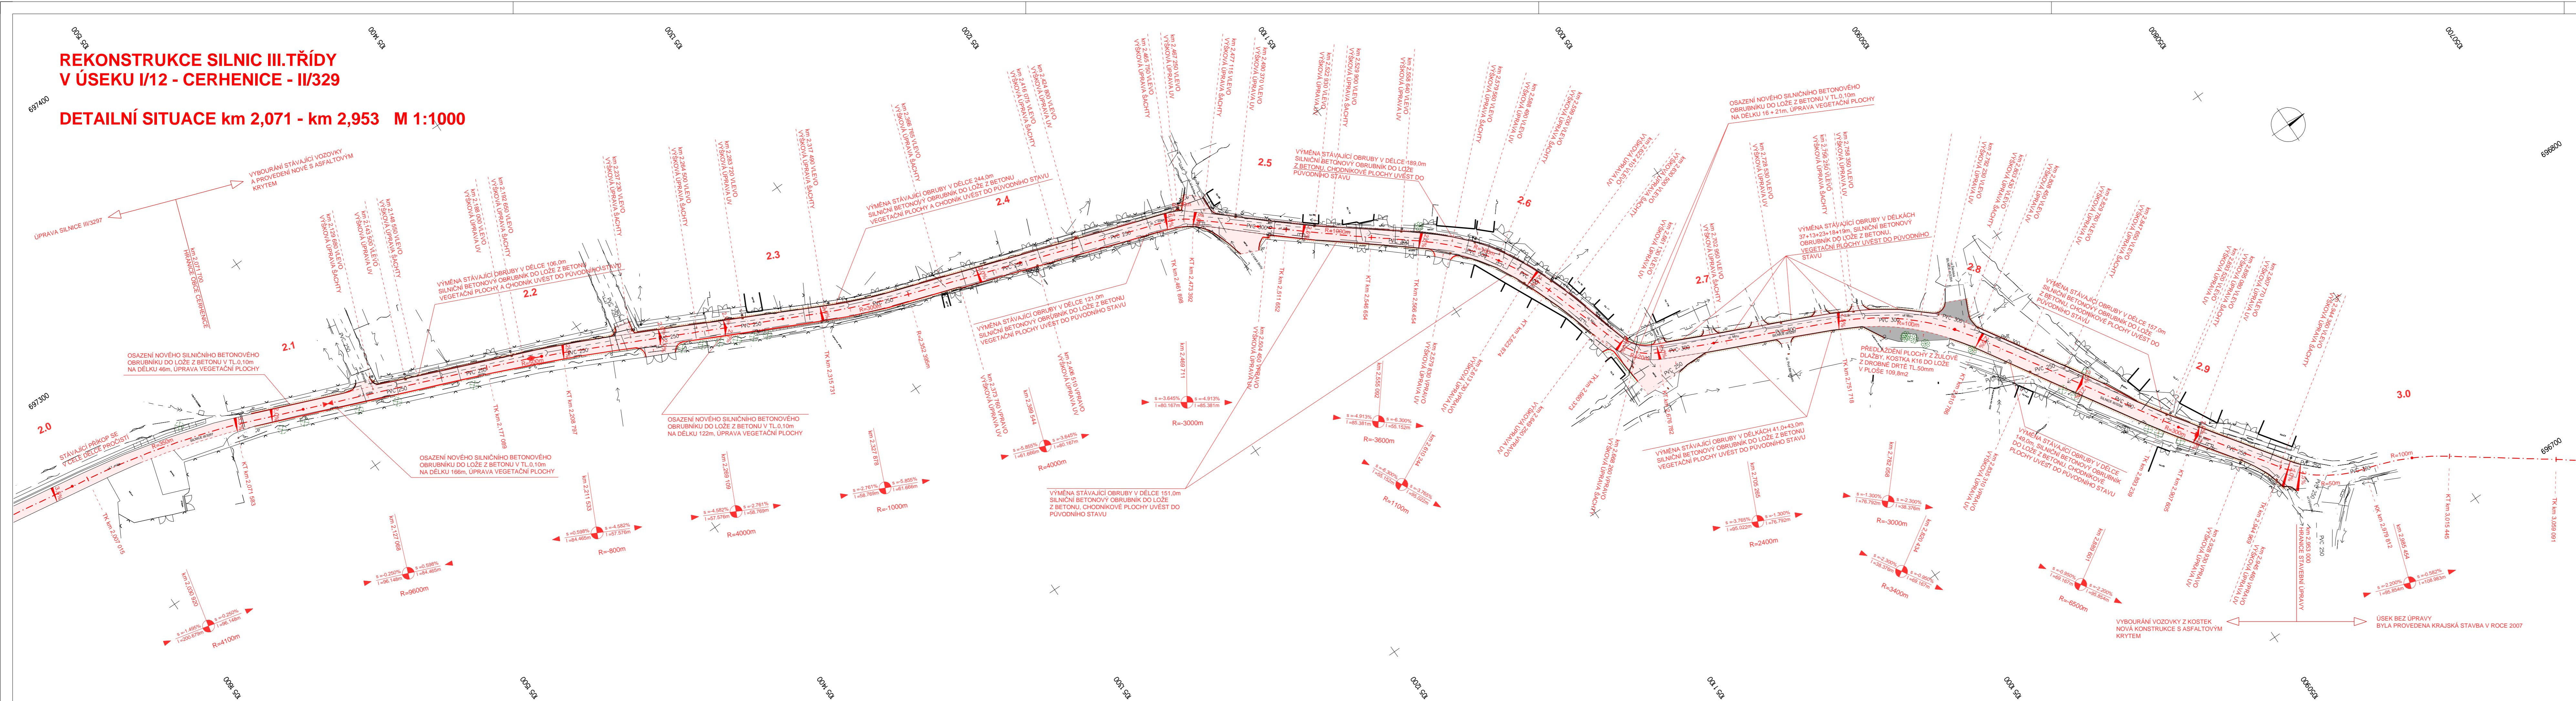

B. STAVEBNÍ ČÁST

Objednatel:
Krajská správa a údržba silnic Středočeského kraje
Zborovská 11
150 21 Praha 5

	Navrhl	M. PETRYDES	Objednatel	SÚSK
	Vypracoval	M. PETRYDES	Zak. číslo	13 LI1 007
	Zodp. projektant	V. MATYSOVÁ	Datum	02/2013
	Tech. kontrola	ING. M. KOLOUŠEK	Stupeň	PDP5
Akce		Rekonstrukce silnic III.třídy v úseku I/12 - Cerhenice - II/329		
Příloha		DETAILNÍ SITUACE km 2,071 - km 2,953		
		Měřítka Č.přílohy		
		Paré		
		B 2.2		