ČÍSLO SILNICE:	III/2767	II/276	II/276	II/276
DRUH POVRCHU:	ASFALTOBETON			ASFALTOBETON	ŽUL. DLAŽBA

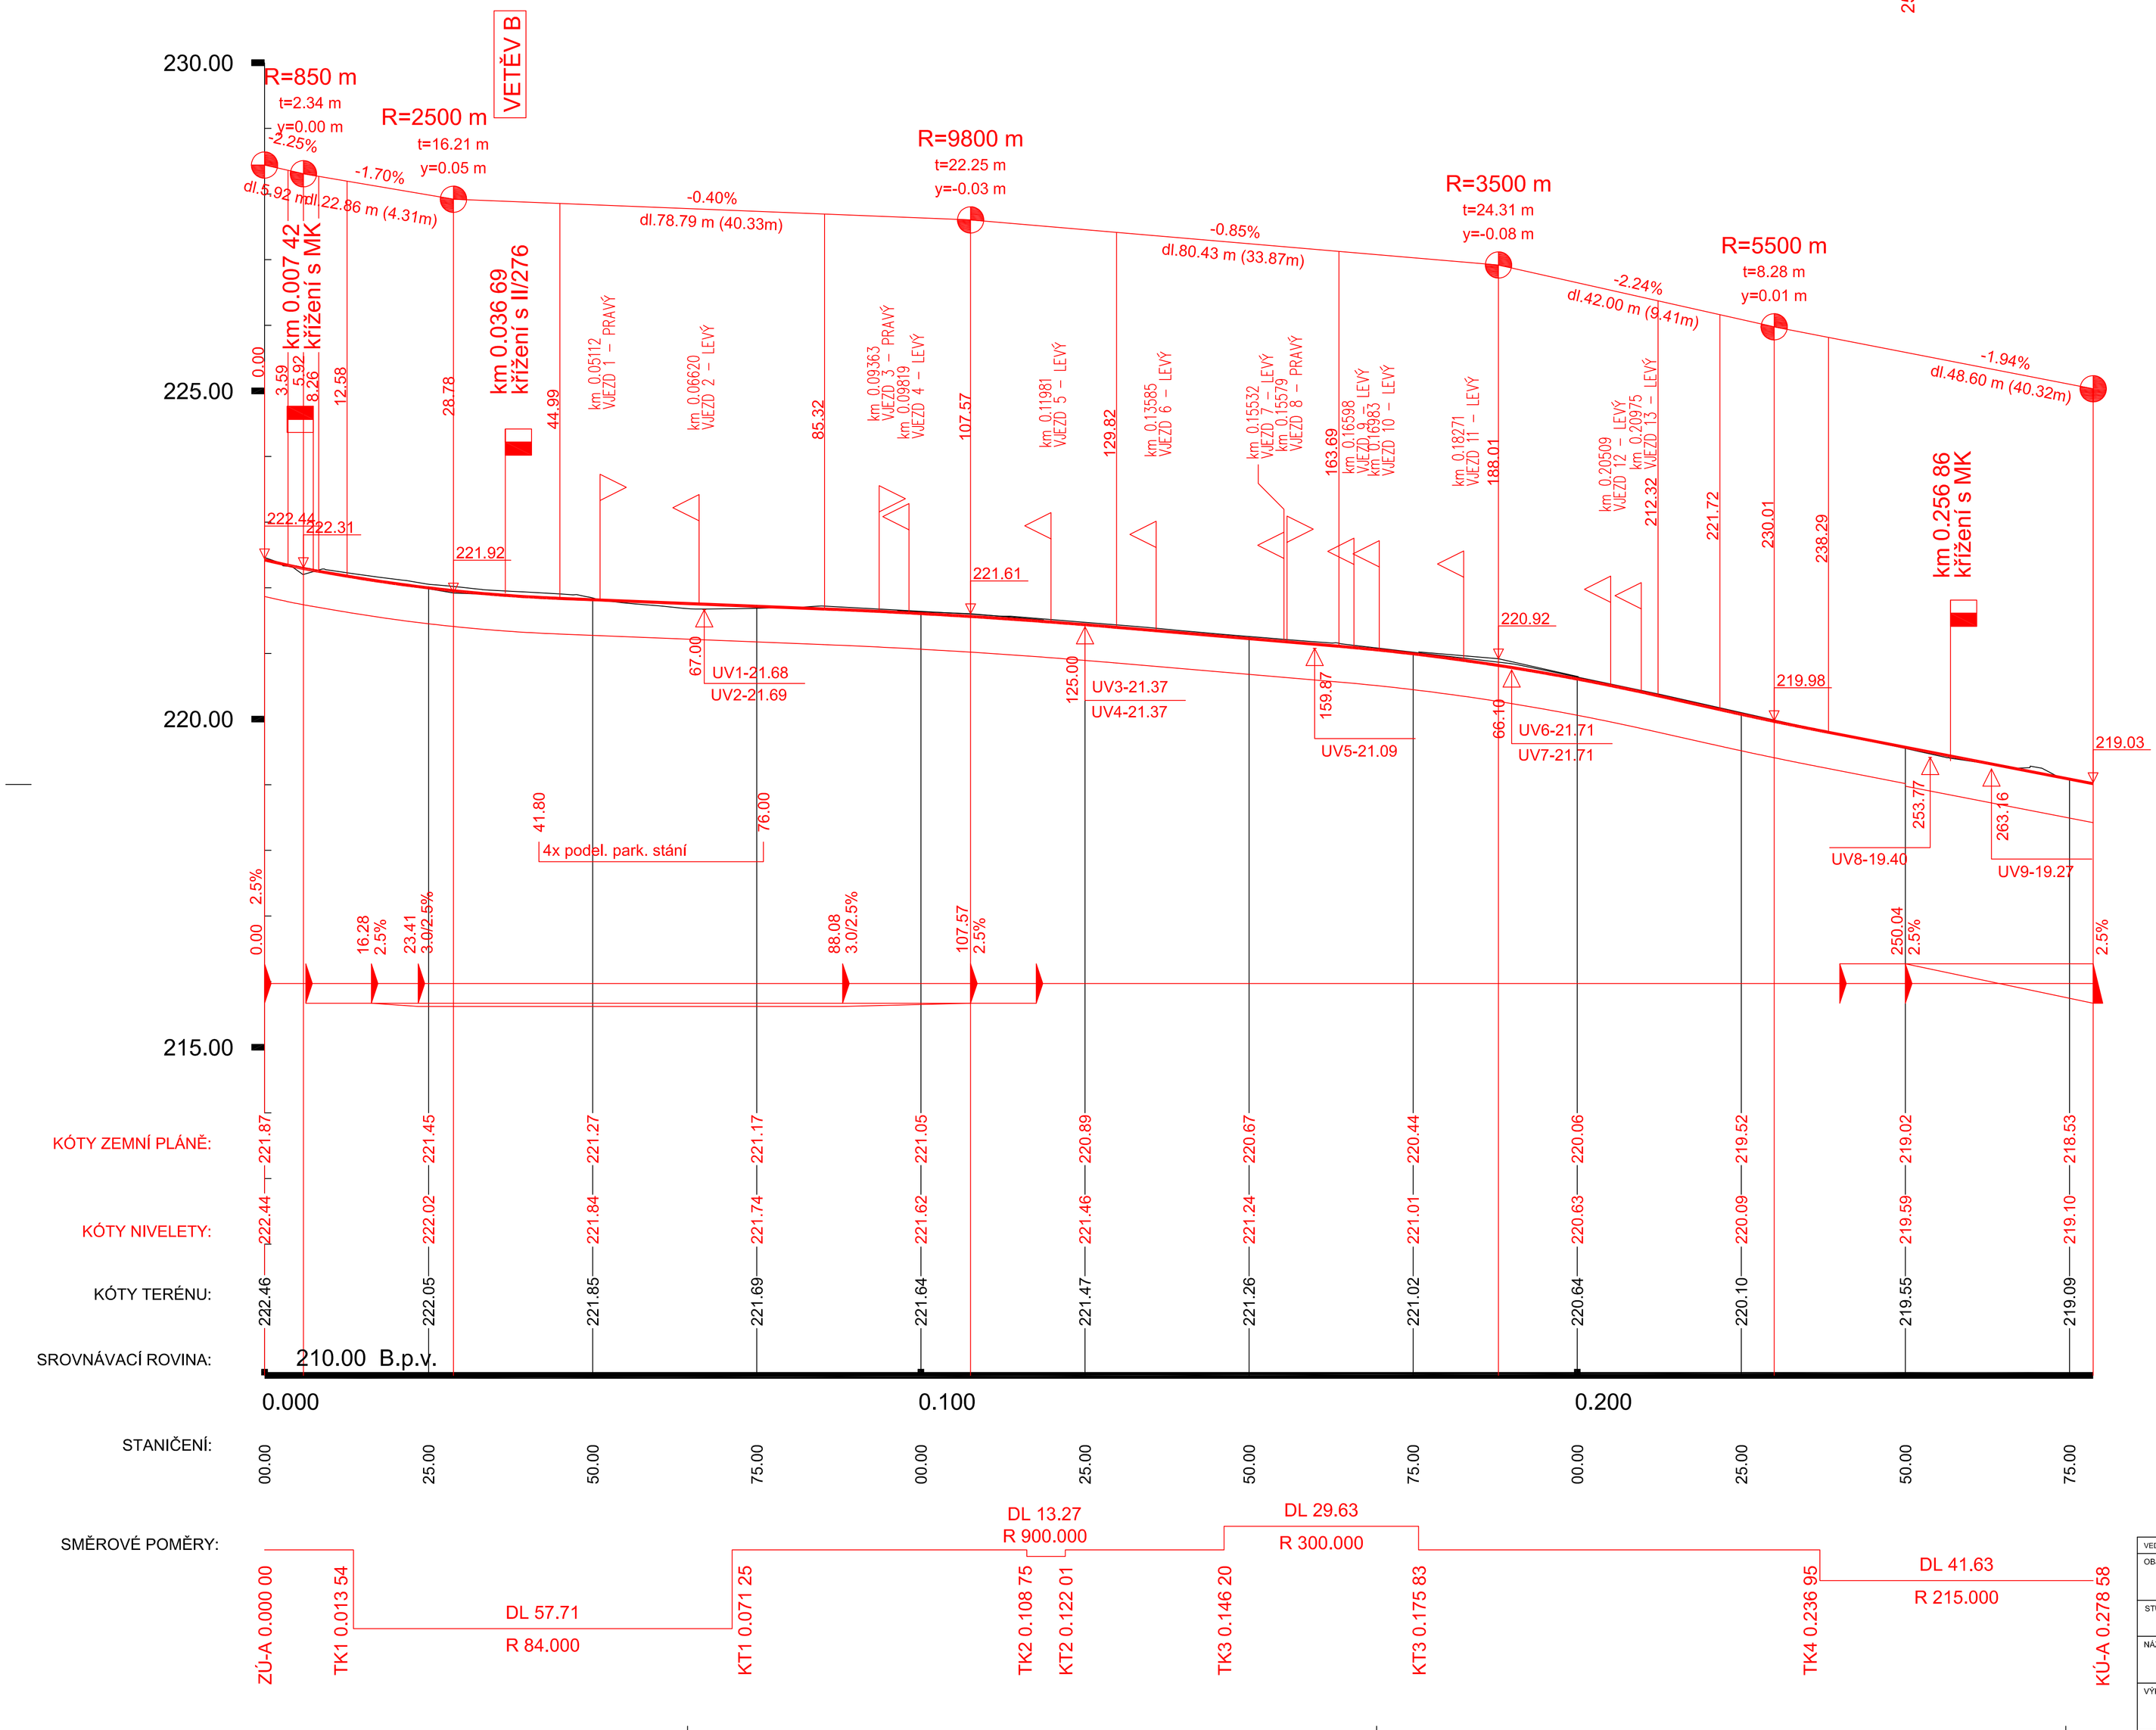

STAVEBNÍ ČÁST:	SO 101 VOZOVKA A JEJÍ SOUČÁSTI	
PROJEKTANT:	KRESLIL:	ZODPOVĚDNÝ PROJEKTANT:
ING. VIKTOR NOHÁL	ING. VIKTOR NOHÁL	ING. VÁCLAV STARÝ

VEDOUCÍ PROJEKTU:	ING. MICHAL JONÁŠ	ARCHIV. Č.	12-B2-43
OBJEDNATEL:	MĚSTO BAKOV NAD JIZEROU MÍROVÉ NÁMĚSTÍ 208, 294 01 BAKOV NAD JIZEROU		
STUPEŇ PROJEKTOVÉ DOKUMENTACE:	DOKUMENTACE PRO PROVEDENÍ STAVBY (PDPS)		
NÁZEV ZAKÁZKY:	II/276 BAKOV NAD JIZEROU, PRŮTAH	FORMÁT: 8xA4 MĚŘÍTKO: 1:500/50	DATUM: 2 / 2013
VÝKRES:	PODÉLNÝ PROFIL VĚTVE A	ČÍSLO PARÉ:	Č. VÝKRESU: C 101.51

DHV CR, spol. s r.o., Sokolovská 100/94, Praha 8
Kancelář: Černopolní 39, 613 00 Brno
Tel.: +420 545 425 230, dhvcr@dhv.com