


KLADENSKÁ CYKLOSTEZKA
PRAHA – HOSTIVICE – KYŠICE

1. ETAPA

MĚR. 1:1000

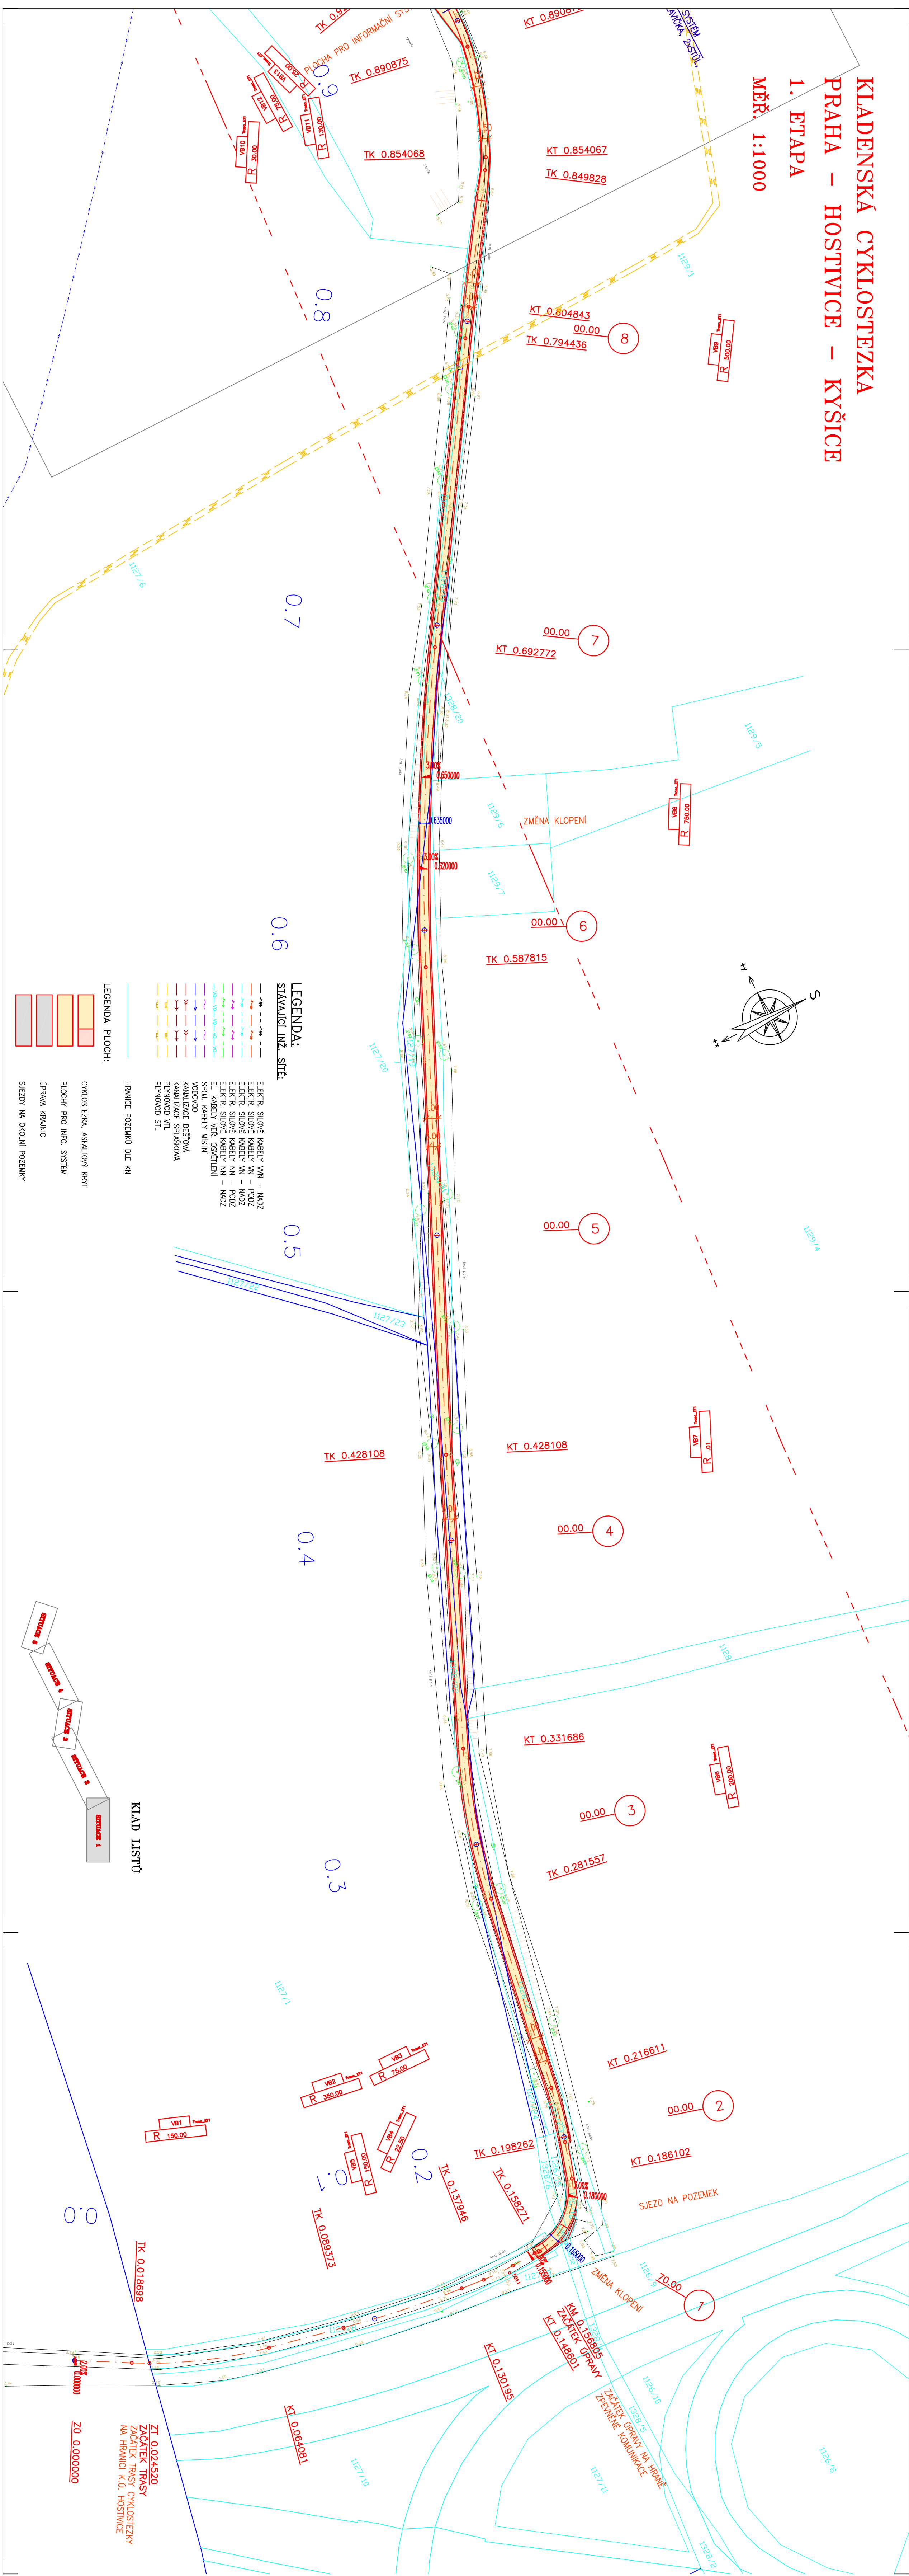


územní studie
územní studie

UPOZORNĚNÍ:

C

Soutěžní systém: S-JTSK

Výkresový systém: Bait po vyrovnání

ATELIÉR PROJEKTOVÁNÍ INŽENÝRSKÝCH STAVB s.r.o.			
PRAHA - HOSTIVICE - KYŠICE			
1. ETAPA			
STAVEBNÍ SITUACE			
1. ČÁST - SITUACE 1			
PDPs 1:1000 C.2a			
STAVEBNÍ SITUACE 1			
PDPs 1:1000 C.2a			