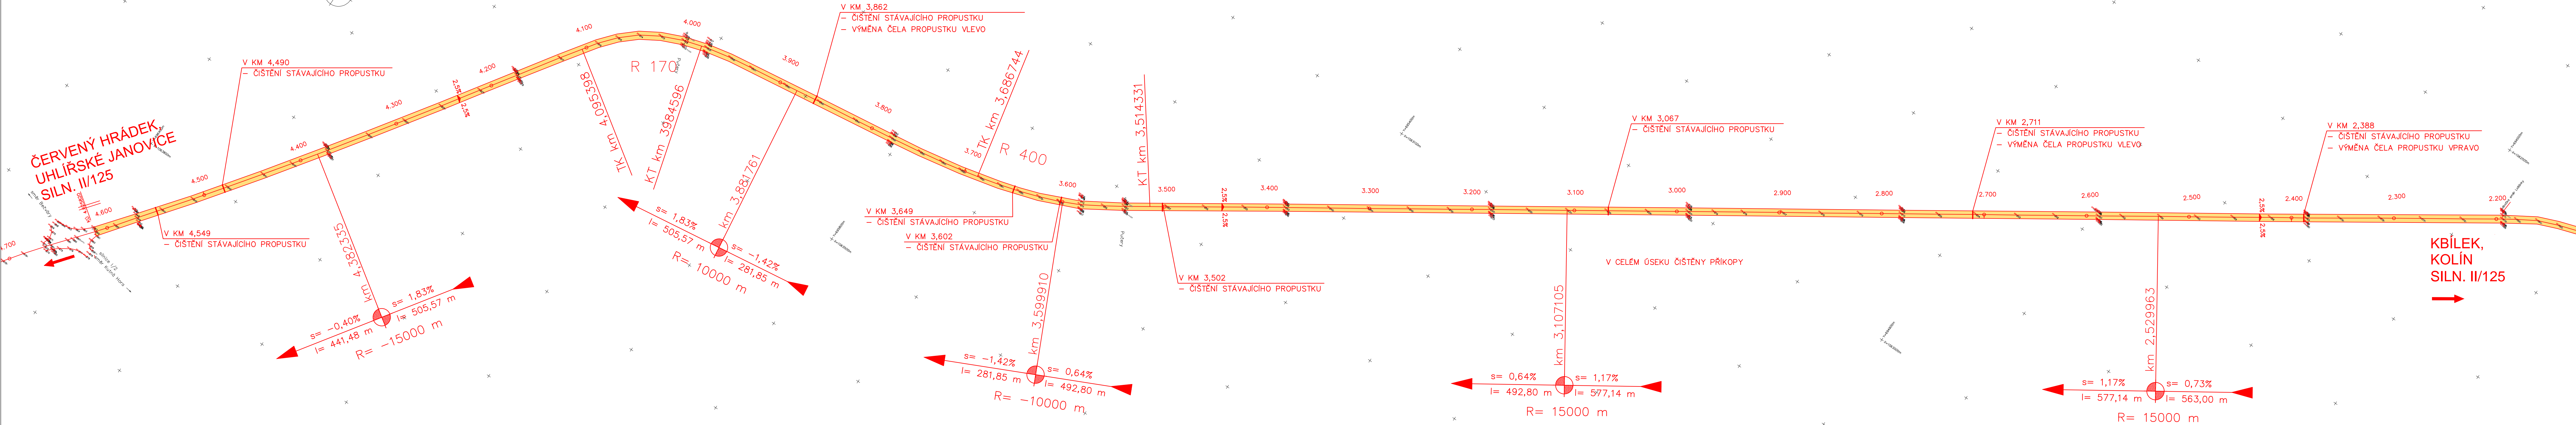
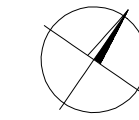


REKONSTRUKCE II/125, I/2 - KBÍLEK  
SITUACE - 2. ČÁST  
M 1:2000



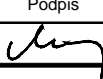
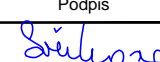

LEGENDA:

 NOVÉ VRSTVY VOZOVKY – PO ODFŘEZOVÁNÍ TL. 0,1 m

POZNÁMKA:

- 1) OBNOVA, SEŘÍZNUTÍ NEZPEVNĚNÉ KRAJNICE V š= 0,75 m - 2/3 Z CELKOVÉ ÚPRAVY
- 2) DOSYPÁNÍ KRAJNIC, SVAHOVÁNÍ - 2/3 Z CELKOVÉ DÉLKY ÚPRAVY
- 3) PROČISTĚNÍ A PROHLoubENÍ STÁVAJÍCÍCH PŘÍKOPŮ - 2/3 Z CELKOVÉ DÉLKY ÚPRAVY
- 4) V CELÉ DÉLCE BUDOU OSAZENY SMĚROVÉ SLOUPKY cca 100 ks

Objednatel: **Středočeský kraj**  
Zborovská 11, 150 21 Praha 5

<div>ko-ka</div>					
Generální projektant :		KO-KA s.r.o., kancelář: Thákurova 7, 166 29 Praha 6 tel.: 224 355 441, 224 355 468 fax: 233 320 329 www.ko-ka.cz e-mail: ko-ka@ko-ka.cz			
Vedoucí projektu	Podpis	Telefon	Hlavní inženýr projektu	Podpis	Telefon
Ing. Štěpán Moučka		224 355 444	Ing. Alena Svěrková		224 355 468
Stavba:			Čís. projektu stavby:		
II/125 - I/2 - KBÍLEK, REKONSTRUKCE			P-1005/13		
Zpracovatel část:		VPÚ DECO PRAHA a.s.		Čís. zak.:	
		PROJEKTOVÁ, INŽENÝRSKÁ A KONSULTAČNÍ ORGANIZACE Podlahská 1014/20, 160 00 Praha 6 tel.: 220 188 111 www.vpuprahacze e-mail: vpuprahacze@vpuprahacze		1-0212-00/30	
Datum:		Formát:		7x44	
Měřítko:		1:2000		Stupeň:	
Ing. Tomáš Roztočil		Ing. Zuzana Biela	Ing. Zuzana Biela	PDPŠ	
Část:			výškový systém Balt p.v.		
STAVEBNÍ ČÁST			Číslo část:		
B			Číslo přílohy:		
Obsah:			B3		
SITUACE - 2. ČÁST					