


REKONSTRUKCE II/275, BOŠÍN-KŘINEC
SITUACE
M 1:2000

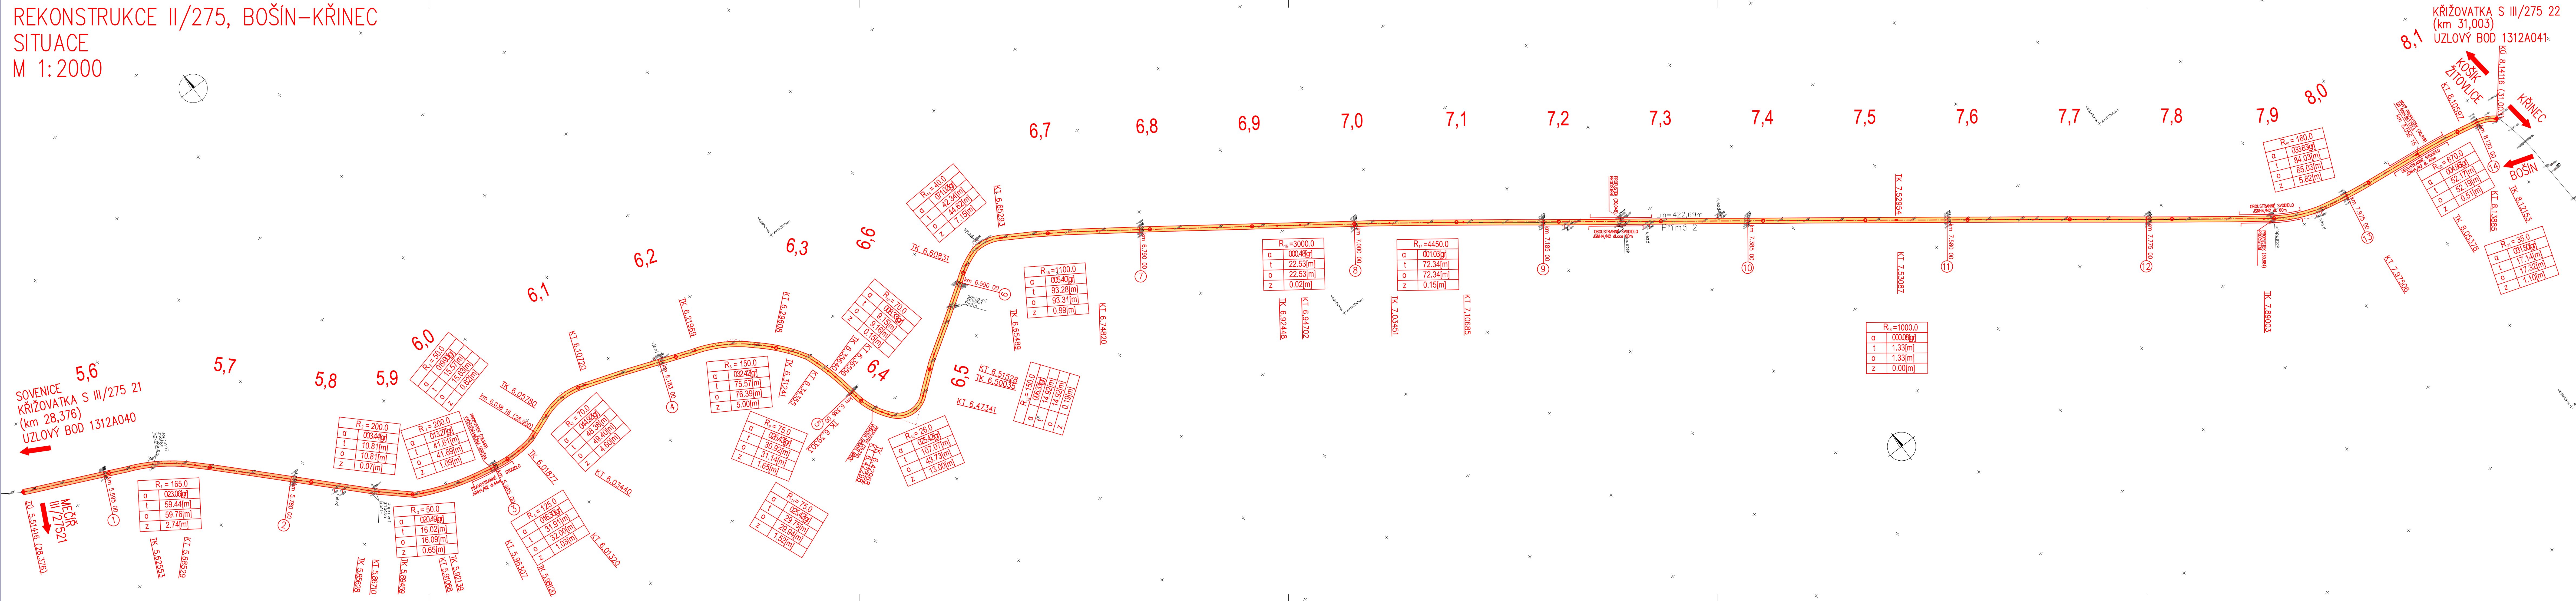

FRÉZOVÁNÍ tl.50mm, LOKÁLNÍ OPRAVY km 28,376 – 28,900
VÝMĚNA OBRUSNÉ VRSTVY km 28,376 – 28,900
ACO tl. 50mm + SPOJ. POSTŘÍK – SN ±0,00
ÚPRAVA PROVEDENÁ DLE DIAGNOSTIKY fy. IMOS BRNO

ZESÍLENÍ SN+0,05m km 28,900 – 31,003
ACO tl. 50mm + SPOJ. POSTŘÍK
FRÉZOVÁNÍ + LOKÁLNÍ SANACE VČETNĚ VÝMĚNY ZEMINY
NA VYBRANÝCH 20% PLOCHY VOZOVKY + NOVÉ KČNI VRSTVY
ÚPRAVA PROVEDENÁ DLE DIAGNOSTIKY fy. IMOS BRNO

Objednatel: **Středočeský kraj**
Zborovská 11, 150 21 Praha 5

ko-ka		KO-KA s.r.o., kancelář: Tháškova 7, 166 29 Praha 6 tel.: 224 355 441, 224 355 468 fax: 233 320 329 www.ko-ka.cz e-mail: ko-ka@ko-ka.cz	
Generální projektant:	Podpis:	Zodp. projektant:	Podpis:
Vedoucí projektu:	Podpis:	Podpis:	Podpis:
Ing. Stěpán Moučka	224 355 444	Ing. Alena Svěrková	224 355 468
Stavba:		Čís. projektu stavby:	
II/275 MČELY - KŘINEC, REKONSTRUKCE		P-1004/13	
Zpracování části:		Čís. zak.:	
VPÚ DECO PRAHA a.s.		1-0228-00/30	
PROJEKTOVÁ, INŽENÝRSKÁ A KONSULTAČNÍ ORGANIZACE		Datum:	
Podbabská 1014/20, 160 00 Praha 6		03/2013	
tel.: 220 188 111 www.vpupraha.cz e-mail: vpupraha@vpupraha.cz		Formát:	
Vedoucí projektu:		Měřítko:	
Ing. Tomáš Roztočil	Ing. Tomáš Roztočil	1:2000	
Zodp. projektant:		Stupeň:	
Ing. Tomáš Roztočil	Ing. Tomáš Roztočil	PDPS	
Výpracoval:		výškový systém Balt p.v.	
Část:		Číslo části:	
STAVEBNÍ ČÁST - BOŠÍN-KŘINEC		B2	
Obsah:		Číslo přílohy:	
SITUACE		B2.2	