


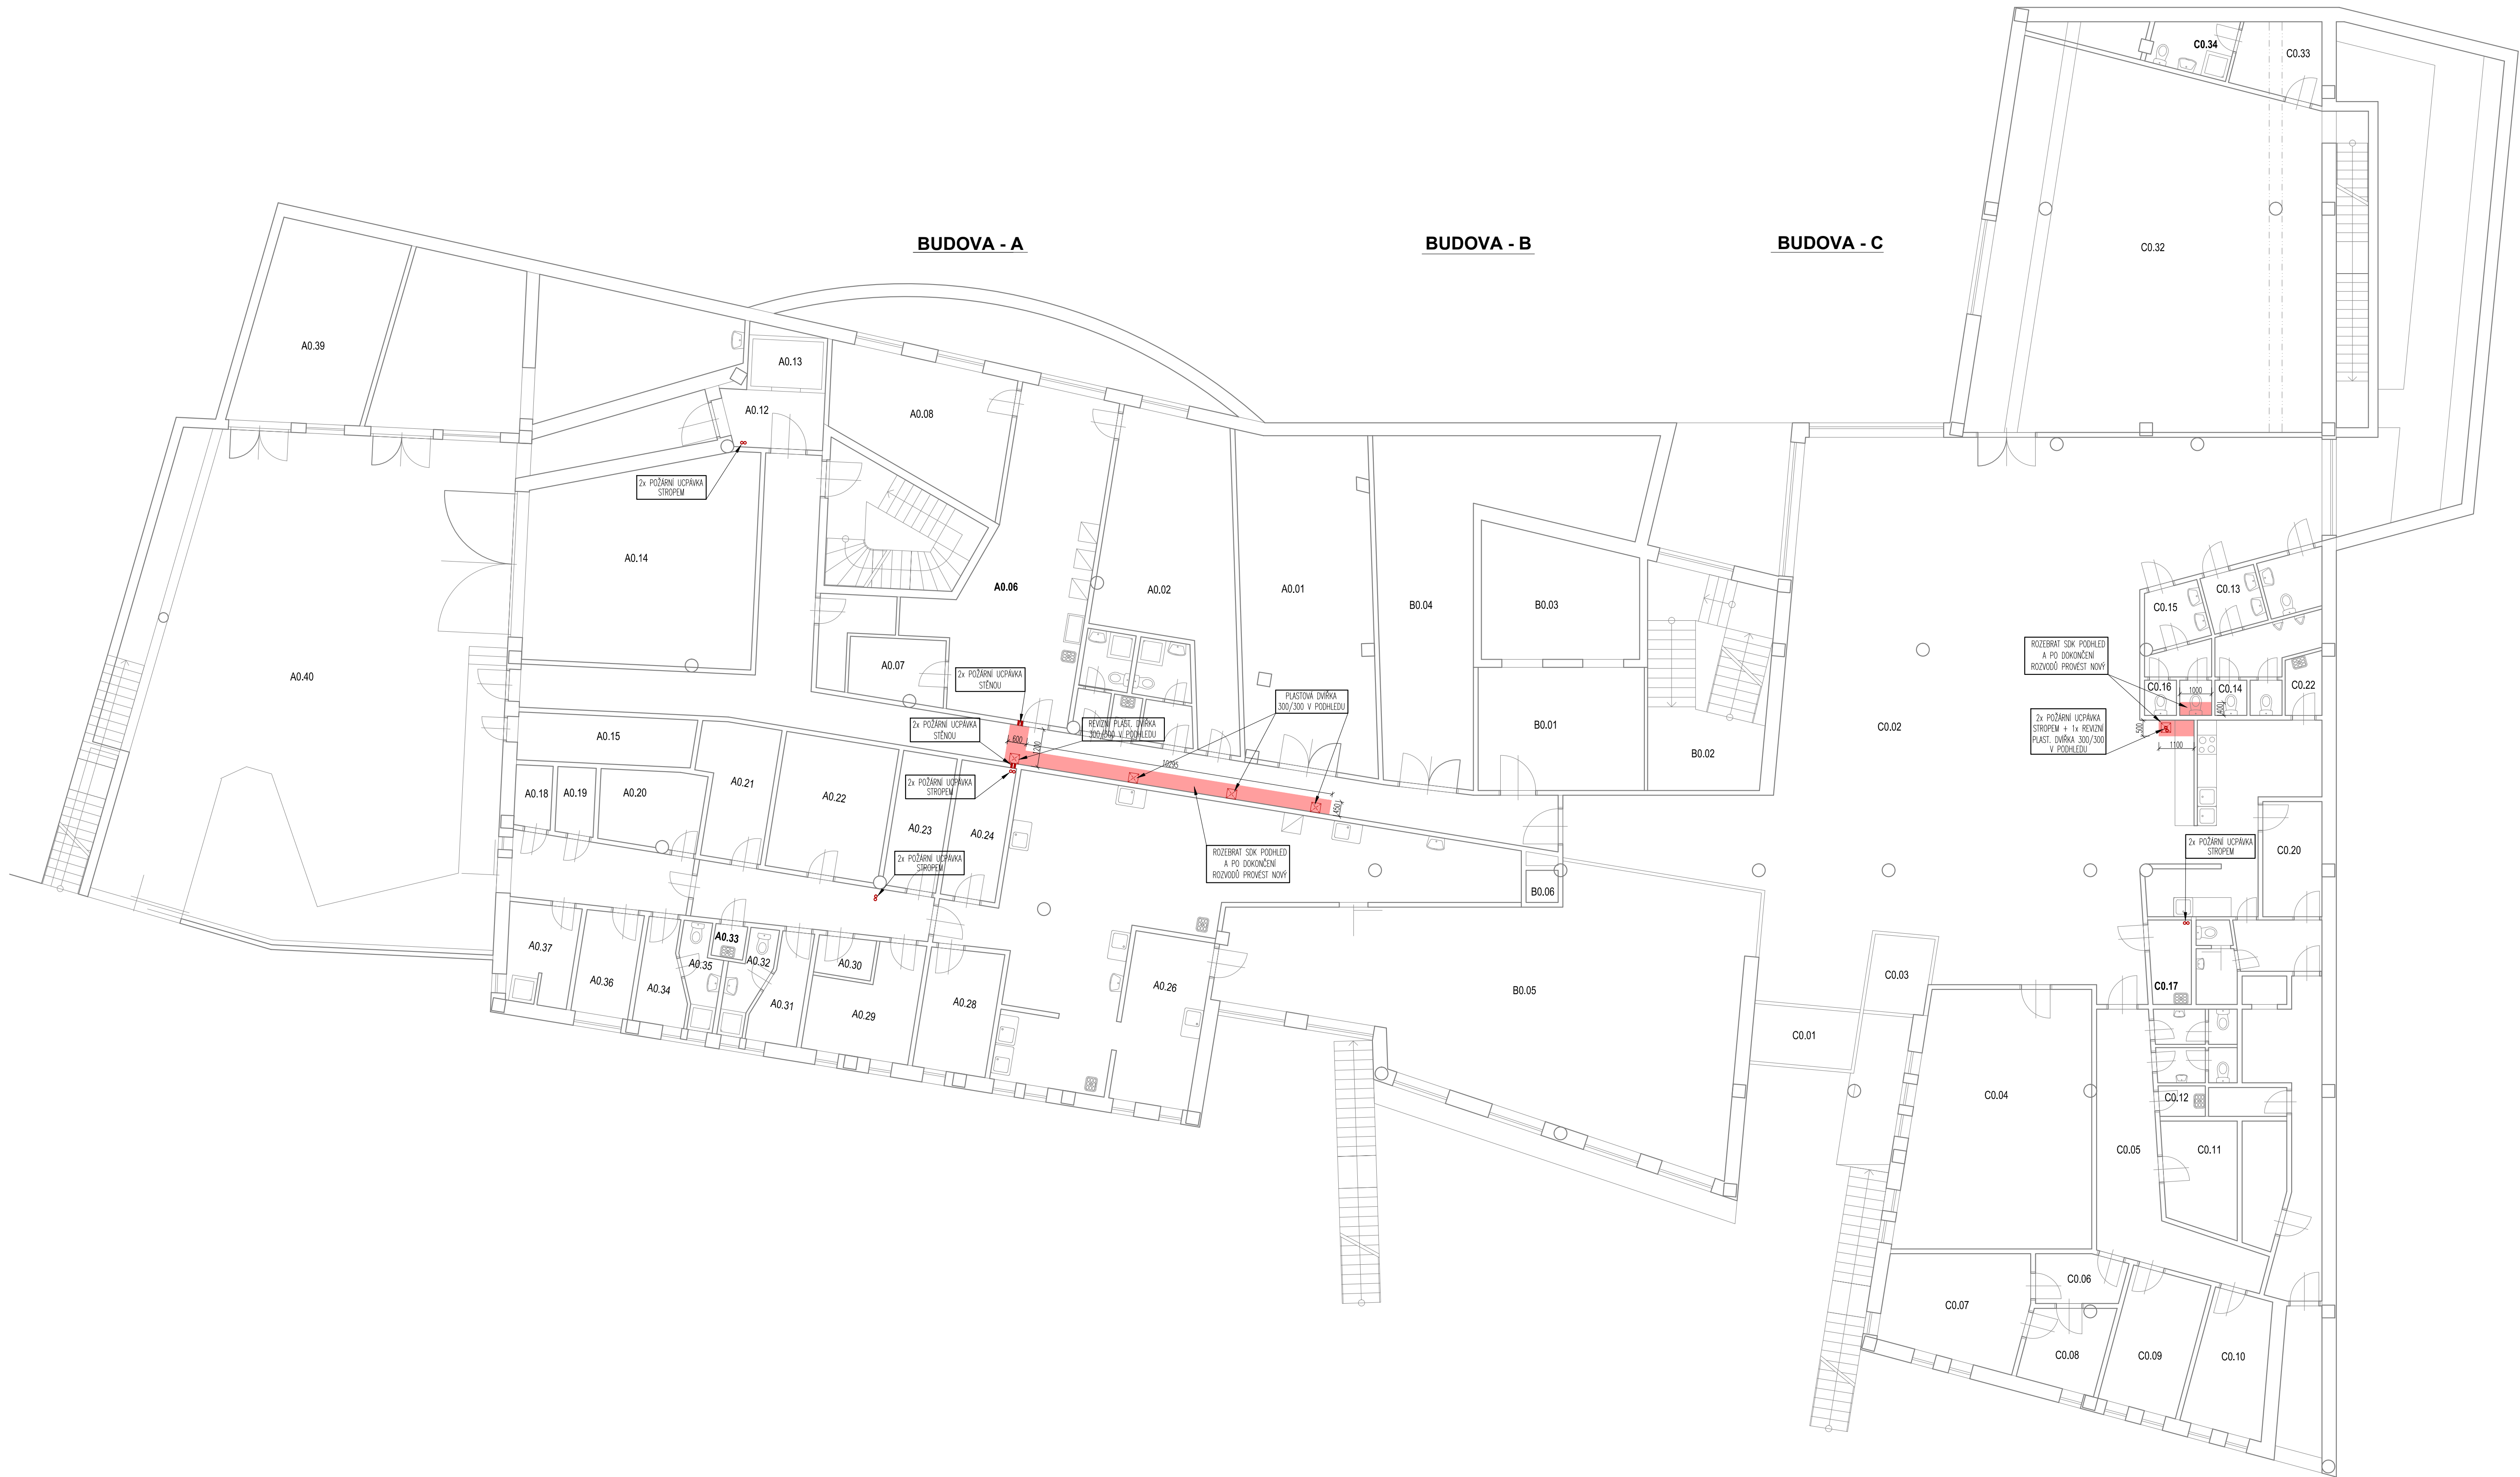

Tabulka místností	
Číslo	Jméno
BUDOVA A	
A0.01	SKLAD
A0.02	ŽEHLIŘNA
A0.03	ŠATNA
A0.04	UKLIDOVÁ KOMORA
A0.05	ŠATNA
A0.06	PRÁDELNA
A0.07	SKLAD
A0.08	SUSÁRNA
A0.09	SKLAD ZDRAVOTNICKÉHO ODPADU
A0.10	SCHODIŠTĚ
A0.11	CHODBA
A0.12	MARNICE-PŘEDSÍN
A0.13	MARNICE-CHLADICÍ BOX
A0.14	GARÁŽ
A0.15	ROZVODNÁ NN
A0.16	CHODBA
A0.17	CHODBA
A0.18	SKLAD BRAMBOR
A0.19	SKLAD OVOC
A0.20	SKLAD LAHVI
A0.21	PŘÍPRAVNA
A0.22	SKLAD SUROVIN
A0.23	SKLAD CHLADNÝ
A0.24	SKLAD SLUČÝ
A0.25	VARNÁ
A0.26	MYTÍ STOLNÍHO NÁDOBI
A0.27	MYTÍ ČERNÉHO NÁDOBI
A0.28	DENNÍ MÍSTNOST
A0.29	KANCELAR-VEDOUČI KUCHYNĚ
A0.30	DKP
A0.31	ŠATNA ŽENY
A0.32	KOUPELNA+WC - ŽENY
A0.33	UKLIDOVÁ KOMORA
A0.34	ŠATNA MUŽI
A0.35	KOUPELNA+WC - MUŽI
A0.36	SKLAD OBALŮ
A0.37	SKLAD ODPADKU
A0.38	UDRŽBAŠKÁ DÍLNA
A0.39	NAHRADNÍ ZDROJ - DIESELAGREGÁT
A0.40	DVŮR
A0.41	ANGLICKÝ DVOREK
BUDOVA B	
B0.01	CHODBA
B0.02	SCHODIŠTĚ
B0.03	VÝTAHOVÁ ŠACHTA
B0.04	STROJOVNA VZT
B0.05	JÍDELNA
B0.06	KUCHYŇSKÝ VÝTAH
BUDOVA C	
C0.01	ZÁDVEŘÍ
C0.02	VÝSTUPNÍ HALA
C0.03	RESEPC
C0.04	KAPLE
C0.05	CHODBA
C0.06	PŘEDSÍN
C0.07	KANCELAR
C0.08	KANCELAR
C0.09	KANCELAR
C0.10	KANCELAR
C0.11	ARCHIV
C0.12	UKLIDOVÁ KOMORA
C0.13	PŘEDSÍNKA WC MUŽI
C0.14	WC-MUŽI
C0.15	PŘEDSÍNKA WC ŽENY
C0.16	WC-ŽENY
C0.17	UKLIDOVÁ KOMORA-STROJ
C0.18	OBČERSTVENÍ-PRODEJNA
C0.19	OBČERSTVENÍ-ŽAZEMÍ
C0.20	OBČERSTVENÍ-ŽAZEMÍ
C0.21	OBČERSTVENÍ-ŽAZEMÍ
C0.22	OBČERSTVENÍ-UKLID
C0.23	PŘEDSÍNKA WC ŽENY
C0.24	PŘEDSÍNKA WC ŽENY
C0.25	WC-ŽENY
C0.26	WC-ŽENY
C0.27	PŘEDSÍNKA WC MUŽI
C0.28	PŘEDSÍNKA WC MUŽI
C0.29	WC-MUŽI
C0.30	WC-MUŽI
C0.31	WC - IMOBILNÍ OSOBY
C0.32	VÍCEÚČELOVÝ SAL
C0.33	ŠATNA
C0.34	KOUPELNA+WC
C0.35	SCHODIŠTĚ
C0.36.1	KOMUNIKAČNÍ PROSTOR
C0.36.2	RESTAURACE
C0.36.3	RESTAURACE
C0.36.4	RESTAURACE
C0.36.5	RESTAURACE
C0.36.6	RESTAURACE
C0.36.7	RESTAURACE



PROJEKTANT ING. JAN ZÁVITKOVSKÝ		VYPRACOVAL ING. JAN ZÁVITKOVSKÝ		Ing. Jan Závítkovský PROJEKČNÍ A GRAFICKÉ PRÁCE PR. ŠKOLUPA 1501/7, C. BUDĚJOVICE IČ: 88769925 TEL.: 607727807 E-MAIL: JZ-PROJEKCE@CENTRUM.CZ	
STAVEBNÍK DOMOV SENIORŮ BENEŠOV POSKYTOVATEL SOCIÁLNÍCH SLUŽEB VILLANIHO 2130, 256 01 BENEŠOV		AKCE VÝMĚNA ROZVODŮ TEPLÉ VODY A CÍRKULACE, DOMOV SENIORŮ BENEŠOV, VILLANIHO 2130, BENEŠOV		STUPEŇ	DPS
ČÁST D.1.1 ARCHITEKTONICKO-STAVEBNÍ ŘEŠENÍ		DÁTUM		11/2021	
VÝKRES PŮDORYS PŘÍZEMÍ		Č. ZAKÁZKY JZ 2020/10		C. VÝKRESU D.1.1.2	

verze 2.0