


PŮDORYS 4. patro - rozvod vody m 1:100

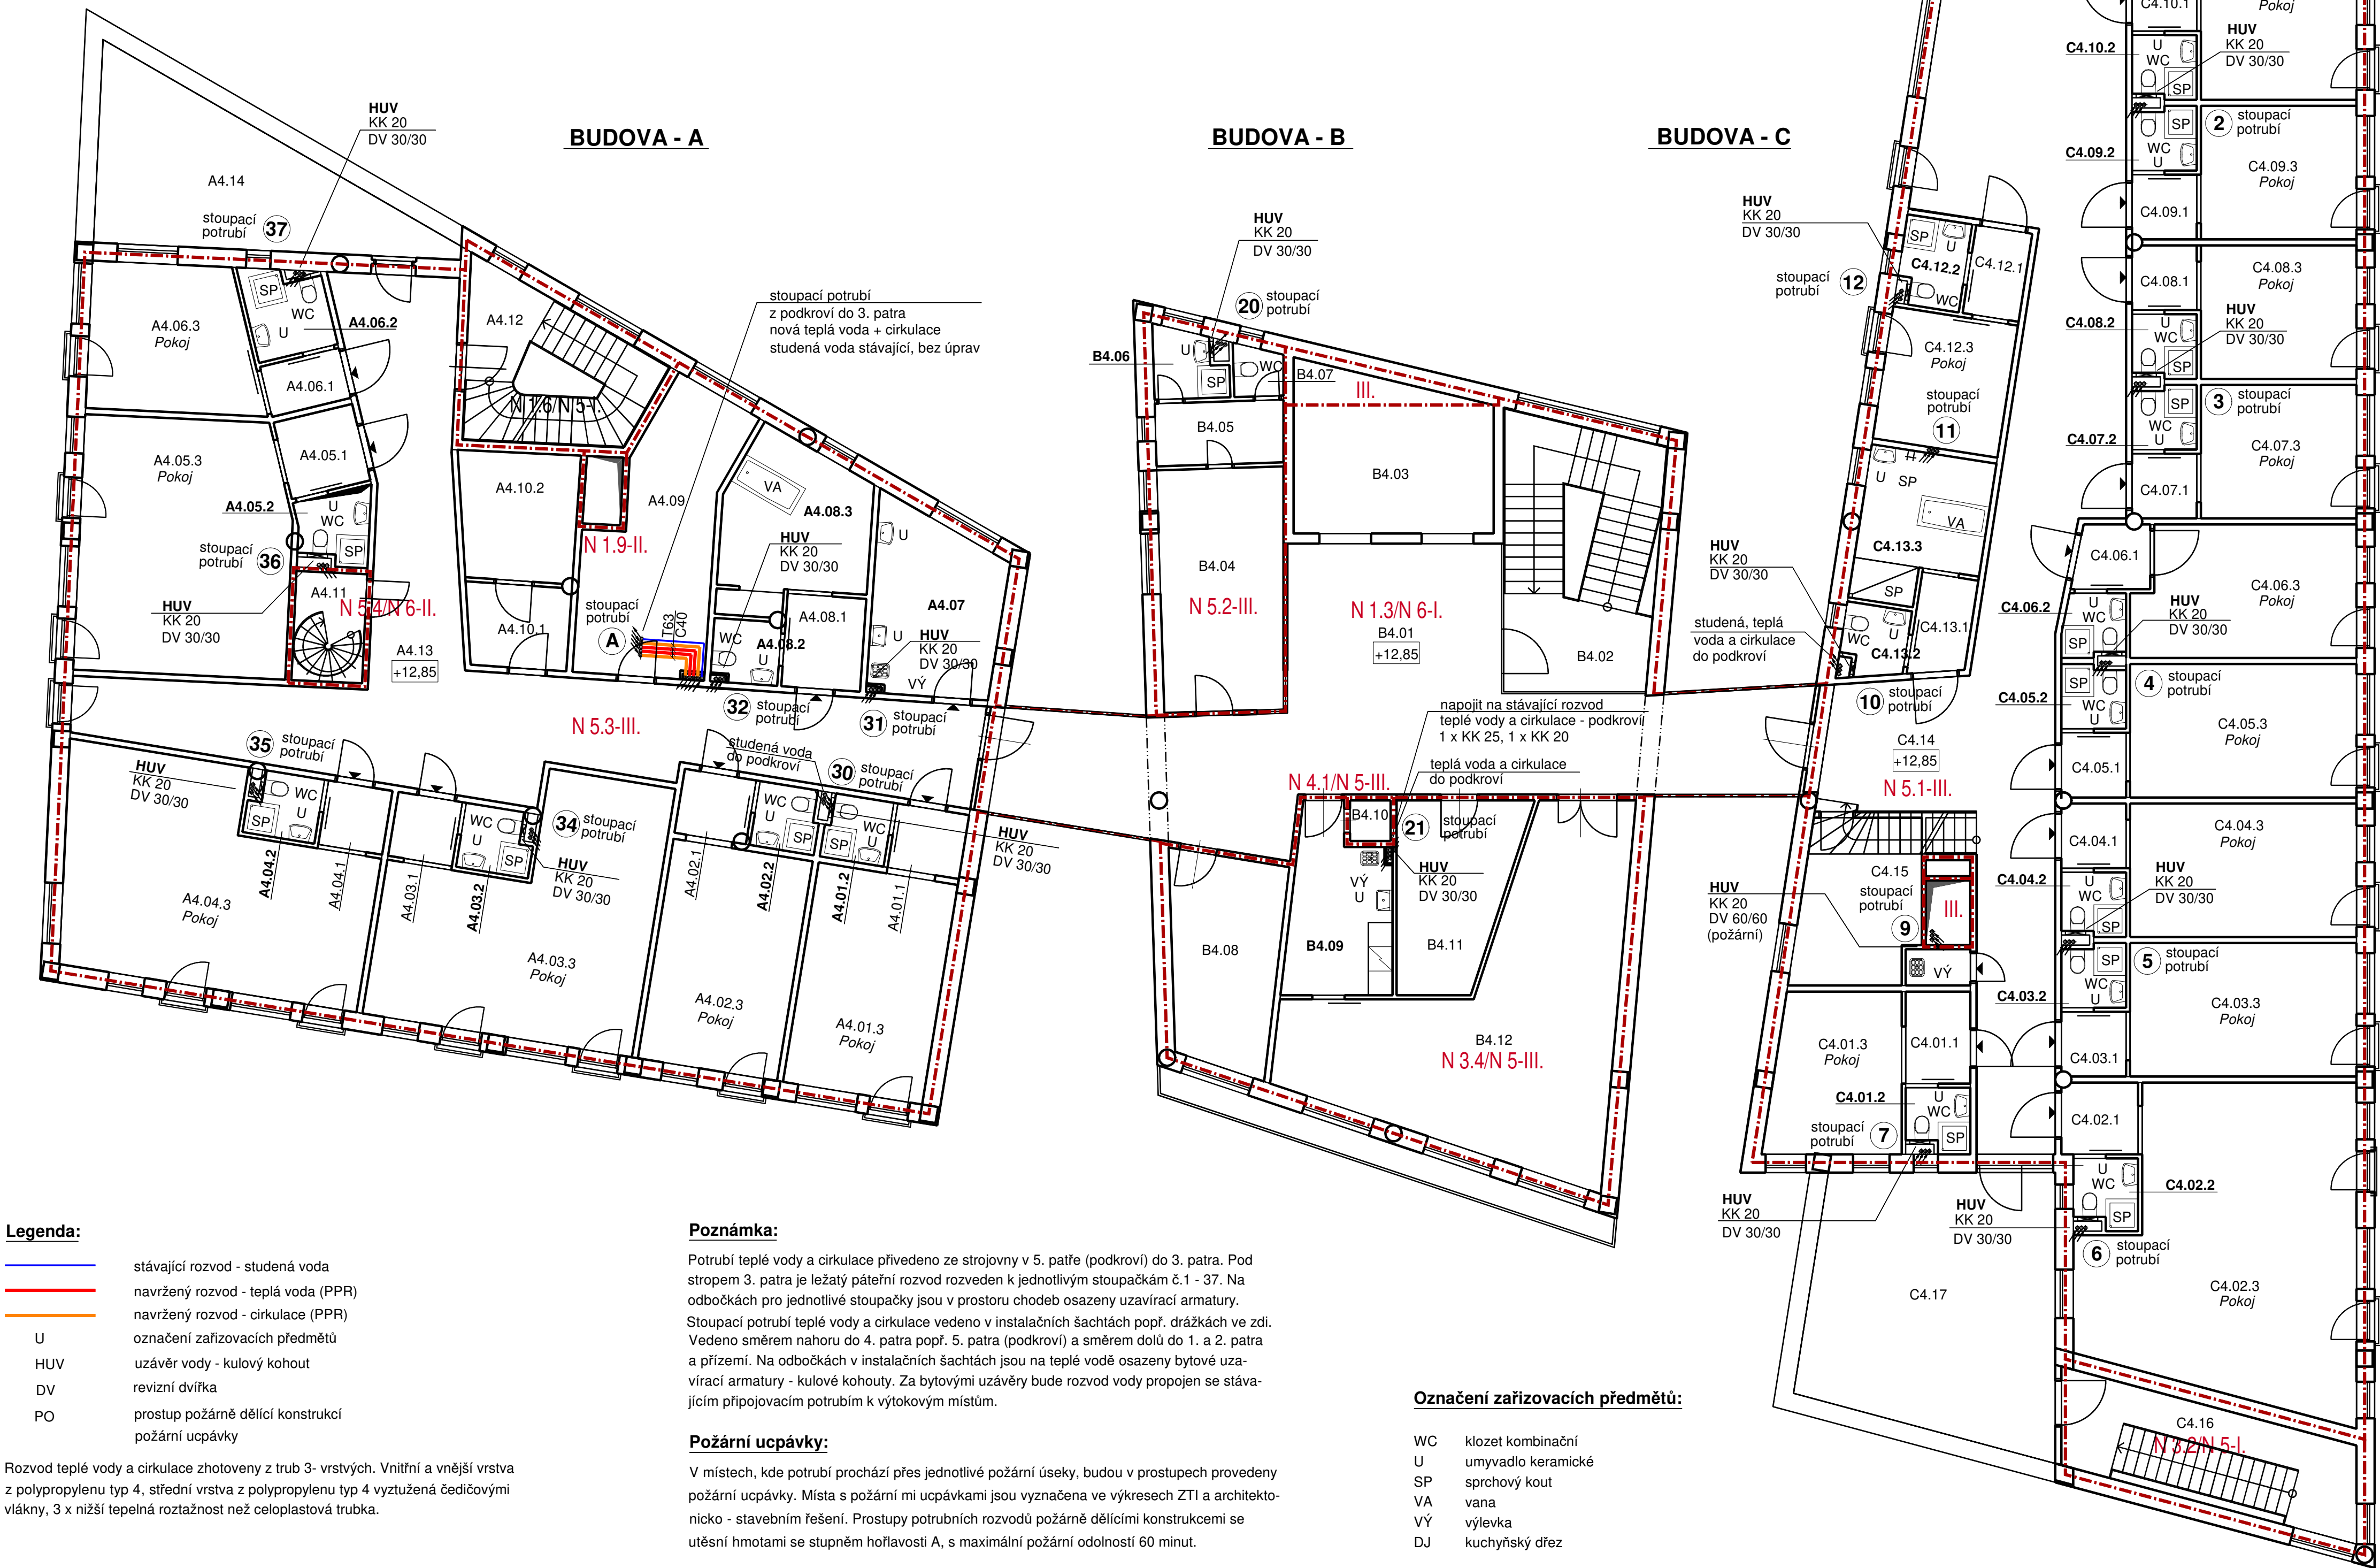

Legenda:

- stávající rozvod - studená voda
- navržený rozvod - teplá voda (PPR)
- navržený rozvod - cirkulace (PPR)
- U označení zařizovacích předmětů
- HUV uzavěr vody - kulový kohout
- DV revizní dvířka
- PO prostup požární dělicí konstrukci
- požární ucpávky

Rozvod teplé vody a cirkulace zhotoveny z trub 3- vrstvých. Vnitřní a vnější vrstva z polypropylenu typ 4, střední vrstva z polypropylenu typ 4 vyztužená čedičovými vlákny, 3 x nižší tepelná roztažnost než celoplastová trubka.

Poznámka:

Potrubí teplé vody a cirkulace přivedeno ze strojovny v 5. patře (podkrovi) do 3. patra. Pod stropem 3. patra je ležatý páteřní rozvod rozveden k jednotlivým stoupačkám č.1 - 37. Na odbočkách pro jednotlivé stoupačky jsou v prostoru chodeb osazeny uzavírací armatury. Stoupační potrubí teplé vody a cirkulace vedeno v instalačních šachtách popř. drážkách ve zdi. Vedeno směrem nahoru do 4. patra popř. 5. patra (podkrovi) a směrem dolů do 1. a 2. patra a přízemí. Na odbočkách v instalačních šachtách jsou na teplé vodě osazeny bytové uzavírací armatury - kulové kohouty. Za bytovými uzavěři bude rozvod vody propojen se stávajícím přípojevacím potrubím k výtokovým místům.

Požární ucpávky:

V místech, kde potrubí prochází přes jednotlivé požární úseky, budou v prostupech provedeny požární ucpávky. Místa s požáři mi ucpávkami jsou vyznačena ve výkresech ZTI a architektonicko - stavebním řešení. Prostupy potrubních rozvodů požárně dělicími konstrukcemi se utěsní hmotami se stupněm hořlavosti A, s maximální požární odolností 60 minut.

Označení zařizovacích předmětů:

- WC klozet kombinační
- U umyvadlo keramické
- SP sprchový kout
- VA vana
- VY výlevka
- DJ kuchyňský drez

Tabulka místností	
Číslo	Jméno
BUDOVA A	
A4.01.1	PŘEDSÍŇ
A4.01.2	KOUPELNA+WC
A4.01.3	POKOJ
A4.02.1	PŘEDSÍŇ
A4.02.2	KOUPELNA+WC
A4.02.3	POKOJ
A4.03.1	POKOJ
A4.03.2	KOUPELNA+WC
A4.03.3	POKOJ
A4.04.1	PŘEDSÍŇ
A4.04.2	KOUPELNA+WC
A4.04.3	POKOJ
A4.05.1	PŘEDSÍŇ
A4.05.2	KOUPELNA+WC
A4.05.3	POKOJ
A4.06.1	PŘEDSÍŇ
A4.06.2	KOUPELNA+WC
A4.06.3	POKOJ
A4.07	DEZINFEKČNÍ MÍSTNOST
A4.08.1	KOUPELNA+PŘEDSÍŇ
A4.08.2	KOUPELNA+WC
A4.08.3	KOUPELNA
A4.09	PRÁDELNA
A4.10.1	SKLAD
A4.10.2	SKLAD
A4.11	SCHODIŠTĚ
A4.12	SCHODIŠTĚ
A4.13	CHODBA
A4.14	TERASA
BUDOVA B	
B4.01	CHODBA
B4.02	SCHODIŠTĚ
B4.03	VÝTAHOVÁ ŠACHTA
B4.04	SESTERNA
B4.05	SESTERNA+ŠATNA
B4.06	SESTERNA+WC
B4.07	SESTERNA+KOUPELNA
B4.08	DENNÍ MÍSTNOST
B4.09	KUCHYŇKA
B4.10	KUCHYŇSKÝ VÝTAH
B4.11	SKLAD
B4.12	SPOLÉČENSKÁ MÍSTNOST
BUDOVA C	
C4.01.1	PŘEDSÍŇ
C4.01.2	KOUPELNA+WC
C4.01.3	POKOJ
C4.02.1	PŘEDSÍŇ
C4.02.2	KOUPELNA+WC
C4.02.3	POKOJ
C4.03.1	PŘEDSÍŇ
C4.03.2	KOUPELNA+WC
C4.03.3	POKOJ
C4.04.1	PŘEDSÍŇ
C4.04.2	KOUPELNA+WC
C4.04.3	POKOJ
C4.05.1	PŘEDSÍŇ
C4.05.2	KOUPELNA+WC
C4.05.3	POKOJ
C4.06.1	PŘEDSÍŇ
C4.06.2	KOUPELNA+WC
C4.06.3	POKOJ
C4.07.1	PŘEDSÍŇ
C4.07.2	KOUPELNA+WC
C4.07.3	POKOJ
C4.08.1	PŘEDSÍŇ
C4.08.2	KOUPELNA+WC
C4.08.3	POKOJ
C4.09.1	PŘEDSÍŇ
C4.09.2	KOUPELNA+WC
C4.09.3	POKOJ
C4.10.1	PŘEDSÍŇ
C4.10.2	KOUPELNA+WC
C4.10.3	POKOJ
C4.11.1	PŘEDSÍŇ
C4.11.2	KOUPELNA+WC
C4.11.3	POKOJ
C4.12.1	PŘEDSÍŇ
C4.12.2	KOUPELNA+WC
C4.12.3	POKOJ
C4.13.1	PŘEDSÍŇ
C4.13.2	KOUPELNA+WC
C4.13.3	POKOJ
C4.14	CHODBA
C4.15	SKLAD
C4.16	SCHODIŠTĚ
C4.17	TERASA

Název akce:		Výkres:	
Marie Vaněčková Lipová 67, 384 04 Česky Krumlov mob:003 596 121, tel:003 380 720 791 e-mail:marie.vaneckova@seznam.cz IČ: 41904895		1:100 listopad 2021 Zodp.projektant: Vaněčková Výpracoval: Ing. Burdová	
Výměna rozvodů teplé vody a cirkulace Domov seniorů Benešov Poskytovatel sociálních služeb Vilánho 2130, 256 01 Benešov		21. 2020	
Půdorys 4. patro - rozvod vody		Dokumentace pro provedení stavby	