


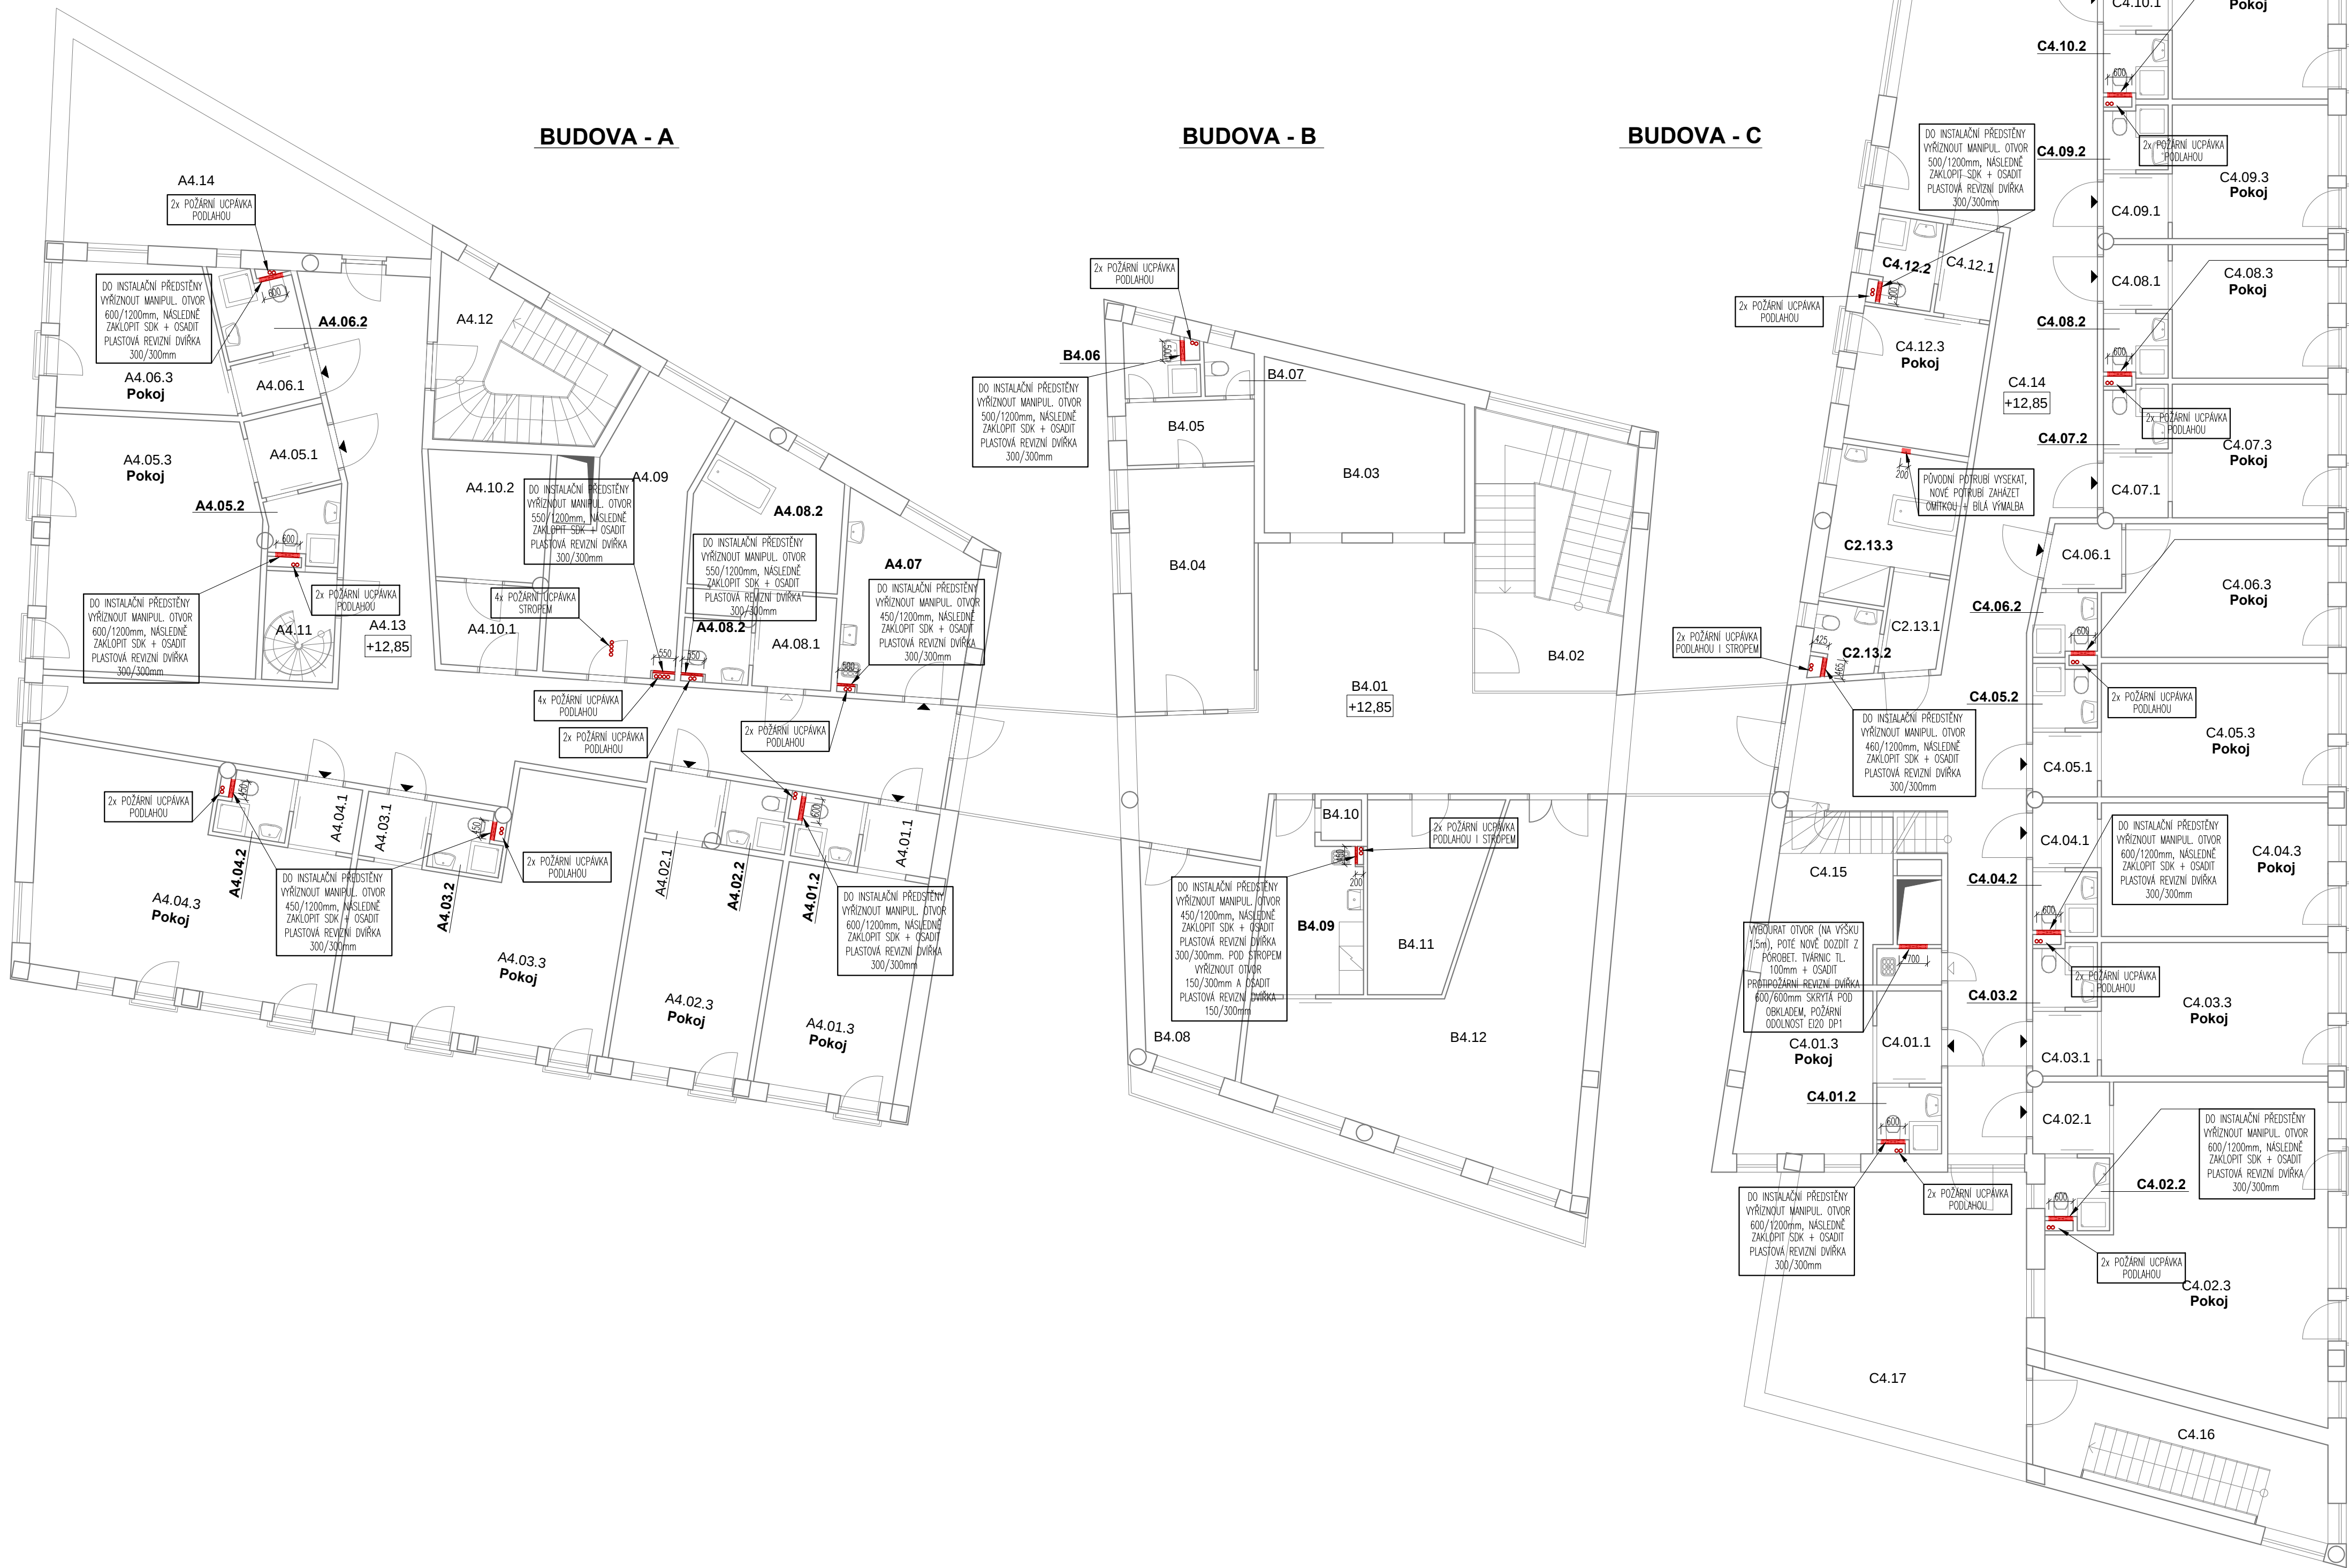

Tabulka místností	
Číslo	Jméno
BUDOVA A	
A4.01.1	POEDSÍN
A4.01.2	KOUPELNA+WC
A4.01.3	POKJ
A4.02.1	POEDSÍN
A4.02.2	KOUPELNA+WC
A4.02.3	POKJ
A4.03.1	POKJ
A4.03.2	KOUPELNA+WC
A4.03.3	POKJ
A4.04.1	POEDSÍN
A4.04.2	KOUPELNA+WC
A4.04.3	POKJ
A4.05.1	POEDSÍN
A4.05.2	KOUPELNA+WC
A4.05.3	POKJ
A4.06.1	POEDSÍN
A4.06.2	KOUPELNA+WC
A4.06.3	POKJ
A4.07	DEZINFKČNÍ MÍSTNOST
A4.08.1	KOUPELNA+POEDSÍN
A4.08.2	KOUPELNA+WC
A4.08.3	KOUPELNA
A4.09	PRADELNA
A4.10.1	SKLAD
A4.10.2	SKLAD
A4.11	SCHODISTÉ
A4.12	SCHODISTÉ
A4.13	CHODBA
A4.14	TERASA
BUDOVA B	
B4.01	CHODBA
B4.02	SCHODISTÉ
B4.03	VÝTAHOVÁ ŠACHTA
B4.04	SESTERNA
B4.05	SESTERNA+ŠATNA
B4.06	SESTERNA+WC
B4.07	SESTERNA+KOUPELNA
B4.08	DENNÍ MÍSTNOST
B4.09	KUCHYŇKA
B4.10	KUCHYŇSKÝ VÝTAH
B4.11	SKLAD
B4.12	SPOLEČENSKÁ MÍSTNOST
BUDOVA C	
C4.01.1	POEDSÍN
C4.01.2	KOUPELNA+WC
C4.01.3	POKJ
C4.02.1	POEDSÍN
C4.02.2	KOUPELNA+WC
C4.02.3	POKJ
C4.03.1	POEDSÍN
C4.03.2	KOUPELNA+WC
C4.03.3	POKJ
C4.04.1	POEDSÍN
C4.04.2	KOUPELNA+WC
C4.04.3	POKJ
C4.05.1	POEDSÍN
C4.05.2	KOUPELNA+WC
C4.05.3	POKJ
C4.06.1	POEDSÍN
C4.06.2	KOUPELNA+WC
C4.06.3	POKJ
C4.07.1	POEDSÍN
C4.07.2	KOUPELNA+WC
C4.07.3	POKJ
C4.08.1	POEDSÍN
C4.08.2	KOUPELNA+WC
C4.08.3	POKJ
C4.09.1	POEDSÍN
C4.09.2	KOUPELNA+WC
C4.09.3	POKJ
C4.10.1	POEDSÍN
C4.10.2	KOUPELNA+WC
C4.10.3	POKJ
C4.11.1	POEDSÍN
C4.11.2	KOUPELNA+WC
C4.11.3	POKJ
C4.12.1	POEDSÍN
C4.12.2	KOUPELNA+WC
C4.12.3	POKJ
C4.13.1	POEDSÍN
C4.13.2	KOUPELNA+WC
C4.13.3	POKJ
C4.14	WC
C4.15	KOUPELNA
C4.16	SKLAD
C4.17	SCHODISTÉ
C4.18	TERASA



PROJEKTANT ING. JAN ZÁVITKOVSKÝ	VYPRACOVAL ING. JAN ZÁVITKOVSKÝ	Ing. Jan Závítkovský	
STAVEBNÍK DOMOV SENIORŮ BENEŠOV, SENIORŮ BENEŠOV, VILLANHO 2130, BENEŠOV	POSKYTOVATEL SOCIÁLNÍCH SLUŽEB VILLANHO 2130, 256 01 BENEŠOV	PROJEKČNÍ A GRAFICKÉ PRÁCE FR. SKRUPA 1521/7, Č. BUDJOVICE IČ: 88769925 TEL.: 607727807 E-MAIL: JZ-PROJEKCE@CENTRUM.CZ	
AKCE VÝMĚNA ROZVODŮ TEPLÉ VODY A CÍRKULACE, DOMOV SENIORŮ BENEŠOV, VILLANHO 2130, BENEŠOV	DATUM 11/2021	STUPĚŇ DPS	
ČÁST D.1.1 ARCHITEKTONICKO-STAVEBNÍ ŘEŠENÍ	Č. ZAKÁZKY JZ 2020/10	MĚŘITKO 1:100	C. VÝKRES D.1.1.6
VÝKRES PŮDORYS 4. PATRO			

verze 2.0