


# KOORDINAČNÍ SITUACE 3.díl M 1:500

REKONSTRUKCE SILNICE III/2014 D. BEZDĚKOV



## SEZNAM OBJEKTŮ :

SO 100 OBJEKTY POZEMNÍCH KOMUNIKACÍ  
SO 101 Rekonstrukce hlavní trasy  
SO 102 Obnova obrubníků v souvislosti s rekonstrukcí dešť. kanalizace  
SO 190 DIO

SO 300 TRUBNÍ SÍŤ  
SO 301 Rekonstrukce dešťové kanalizace

1.ÚSEK = KM 0,000 - 0,677

2.ÚSEK = KM 0,677 - 2,238

## LEGENDA:

- ASFALTOVÁ VOZOVKA V PLNÉ TLOUŠŤCE
- NOVÁ OBRUSNÁ VRSTVA V TL. 40mm
- NEZP. KRAJNICE ŠTERKODŘT
- TERÉNNÍ ÚPRAVY / OHUMUSOVÁNÍ
- BET. ŽLÁBKY
- KÁCENÍ ZELENĚ

A

Souřadnicový systém S-JTSK, Výškový systém Bpv

<b>Ksús</b> KRAJSKÁ SPRÁVA A ÚDRŽBA SILNIC Středočeského kraje		KRAJSKÁ SPRÁVA A ÚDRŽBA SILNIC STŘEDOČESKÉHO KRAJE PŘÍSPĚVKOVÁ ORGANIZACE ZBOROVSKÁ 11 150 21 PRAHA 5	
Ateliér Praha I – K Rydšence 1668/16, 147 54 Praha 4 – Tel. 226 066 111, Fax 226 066 118, e-mail: mailbox@pragoprojekt.cz		Zhotovitel:	
Novit/vypracoval: Ing. Petra SKŘIVKOVÁ podpis: <i>Petra Skřivková</i>	Zodpovědný projektant: Ing. Dominika URBANOVÁ podpis: <i>Dominika Urbanová</i>	Ředitel Ateliéru Praha I: Ing. Zdeněk BOLEHOVSKÁ podpis: <i>Zdeněk Bolehovská</i>	Zhotovitel: <b>PRAGOPROJEKT</b> PRAGOPROJEKT, o.s., K Rydšence 1668/16, 147 54 Praha 4
Technická kontrola: Ing. Zdeněk BOLEHOVSKÁ podpis: <i>Zdeněk Bolehovská</i>	Hlavní inženýr projektu: Ing. Dominika URBANOVÁ podpis: <i>Dominika Urbanová</i>		
Kraj: STŘEDOČESKÝ		Čís. zakázky:	12 558 2
Město: DOLNÍ BEZDĚKOV U KLADNA		Čís. akce:	10 405
Objednatel: KRAJSKÁ SPRÁVA A ÚDRŽBA SILNIC S&K, Zborovská 11, 150 21 Praha 5		Datum:	03.2014
Akce: REKONSTRUKCE SILNICE III/2014 DOLNÍ BEZDĚKOV		Formát:	4x A4
		Měřítko:	1:500
		Stupeň:	Souprava:
Příloha: KOORDINAČNÍ SITUACE 3.DÍL		Čís. přílohy:	2.3
		PDPs	

## POZNÁMKY:

- OBJEKT SO 101:
- > Frézování obrusné vrstvy krytu v 1.úseku průměrná tl. 75mm.
  - > Výměna konstrukčních vrstev vozovky v plné tloušťce v 1.úseku v obci Dolní Bezděkov, včetně výměny aktivní zóny tl. 0,50m (částná nátrada vrstvy SO ze stávající vozovky)
  - > Zesílení vozovky asfalt. vrstvou tl.4cm v 2.úseku (mimo obec) vč. provedení lokálních oprav (vysprávk stáv. obrusné vrstvy) v místech dle skutečného stavu
  - > Úpravu vjezdů pouze v místech narušených vedením navrhované dešťové kanalizace
  - > Rozšíření diahy chodníku v místech odstranění stávající kanalizace a v místech uložení nové kanalizace, včetně zpětného sestavení chodníku ze stávající diahy do původního stavu.
  - > Rozšíření obzpu stávající kanalizace vč. zasypaní prostoru po její odstranění (odstranění potrubí v rámci SO 301)
  - > Úprava neopracované krajnice (berlanu N.K. a zpevnění krajnice SO v příloha Vzorové příčné řezy)
  - > Pročištění příkopů / doplnění bet. žlabů dle projektu
  - > Zřízení drenáží DN 160 se zaústěním do uličních vpustí
  - > Pročištění stávajících propustků / nový propustek

- OBJEKT SO 102:
- > Odstranění stávajících bet. silničních obrubníků, část obrubníků bude zpětně použita
  - > Osazení nových bet. obrubníků do bet. lože
  - > Osazení nepoškozených bet. obrubníků do bet. lože

- OBJEKT SO 190:
- > Řeší dopravní inženýrská opatření během rekonstrukce silnice III/2014 v Dolní Bezděkově
  - > Rozděleno na 4 etapy následujících po sobě s vyloučením provozu v dané etapě

- OBJEKT SO 301:
- > Odstranění stávajícího trubního vedení dešť. kanalizace v obci.
  - > Pokládka nové kanalizace DN 300-500 celkové délky 406,5m, navržené v intravilánu obce D. Bezděkov v úseku km 0,130 - 0,535 rekonstruované komunikace
  - > Pro odvedení vody z komunikace navržené uliční a horské vpusti.
  - > Kanalizace je vyústěna do stávajícího otevřeného odpadu odvádějící vody do potoka Loděnice

- VODOROVNÉ ZNAČENÍ:
- > v celé délce komunikace po okrajích bude vyznačena vodící čára "V4" v jednotné šíři 12,5cm.
  - > v km 0,280 a km 0,457 bude "V4" vlevo nahrazena "V2b" podélnou čarou přerušovanou (1,5x 30,125).