


SITUACE SO 102 1.díl
M 1:500

REKONSTRUKCE SILNICE III/2014 D. BEZDĚKOV

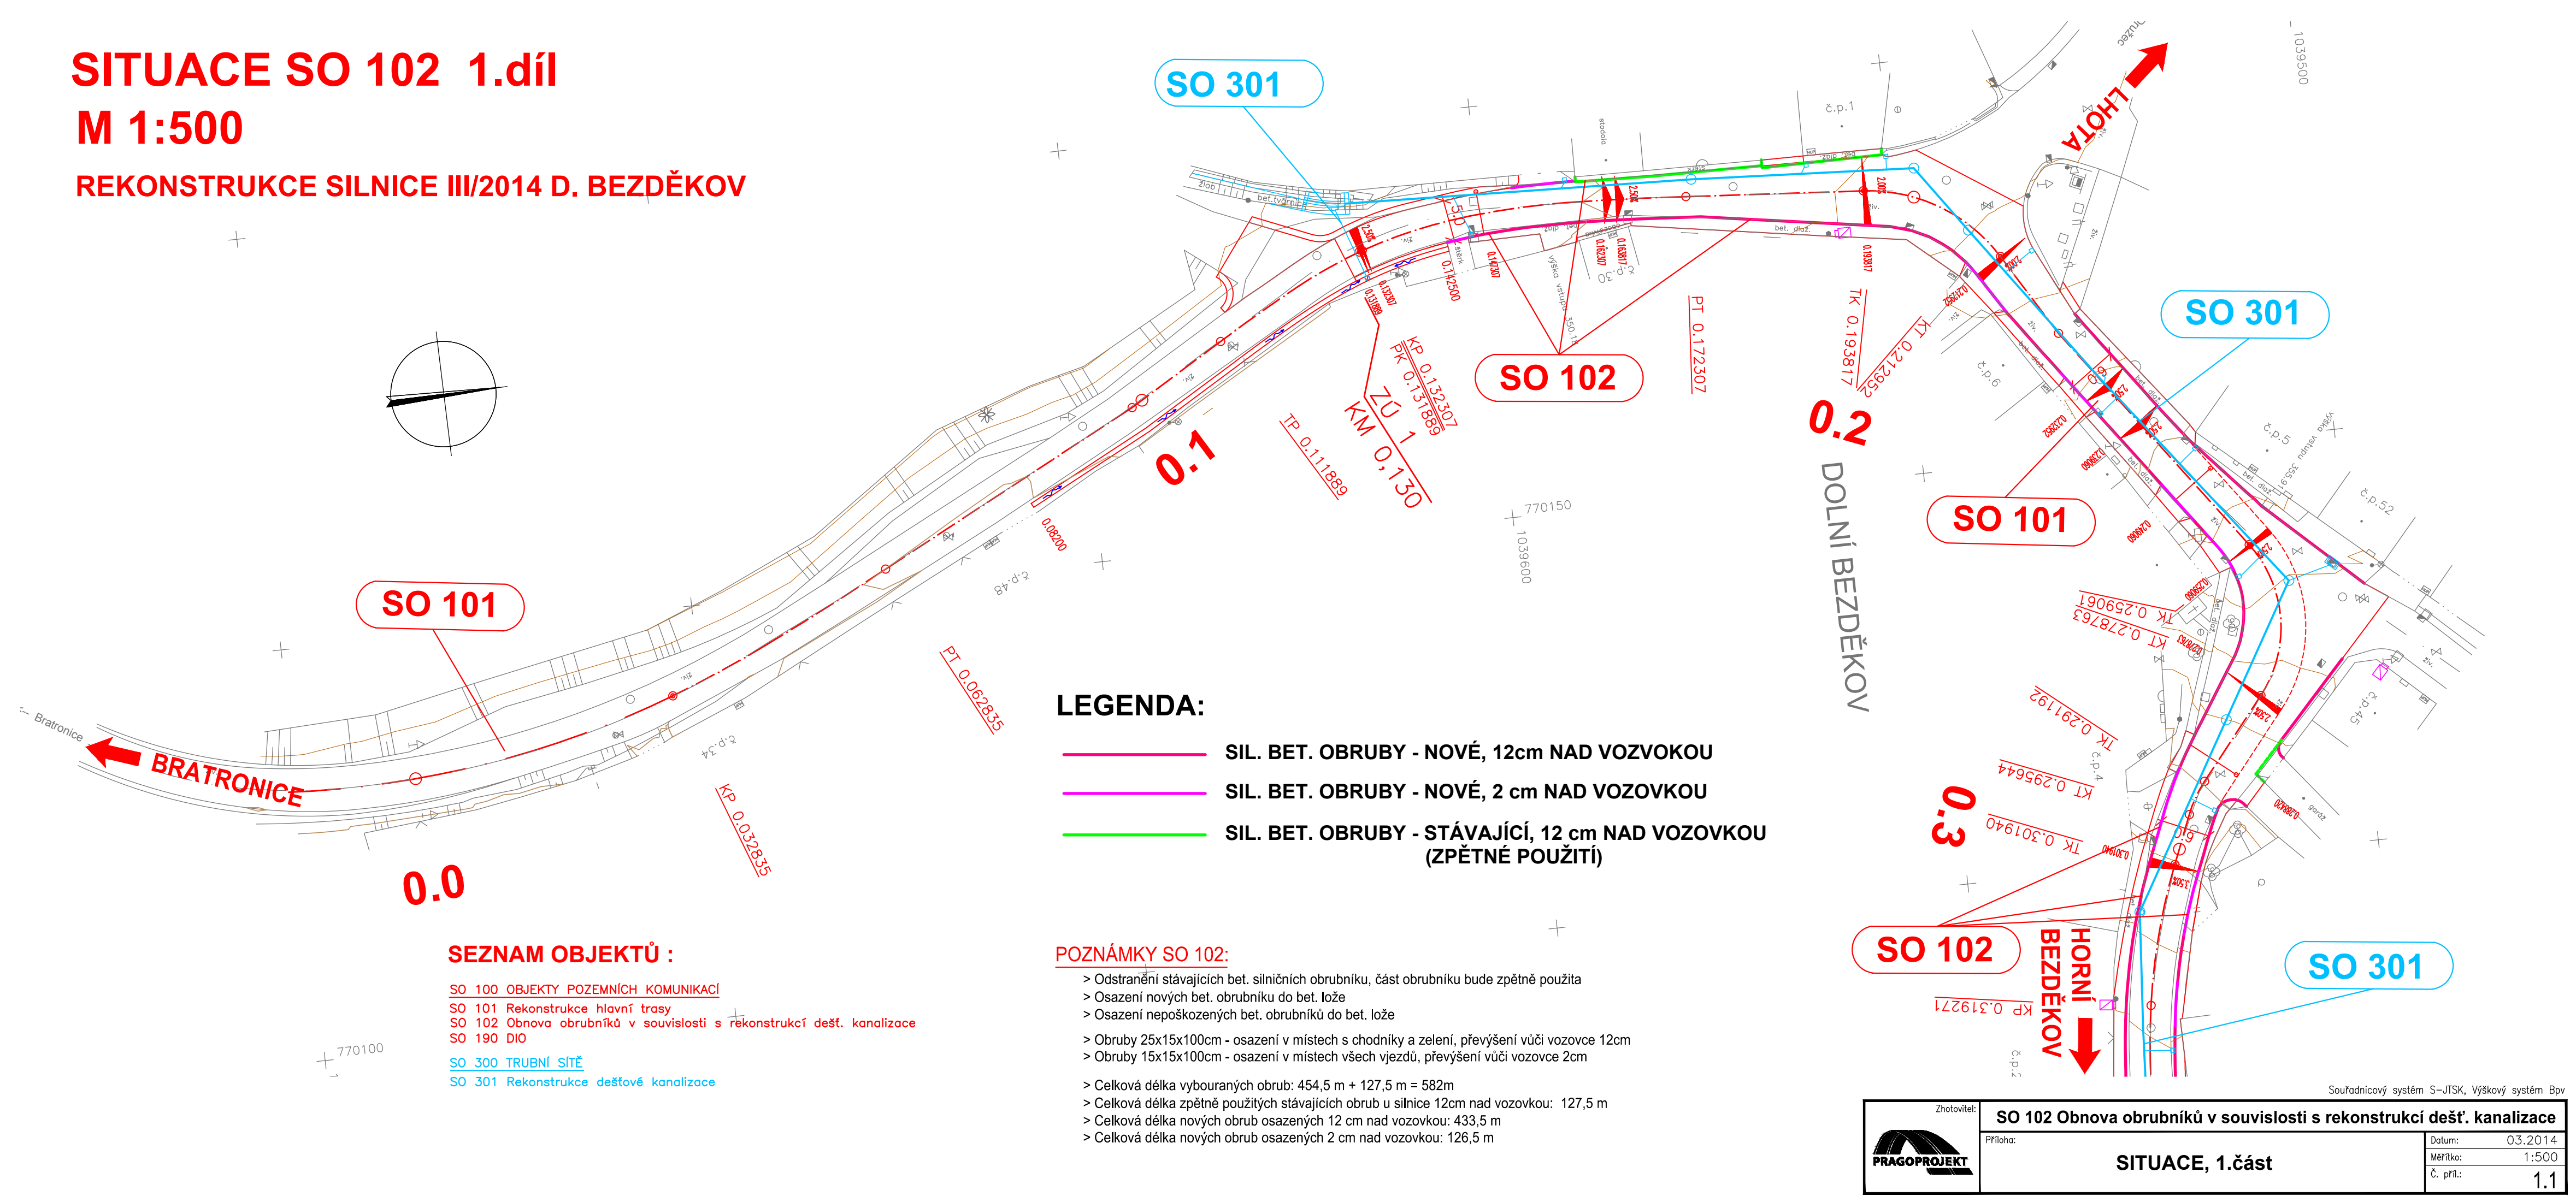

<div>Zhotovitel: </div>	SO 102 Obnova obrušníků v souvislosti s rekonstrukcí dešť. kanalizace	
	Příloha:	SITUACE, 1.část
	Datum:	03.2014
	Měřítko:	1:500
		Č. příl.: 1.1