


PODÉLNÝ PROFIL 1. DÍL  
 REKONSTRUKCE SILNICE III/2014 DOLNÍ BEZDĚKOV

M 1:1000 / 100

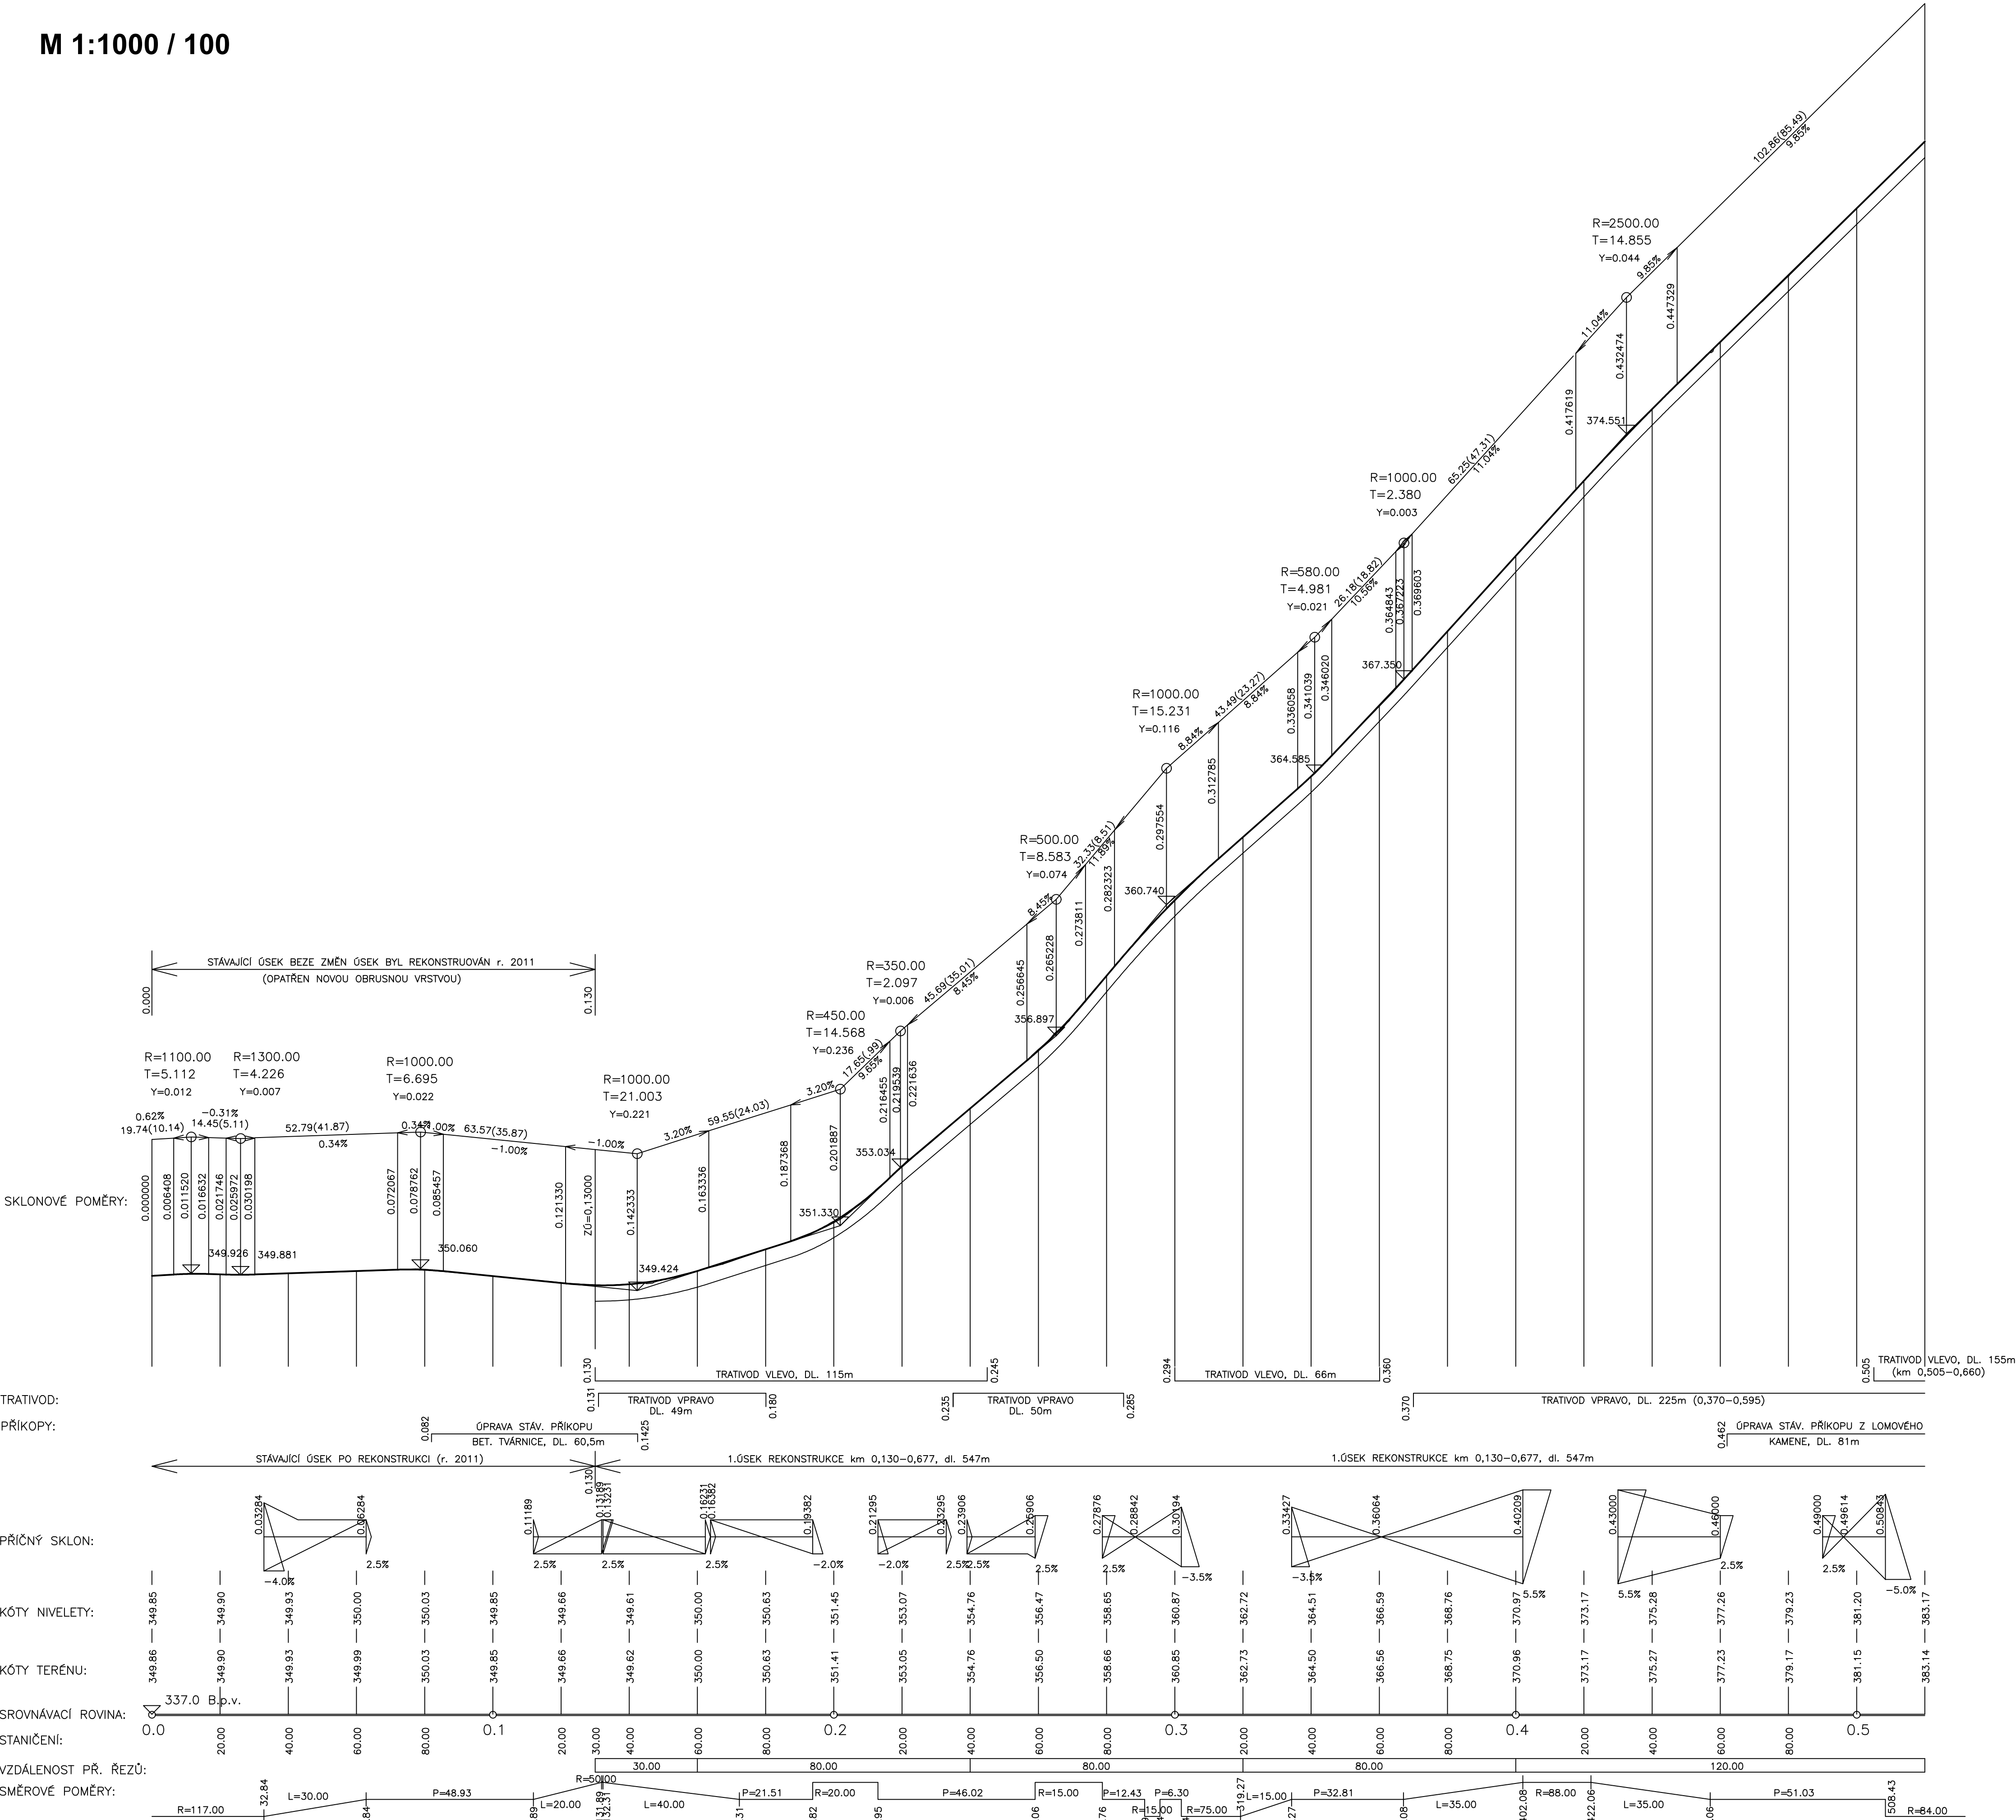

B  
 SO 101

Souřadnicový systém S–JTSK, Výškový systém Bpv

KRAJSKÁ SPRÁVA A ÚDRŽBA SILNIC  
STŘEDOČESKÉHO KRAJE  
PŘÍSPĚVKOVÁ ORGANIZACE  
ZBOROVSKÁ 11  
150 21 PRAHA 5

Ateliér: Praha I – K. Rybáček 1668/16, 147 54 Praha 4 – Tel. 226 066 111, Fax 226 066 118, e–mail: mailbox@pragoprojekt.cz

Navští/vypracoval:  
Ing. Petra ŠKŮRKOVÁ  
podpis:

Zodpovědný projektant:  
Ing. Dominika URBANOVÁ  
podpis:

Reditel Ateliéru Praha II:  
Ing. Zdeněk BOLEHOVSKÁ  
podpis:

Zhotovitel:

Kraj: STŘEDOČESKÝ  
Katastr. Gz.: DOLNÍ BEZDĚKOV U KLADNA  
Objednatel: KRAJSKÁ SPRÁVA A ÚDRŽBA SILNIC SEK, Zborovská 11, 150 21 Praha 5

Čís. zakázky: 12 558 2  
Čís. akce: 10 405  
Datum: 03.2014  
Formát: 8x44  
Měřítko: 1:1000/100  
Stupeň:

Ace:

REKONSTRUKCE  
SILNICE III/2014 DOLNÍ BEZDĚKOV  
REKONSTRUKCE HLAVNÍ TRASY

PDPS  
Čís. přílohy: 2.1

Příloha: