


KOORDINAČNÍ SITUACE 4.díl  
 M 1:500  
 REKONSTRUKCE SILNICE III/2014 D. BEZDĚKOV

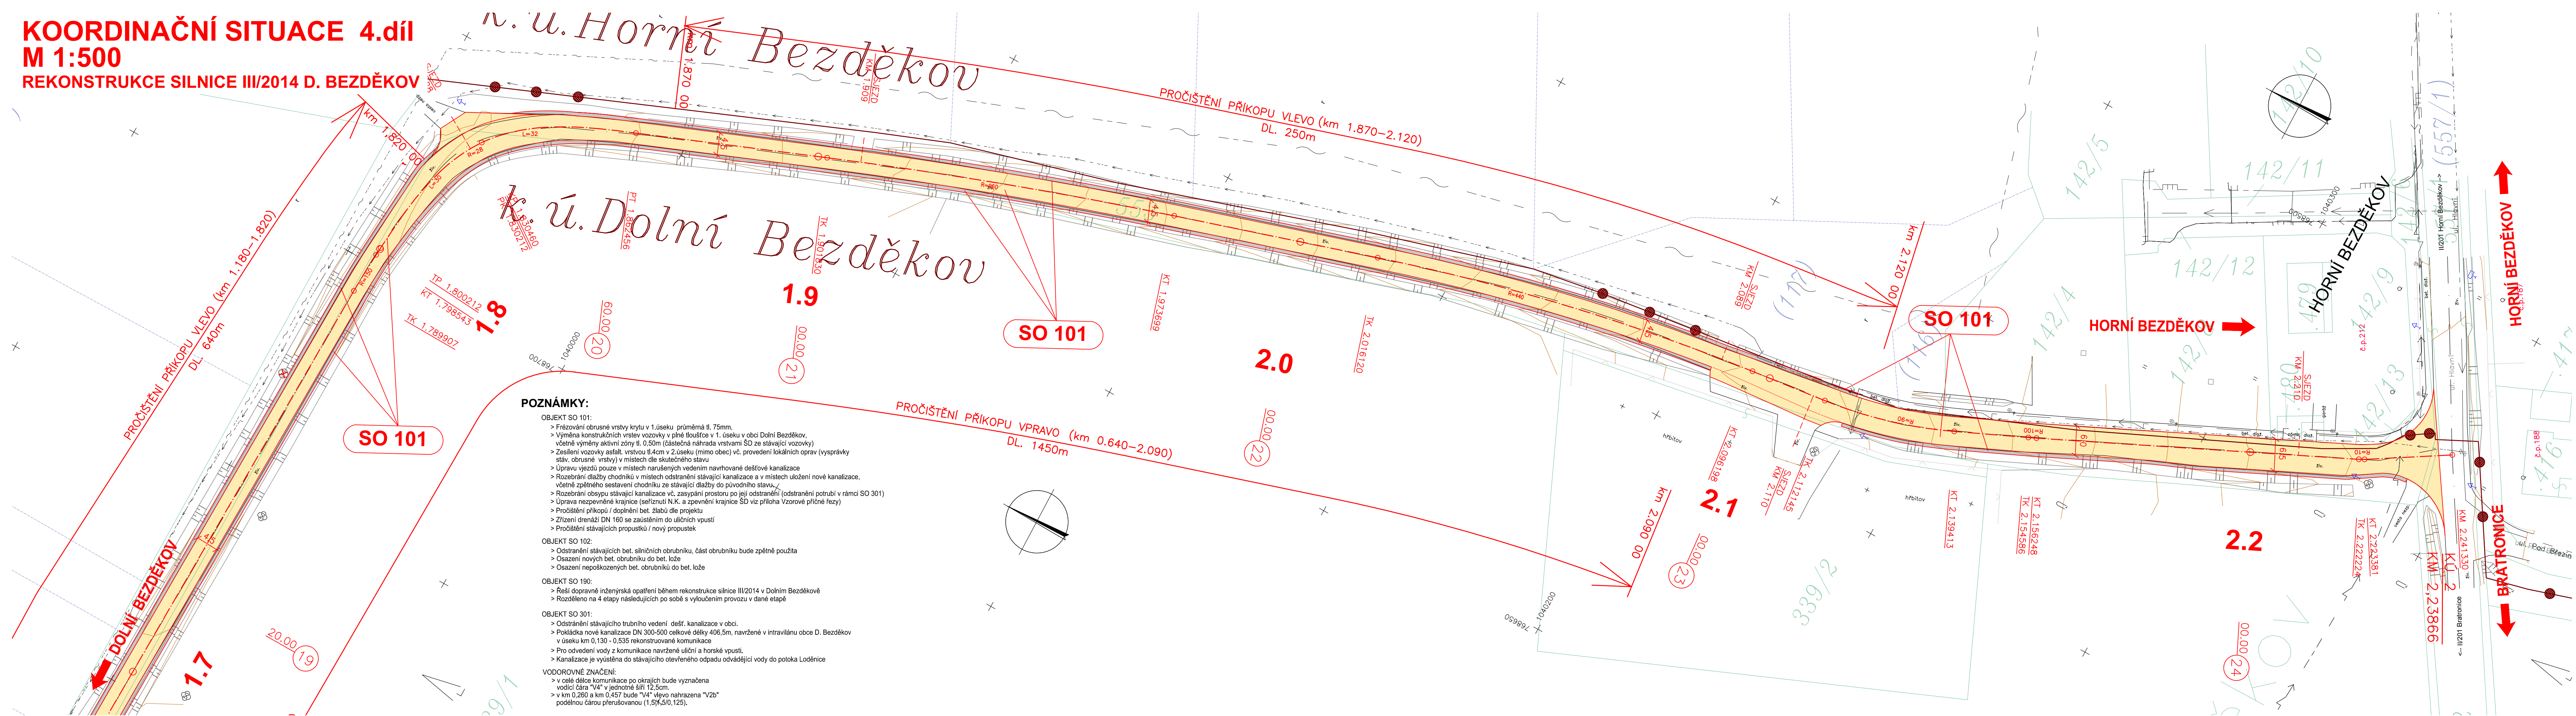

- SEZNAM OBJEKTŮ :
- SO 100 OBJEKTY POZEMNÍCH KOMUNIKACÍ
  - SO 101 Rekonstrukce hlavní trasy
  - SO 102 Obnova obrubníků v souvislosti s rekonstrukcí dešť. kanalizace
  - SO 190 DIO
  - SO 300 TRUBNÍ SÍŤ
  - SO 301 Rekonstrukce dešťové kanalizace

1.ÚSEK = KM 0,000 - 0,677  
2.ÚSEK = KM 0,677 - 2,238

LEGENDA:

- ASFALTOVÁ VOZOVKA V PLNÉ TLOUŠTCE
- NOVÁ OBRUSNÁ VRSTVA V TL. 40mm
- NEZP. KRAJNICE ŠTERKODŘ
- TERÉNNÍ ÚPRAVY / OHUMUSOVÁNÍ
- BET. ŽLÁBKY
- KÁCENÍ ZELENĚ

A

Souřadnicový systém S-JTSK, Výškový systém Bpv

KRAJSKÁ SPRÁVA A ÚDRŽBA SILNIC  
STŘEDOČESKÉHO KRAJE  
PRÍSPĚVKOVÁ ORGANIZACE  
ZBOROVSKÁ 11  
150 21 PRAHA 5

Ateliér Praha 1 – K Ryšánce 1668/16, 147 54 Praha 4 – Tel. 226 066 111, Fax 226 066 118, e-mail: mailbox@pragoprojekt.cz		Zodpovědný projektant: Ing. Dominika URBANOVÁ podpis: <i>[Signature]</i>		Reditel Ateliéru Praha 1: Ing. Zdenka BOLEHOVSKÁ		Zhotovitel:  PRAGOPROJEKT, a.s., K Ryšánce 1668/16, 147 54 Praha 4	
Navrhl/vypracoval: Ing. Petra SKŘOKOVÁ podpis: <i>[Signature]</i>		Hlavní inženýr projektu: Ing. Dominika URBANOVÁ podpis: <i>[Signature]</i>					
Technická kontrola: Ing. Zdenka BOLEHOVSKÁ podpis: <i>[Signature]</i>							

Kraj: STŘEDOČESKÝ		Čís. zakázky:		12 558 2	
Katastr. oz.: DOLNÍ BEZDĚKOV U KLDNA		Čís. akce:		10 405	
Objednatel: KRAJSKÁ SPRÁVA A ÚDRŽBA SILNIC SČK, Zborovská 11, 150 21 Praha 5		Datum:		03.2014	
Akce:		Formát:		4xA4	
REKONSTRUKCE SILNICE III/2014 DOLNÍ BEZDĚKOV		Měřítko:		1:500	
		Stápen:		Souprava:	
Příloha:		Čís. přílohy:		2.4	