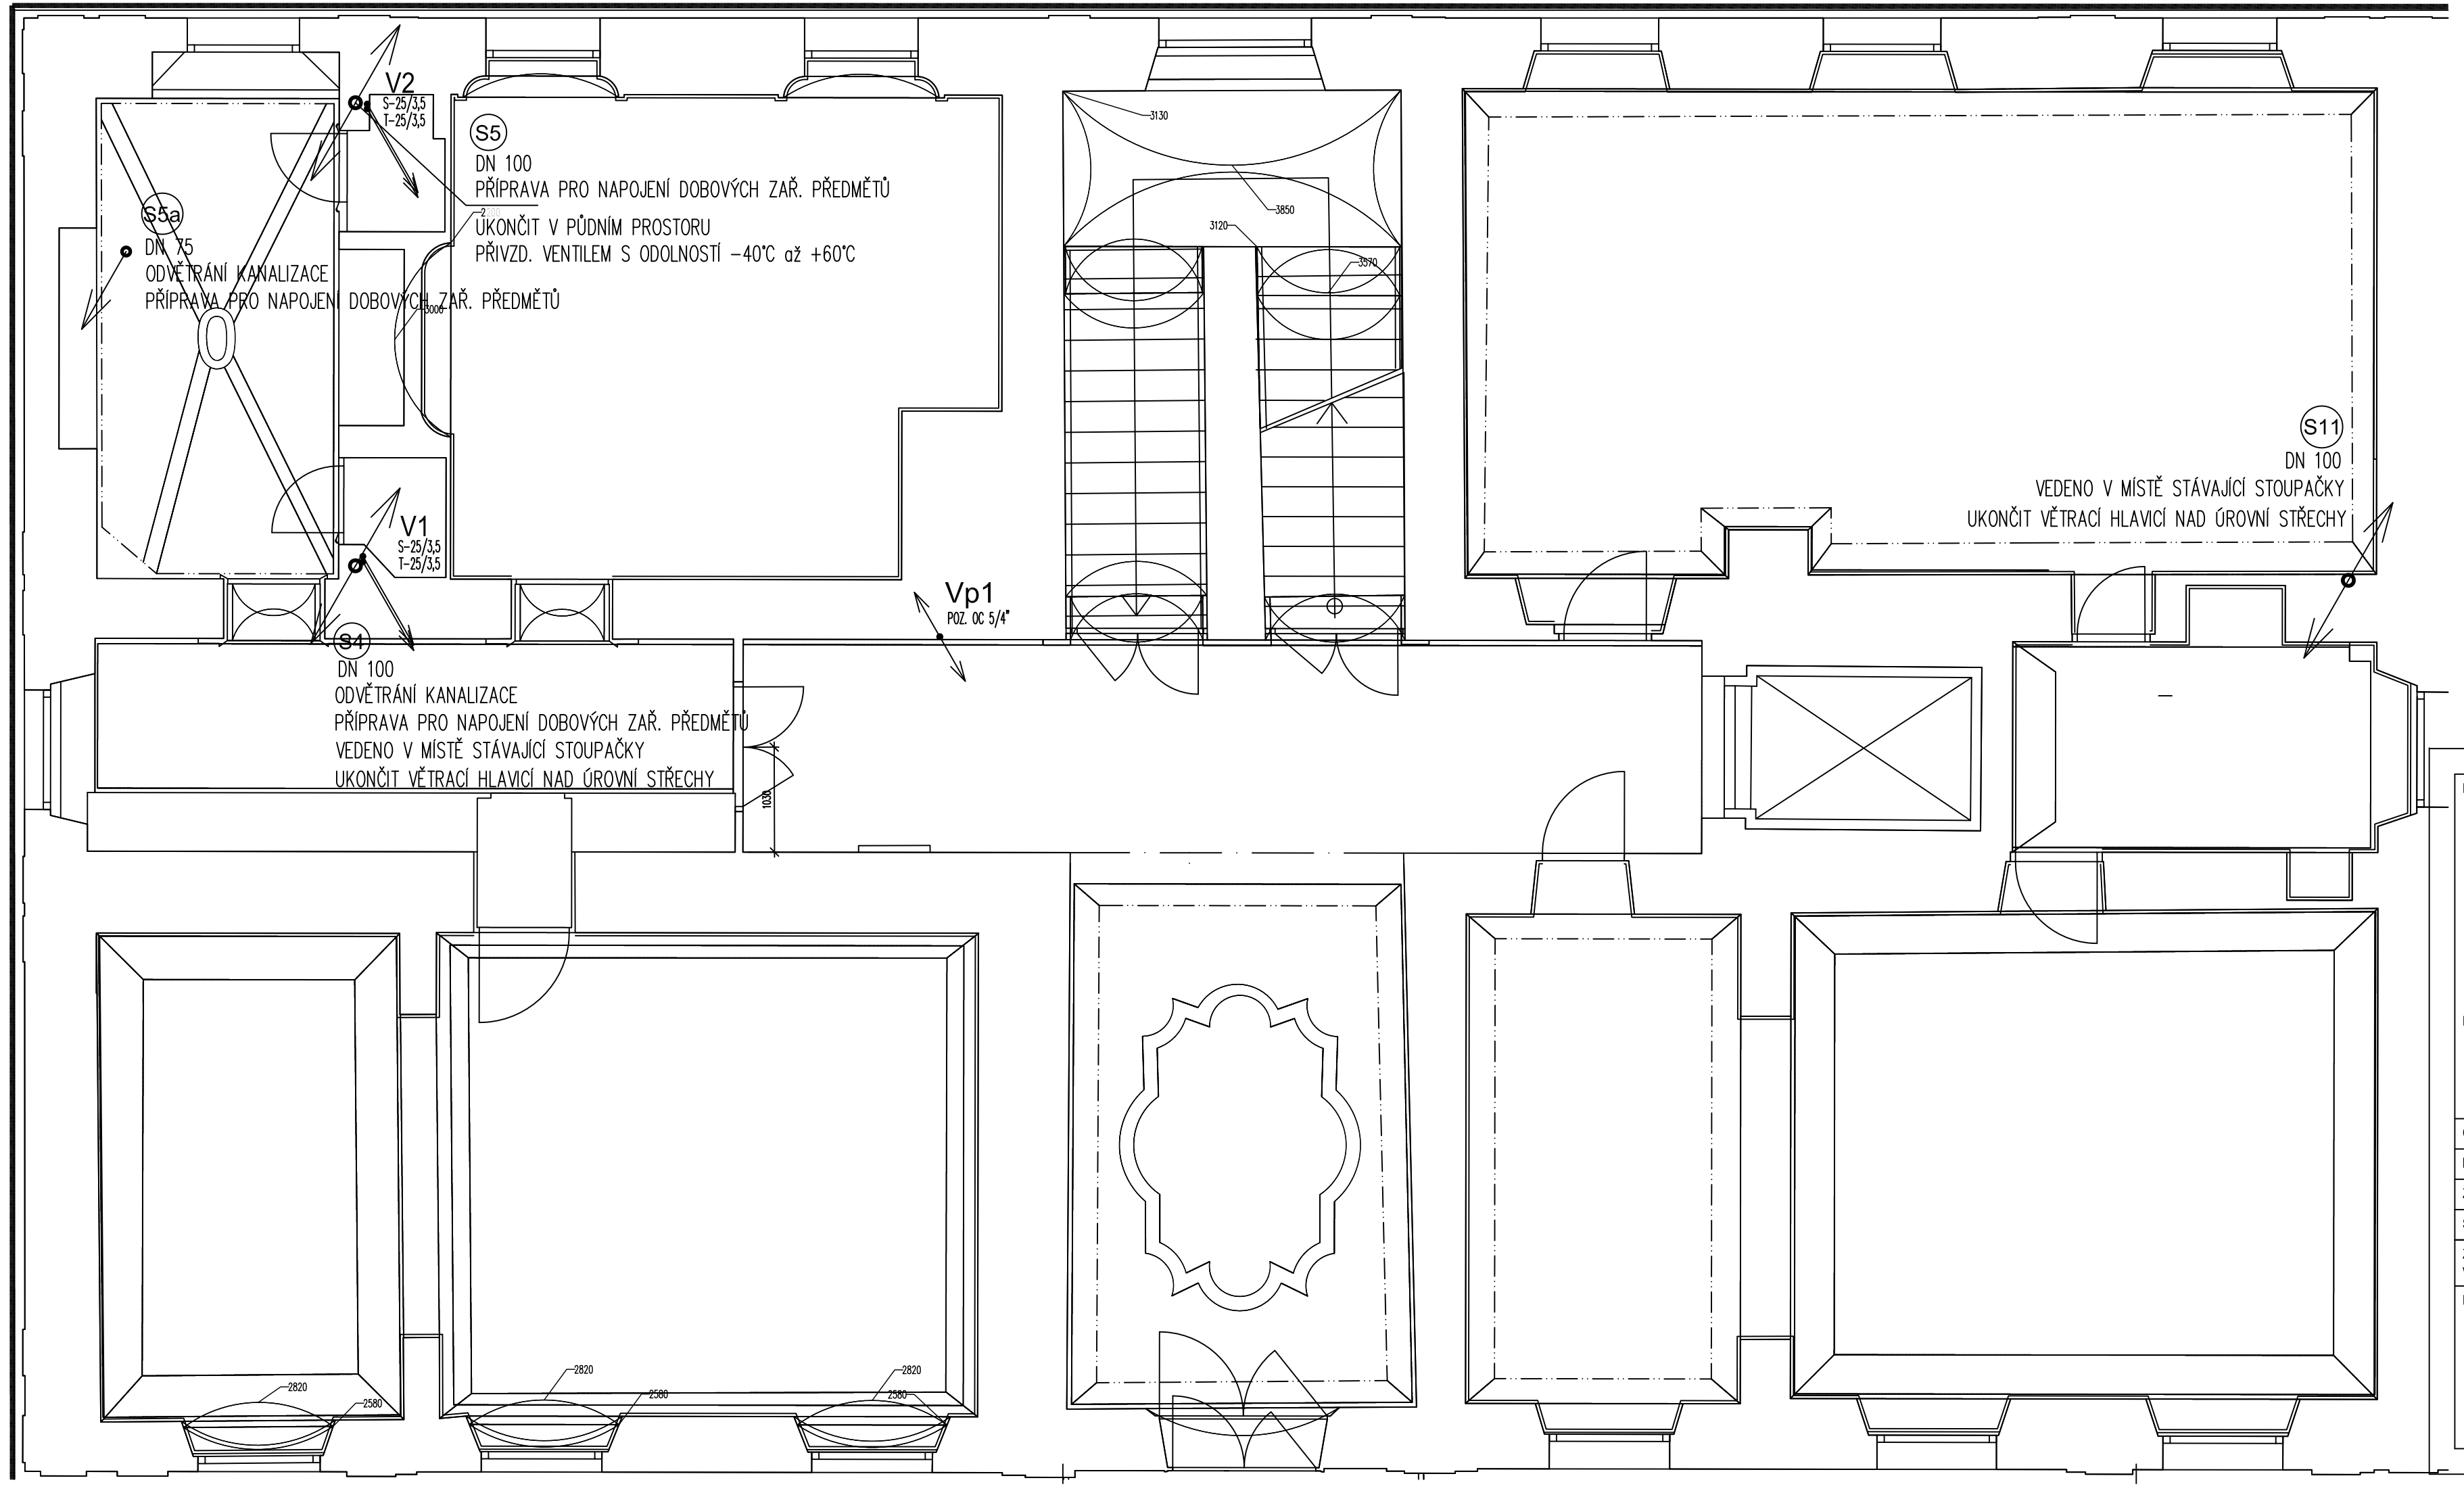

RAZÍTKO :

PARÉ :

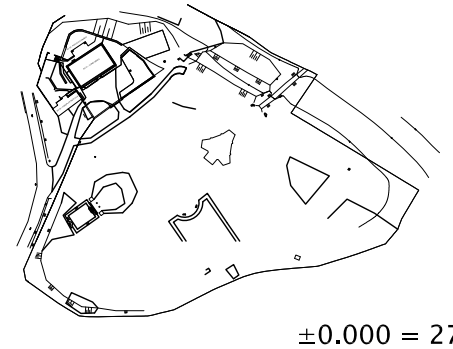

NÁZEV AKCE :

±0.000 = 275,91 m n. m. (BpV)

Památník národního odboje v Panenských Břežanech

OBJEDNATEL :	Středočeský kraj, Zborovská 81/11, 150 21 Praha 5
INVESTOR:	Středočeský kraj, Zborovská 81/11, 150 21 Praha 5
ZPRACOVATEL DOKUMENTACE :	SUPRELA s.r.o., Bělehradská 1334/35, 120 00 Praha Vinohrady
STUPEŇ :	PROJEKT PRO PROVEDENÍ STAVBY
ZODPOV. PROJEKTANT ČÁSTI : VYPRACOVAL :	TZB - Projekce Mikuláše z Husi 12 140 00 Praha 4 — tel : (+420) 776 267 165 tel : (+420) 723 739 182

RAZÍTKO :

DATUM : 09 – 2013

NÁZEV OBJEKTU : SO.01 – stavební úprava budovy zámku

NÁZEV VÝKRESU : PŮDORYS 2.NP - VODOVOD, KANALIZACE

MĚŘÍTKO : 1:50

INDEX:				
030	DPS	0101	ZTI	F–01–04 03