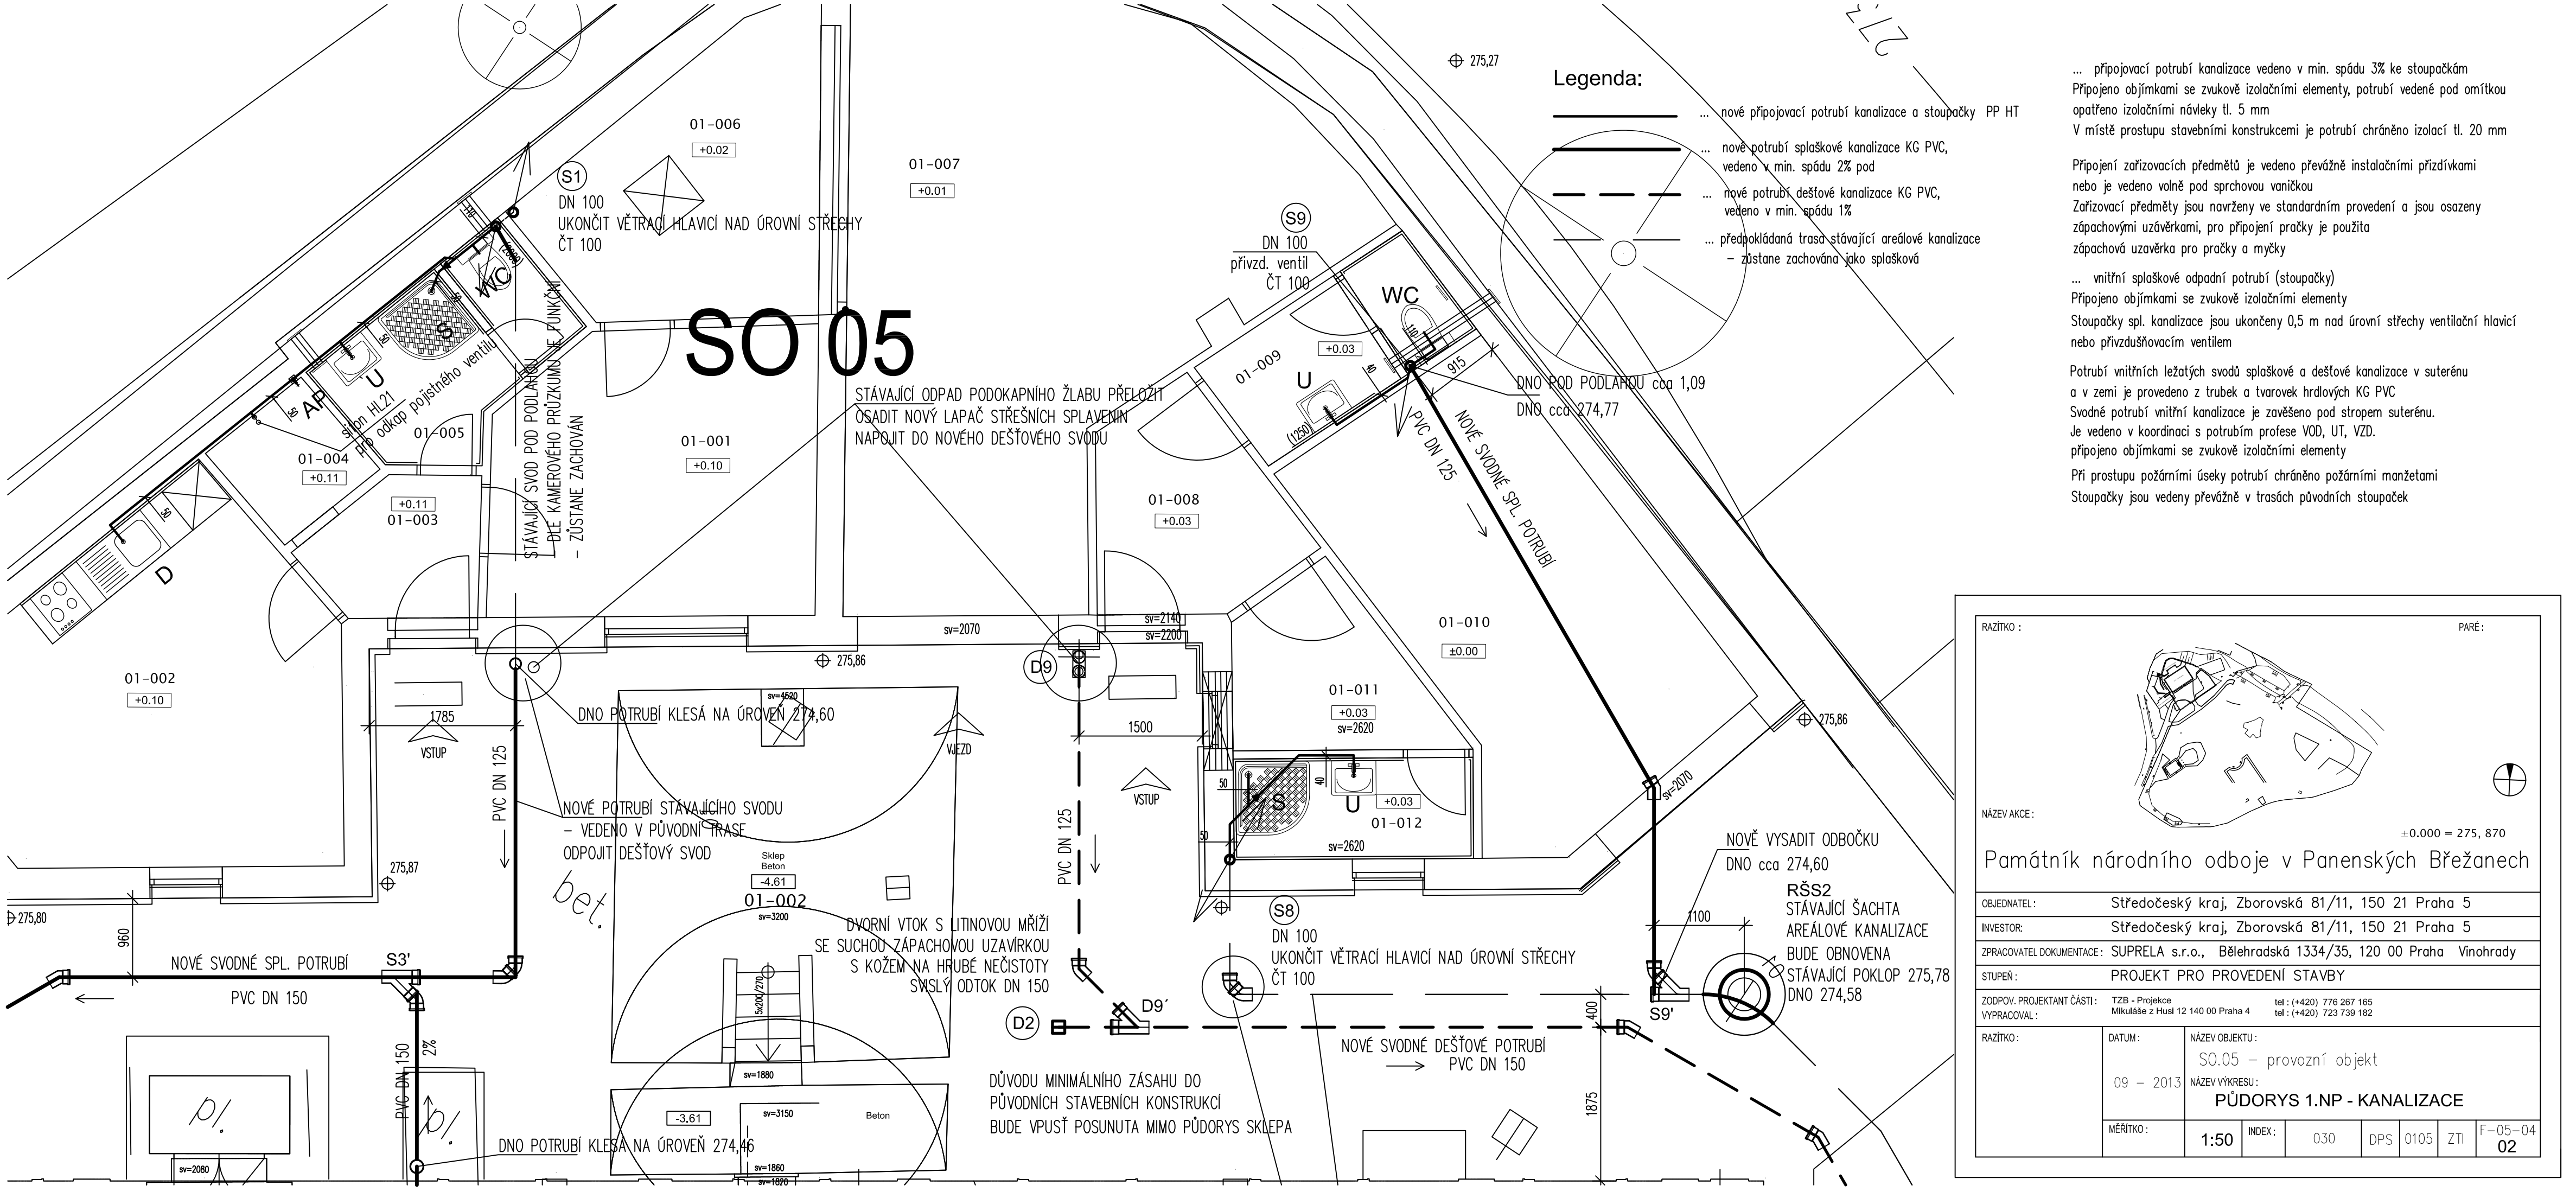
SO 05
Legenda:
... nové připojovací potrubí kanalizace a stoupačky PP HT
... nové potrubí splaškové kanalizace KG PVC, vedeno v min. spádu 2% pod
... nové potrubí dešťové kanalizace KG PVC, vedeno v min. spádu 1%
... předpokládaná trasa stávající areálové kanalizace – zůstane zachována jako splašková
... připojovací potrubí kanalizace vedeno v min. spádu 3% ke stoupačkám
Připojeno objímkami se zvukově izolačními elementy, potrubí vedeně pod omítkou opatřeno izolačními návleky tl. 5 mm
V místě prostupu stavebními konstrukcemi je potrubí chráněno izolací tl. 20 mm
Připojení zařizovacích předmětů je vedeno převážně instalačními přizdívkami nebo je vedeno volně pod sprchovou vaničkou
Zařizovací předměty jsou navrženy ve standardním provedení a jsou osazeny zápachovými uzávěrkami, pro připojení pračky je použita zápachová uzavěrka pro pračky a myčky
... vnitřní splaškové odpadní potrubí (stoupačky)
Připojeno objímkami se zvukově izolačními elementy
Stoupačky spl. kanalizace jsou ukončeny 0,5 m nad úrovní střechy ventilační hlavicí nebo přívzdušňovacím ventilem
Potrubí vnitřních ležatých svodů splaškové a dešťové kanalizace v suterénu a v zemi je provedeno z trubek a tvarovek hrdlových KG PVC
Svodné potrubí vnitřní kanalizace je zavěšeno pod stropem suterénu.
Je vedeno v koordinaci s potrubím profese VOD, UT, VZD.
připojeno objímkami se zvukově izolačními elementy
Při prostupu požárními úseky potrubí chráněno požárními manžetami
Stoupačky jsou vedeny převážně v trasách původních stoupaček
S1
DN 100
UKONČIT VĚTRACÍ HLAVICÍ NAD ÚROVNÍ STŘECHY
ČT 100
S9
DN 100
přívzd. ventil
ČT 100
S8
DN 100
UKONČIT VĚTRACÍ HLAVICÍ NAD ÚROVNÍ STŘECHY
ČT 100
STÁVAJÍCÍ ODPAD PODOKAPNÍHO ŽLABU PŘELOŽIT
OSADIT NOVÝ LAPAČ STŘEŠNÍCH SPLAVENIN
NAPOJIT DO NOVÉHO DEŠŤOVÉHO SVODU
STÁVAJÍCÍ SVOD POD PODLAHOU
BUDE KAMEROVÉHO PRŮZKUMU SE FUNKČNÍ
– ZŮSTANE ZACHOVÁN
DNO POTRUBÍ KLESÁ NA ÚROVEŇ 274,60
DNO POTRUBÍ KLESÁ NA ÚROVEŇ 274,46
NOVÉ POTRUBÍ STÁVAJÍCÍHO SVODU
– VEDENO V PŮVODNÍ TRASE
ODPOJIT DEŠŤOVÝ SVOD
DVORNÍ VTOK S LITINOVOU MŘÍŽÍ
SE SUCHOU ZÁPACHOVOU UZAVÍRKOU
S KOŽEM NA HRUBÉ NEČISTOTY
SVISLÝ ODTOK DN 150
DŮVODU MINIMÁLNÍHO ZÁSAHU DO
PŮVODNÍCH STAVEBNÍCH KONSTRUKCÍ
BUDE VPUSŤ POSUNUTA MIMO PŮDORYS SKLEPA
NOVÉ SVODNÉ SPL. POTRUBÍ
PVC DN 150
NOVÉ SVODNÉ DEŠŤOVÉ POTRUBÍ
PVC DN 150
NOVÉ SVODNÉ SPL. POTRUBÍ
PVC DN 125
PVC DN 125
PVC DN 125
PVC DN 150
DNO POD PODLAHOU cca 1,09
DNO cca 274,77
NOVĚ VYSADIT ODBOČKU
DNO cca 274,60
RŠS2
STÁVAJÍCÍ ŠACHTA
AREÁLOVÉ KANALIZACE
BUDE OBNOVENA
STÁVAJÍCÍ POKLOP 275,78
DNO 274,58
01-001 +0.10
01-002 +0.10
01-003 +0.11
01-004 +0.11
01-005
01-006 +0.02
01-007 +0.01
01-008 +0.03
01-009 +0.03
01-010 ±0.00
01-011 +0.03
01-012 +0.03
01-002 -4.61
-3.61
275,27
275,86
275,87
275,80
275,86
VSTUP
VJEZD
VSTUP
Sklep
Beton
Beton
WC
VC
AP
D
U
S
sv=2070
sv=2140
sv=2200
sv=4500
sv=2620
sv=2620
sv=3200
sv=1880
sv=3150
sv=1860
sv=1020
sv=2080
sv=2070
1785
1500
960
1100
400
1875
915
2%
bet.
RAZÍTKO :
PARÉ :
NÁZEV AKCE :
±0.000 = 275, 870
Památník národního odboje v Panenských Břežanech
OBJEDNATEL : Středočeský kraj, Zborovská 81/11, 150 21 Praha 5
INVESTOR: Středočeský kraj, Zborovská 81/11, 150 21 Praha 5
ZPRACOVATEL DOKUMENTACE : SUPRELA s.r.o., Bělehradská 1334/35, 120 00 Praha Vinohrady
STUPEŇ : PROJEKT PRO PROVEDENÍ STAVBY
ZODPOV. PROJEKTANT ČÁSTI : TZB - Projekce Mikuláše z Husi 12 140 00 Praha 4
VYPRACOVAL :
tel : (+420) 776 267 165
tel : (+420) 723 739 182
RAZÍTKO :
DATUM : 09 – 2013
NÁZEV OBJEKTU : SO.05 – provozní objekt
NÁZEV VÝKRESU : PŮDORYS 1.NP - KANALIZACE
MĚŘÍTKO : 1:50
INDEX : 030
DPS
0105
ZTI
F–05–04
02