


1 DETAIL ODOVDNĚNÍ ZÁMKU

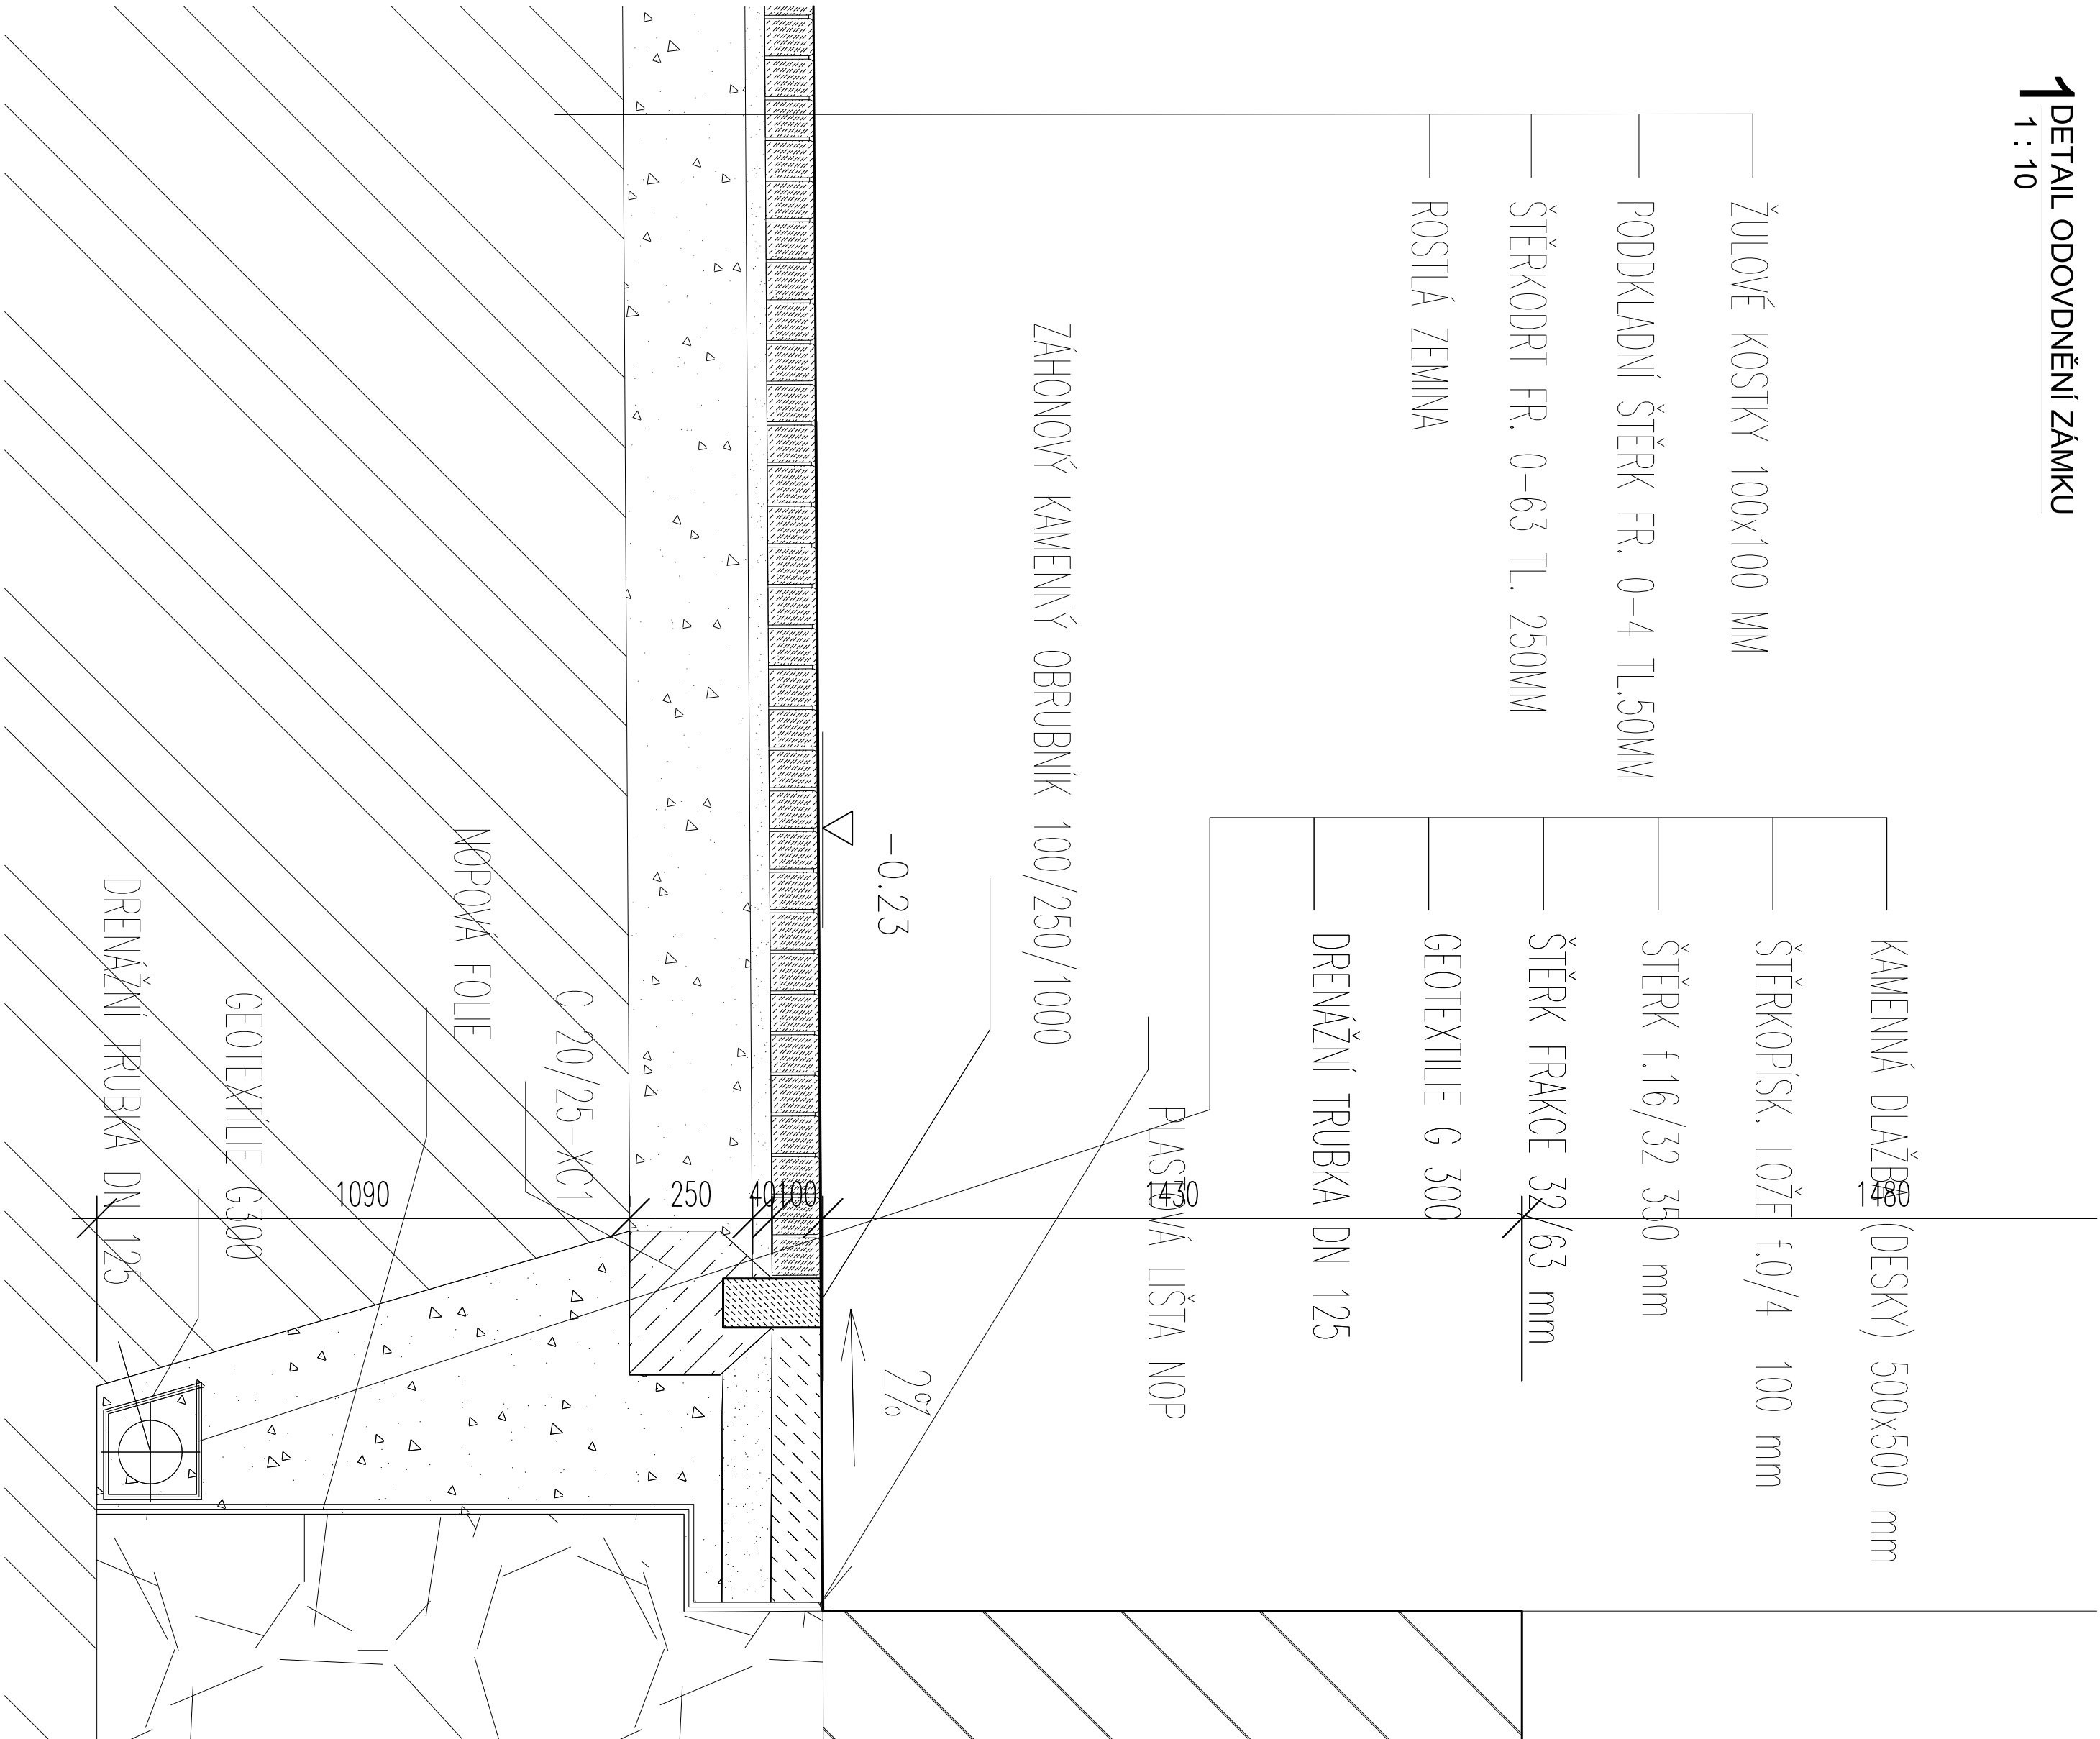



POZNÁMKA K VÝKRESU:

- [illegible]

[illegible]

- [illegible]

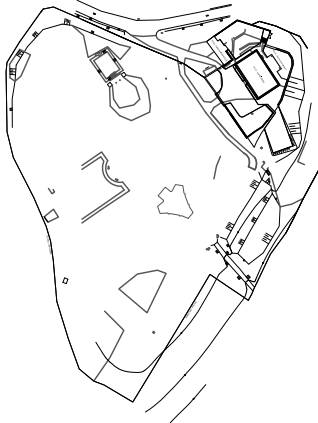	PANE:	
MÁZEVIACE:		
		
	$\pm 0.000 = 275,91 \text{ m n. m. (Bpv)}$	
PANENÍK NÁRODNÍHO ODBOJE V PANENSKÝCH BŘEŽANECH		
OBRÁDEKATEL :	Sředočeský kraj, Zbořovská 87/11, 150 21 Praha 5	
INVESTOR :	Sředočeský kraj, Zbořovská 87/11, 150 21 Praha 5	
ZPRACOVATEL DOKUMENTACE :	SUPRELA s.r.o., Bělehradská 1334/35, 120 00 Praha - Vinohrady	
STUPEŇ :	PROJEKT PRO PROVĚZENÍ STAVBY	
ZOBRAZ. PROJEKTANT ČÍSLO :	Jng. M.Foumě	tél.: (+420-2) 777 820 926 tél.: (+420-2) 777 820 926
VYPRACOVAL :	Jng. M.Foumě	
RÁZITVO :	DATUM :	NÁZEV OBJEKTU :
	9 - 2013	SO_01 - stavební úprava budovy zámku
	MÉRITVO : 1:10	NÁZEV VÝRĚSU: DETAIL ODVODNĚNÍ ZÁMKU
	MISEK :	DPS :
	030	0101
		411