



SO110 – PŘÍČNÝ ŘEZ ODPOČÍVKOU

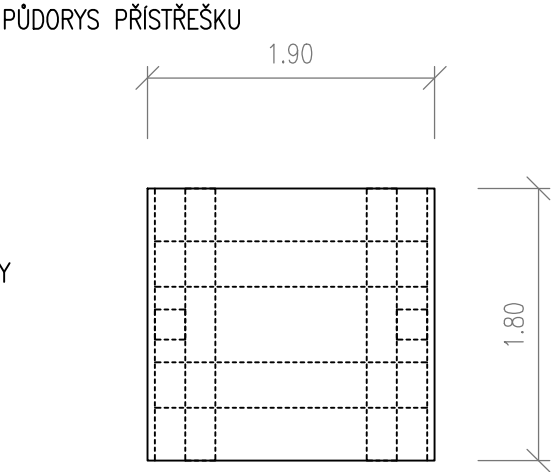

SO112 – PŘÍČNÝ ŘEZ ODPOČÍVKOU

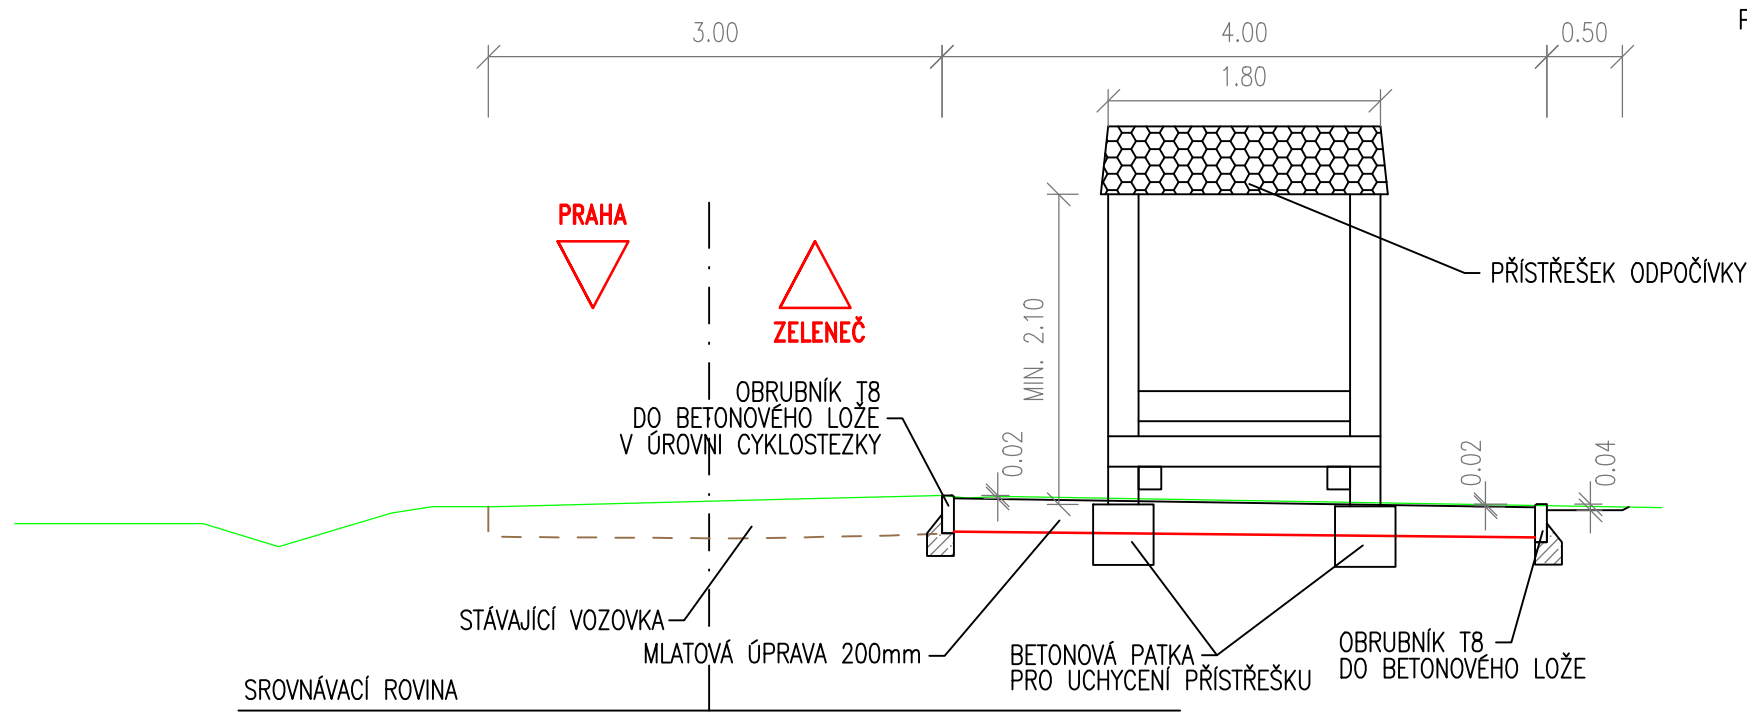