

PODÉLNÝ PROFIL 1:1000/100

polní cesta CS 3 - P 4/30

poměry sklonu

niveleta komunikace

kóty nivelety

kóty terénu

srovnávací rovina


staničení

příčné řezy

příčný sklon

poměry směru

charakter terénu

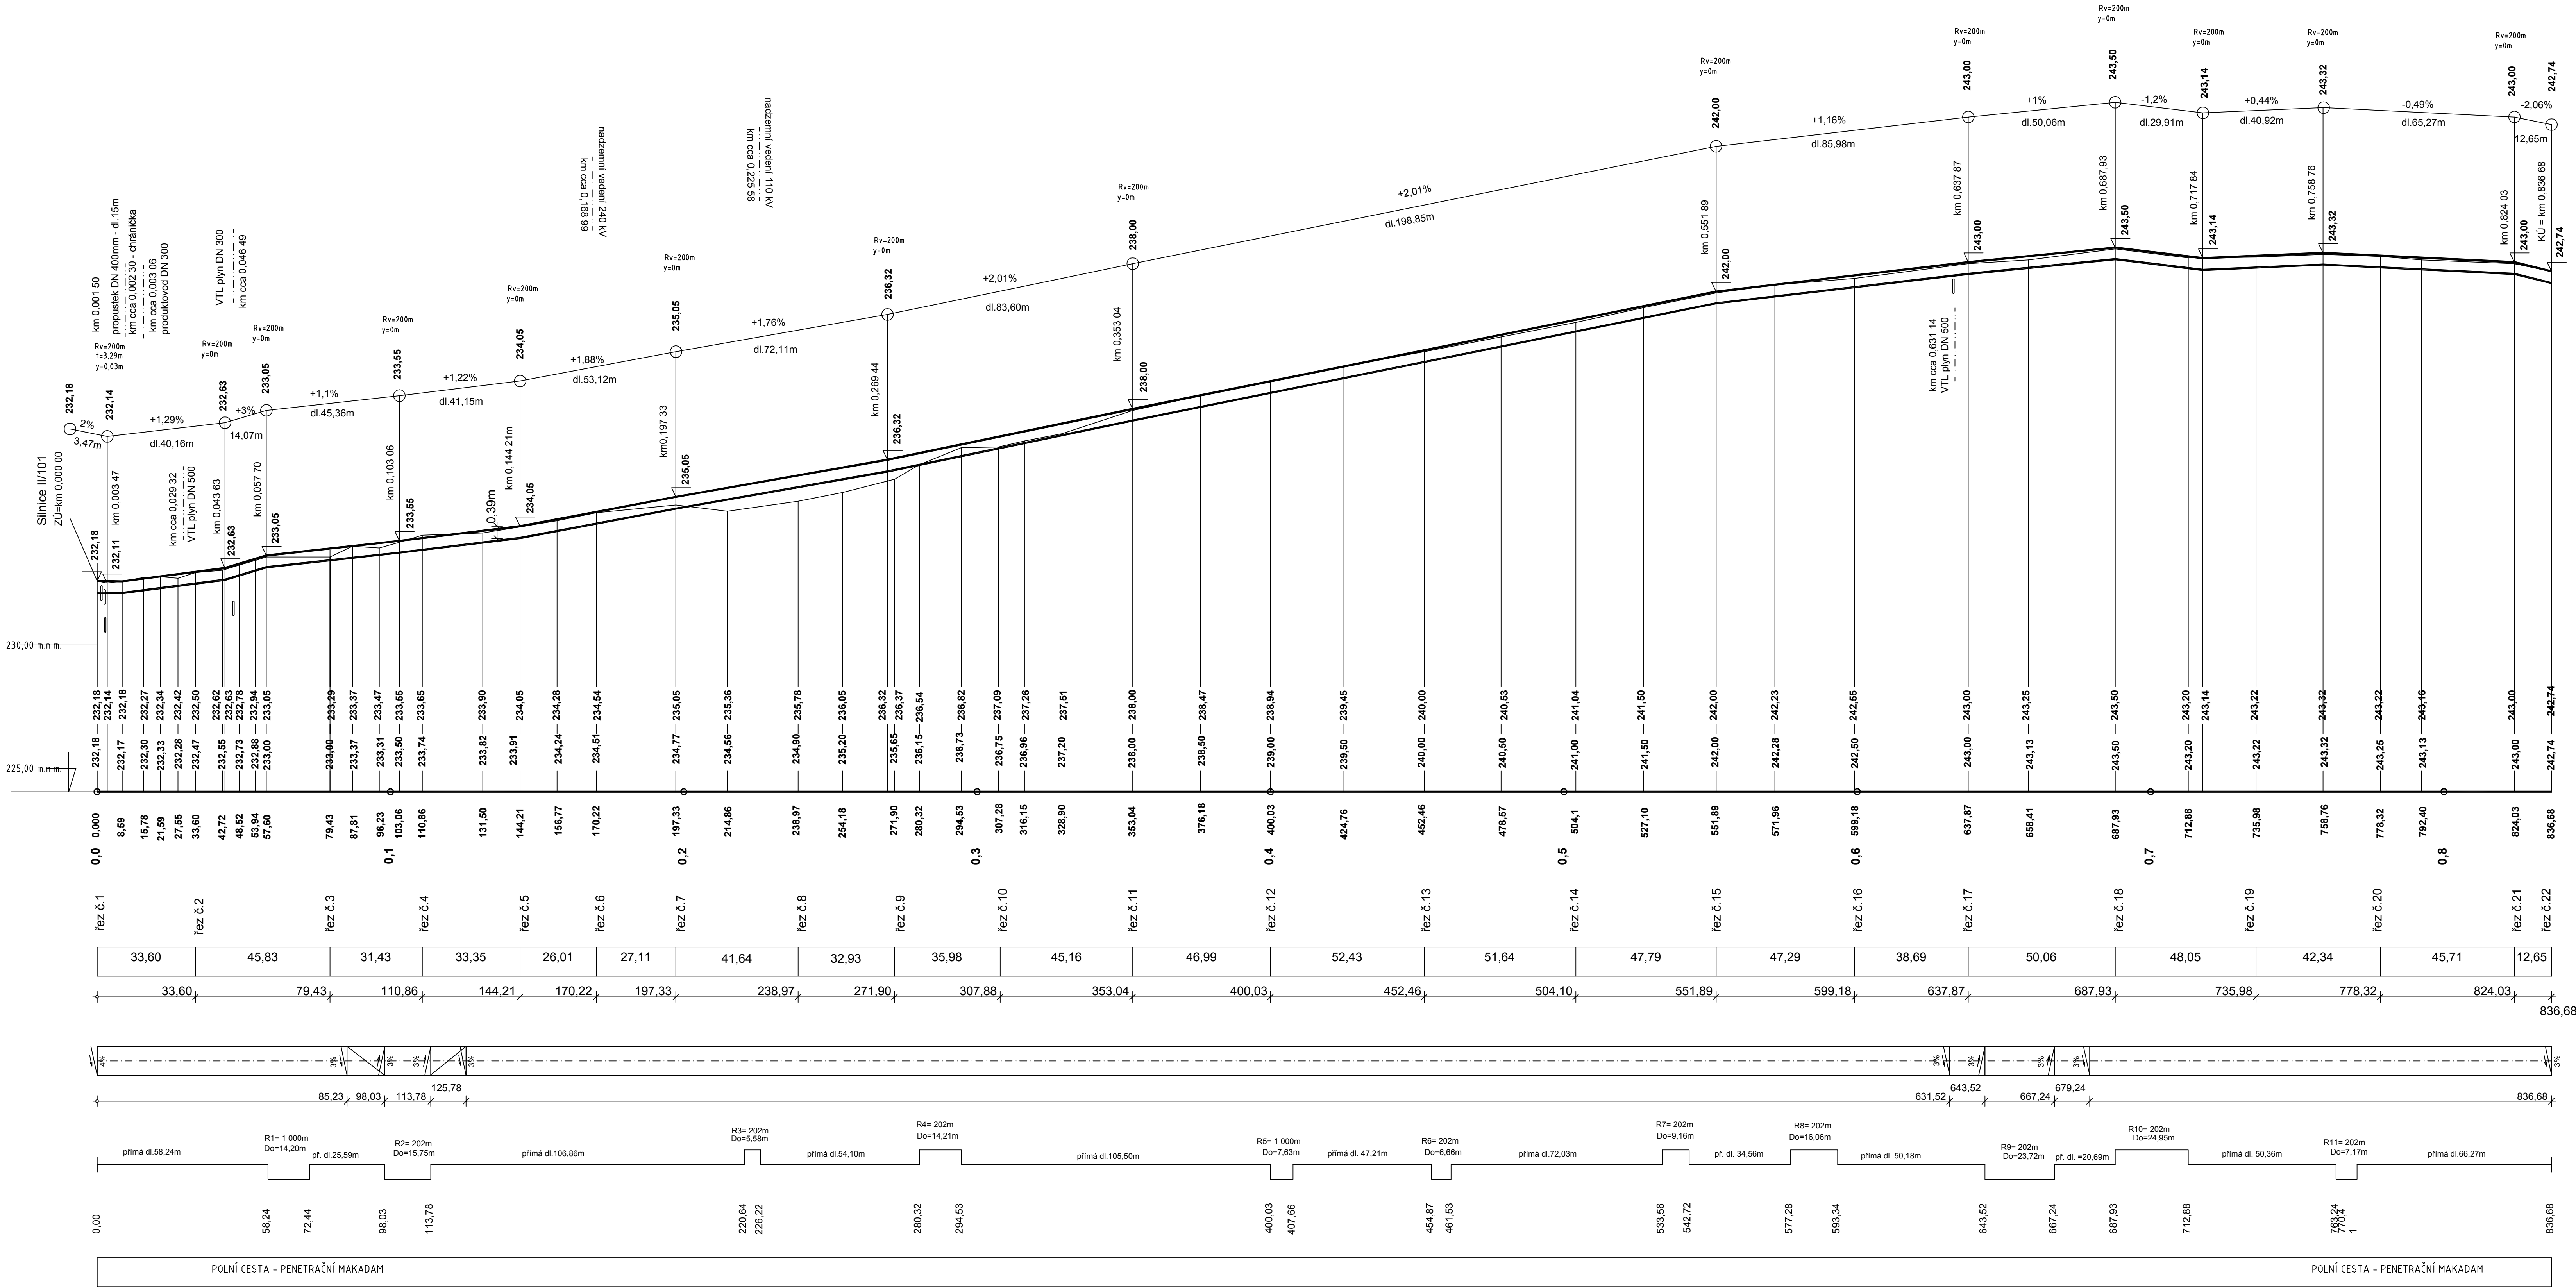

Výškový systém BPV , Souřadnicový systém JTSK

KRESLIL	ING. K. ZVONIK				PROJEKTY DOPRAVNÍCH STAVEB
VYPRACOVAL	ING. K. ZVONIK				ING. KAREL ZVONIK
ZODP. PROJ.	ING. K. ZVONIK				NAD VINOHRADÉM 21
KRAJ	STŘEDOČESKÝ	OBEC	Zápy		147 00 PRAHA 4
OBJEDNATEL	MINISTERSTVO ZEMĚDĚLSTVÍ , ČESKÁ REPUBLIKA				tel. 244 462 439 , 777 140 468
STAVBA	POLNÍ CESTA CS3				
OBJEKT	v k.ú. Stránka u Brandýsa nad Labem				
NÁZEV	PODÉLNÝ PROFIL 1:1000/100				
VÝKRESU					
DATUM	12.2009	STUPEŇ	DSP. PDPS		
ZAK. ČÍSLO	2009/7	POČET A4	MÉRITKO	1:1000	
ARCH. ČÍSLO	CS3/12/09/C6	POŘ. ČÍSLO	C6		