


LEGENDA

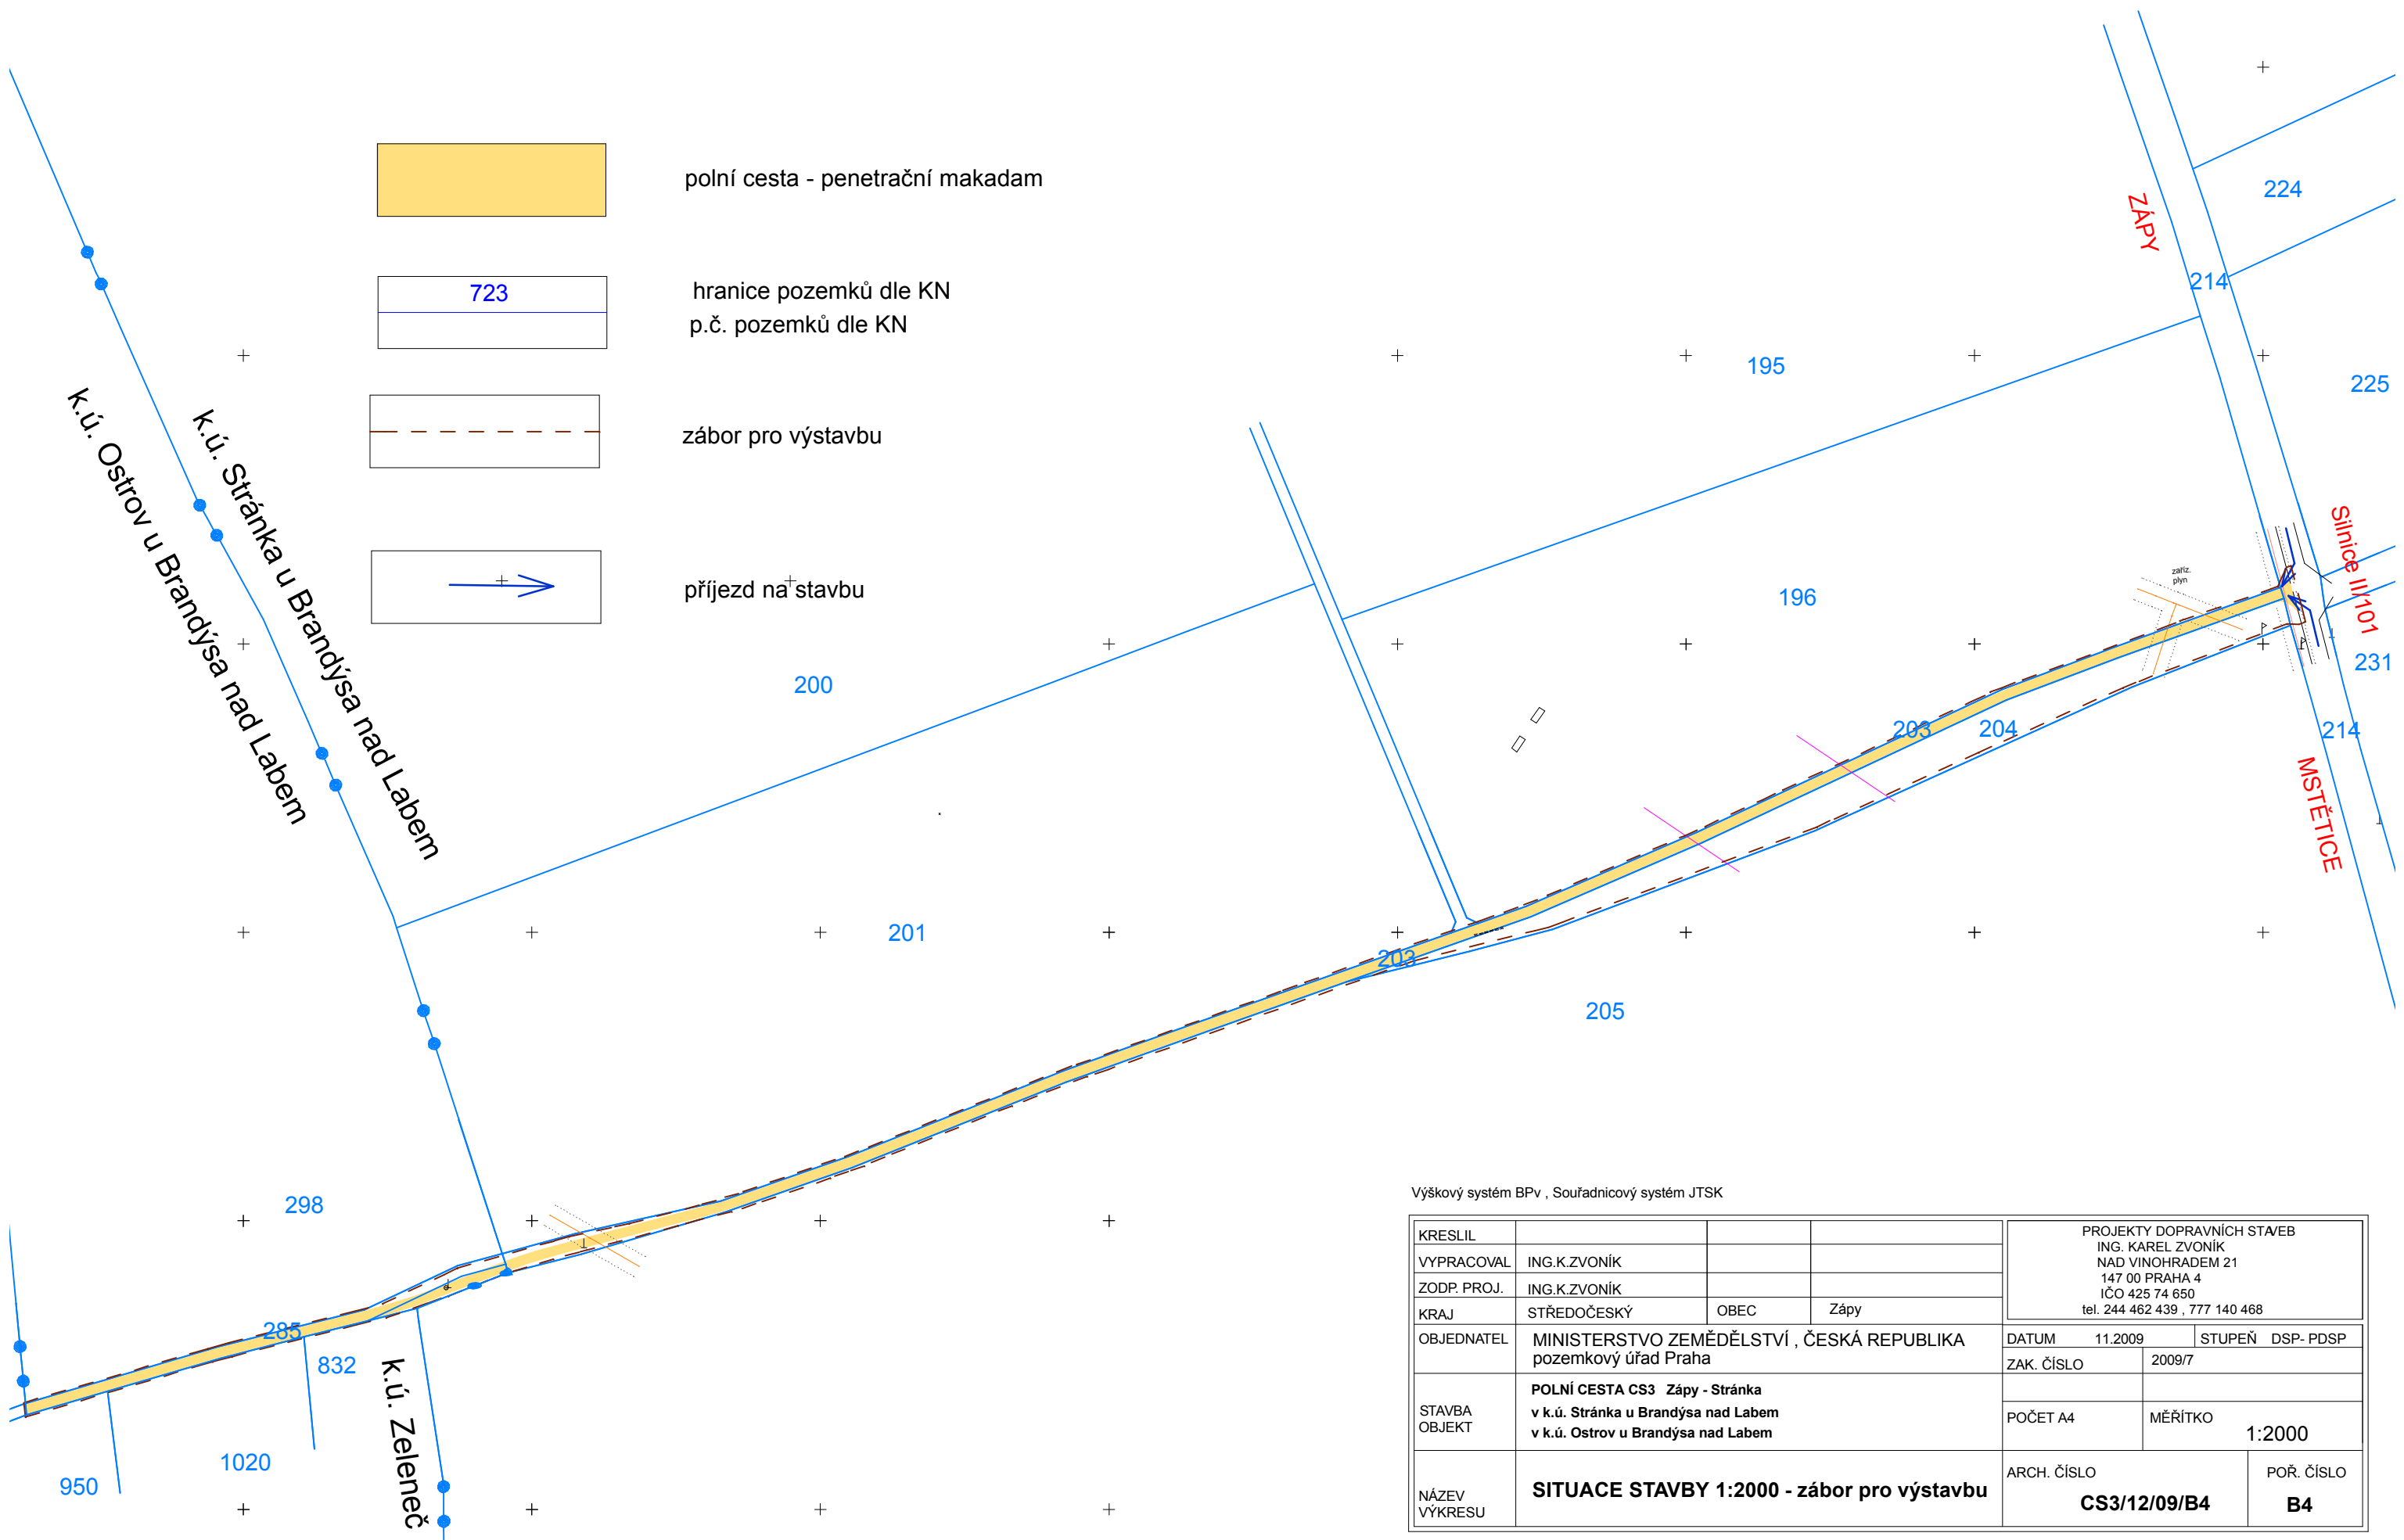

Výškový systém BPv , Souřadnicový systém JTSK

KRESLIL				PROJEKTY DOPRAVNÍCH STAVEB ING. KAREL ZVONÍK NAD VÍNOHRADEM 21 147 00 PRAHA 4 IČO 425 74 650 tel. 244 462 439 , 777 140 468	
VYPRACOVAL	ING.K.ZVONÍK				
ZODP. PROJ.	ING.K.ZVONÍK				
KRAJ	STŘEDOČESKÝ	OBEC	Zápy		
OBJEDNATEL	MINISTERSTVO ZEMĚDĚLSTVÍ , ČESKÁ REPUBLIKA pozemkový úřad Praha			DATUM	11.2009
				STUPEŇ	DSP- PDSP
				ZAK. ČÍSLO	2009/7
STAVBA OBJEKT	POLNÍ CESTA CS3 Zápy - Stránka v k.ú. Stránka u Brandýsa nad Labem v k.ú. Ostrov u Brandýsa nad Labem			POČET A4	MĚŘÍTKO
					1:2000
NÁZEV VÝKRESU	SITUACE STAVBY 1:2000 - zábor pro výstavbu			ARCH. ČÍSLO	POŘ. ČÍSLO
				CS3/12/09/B4	B4