


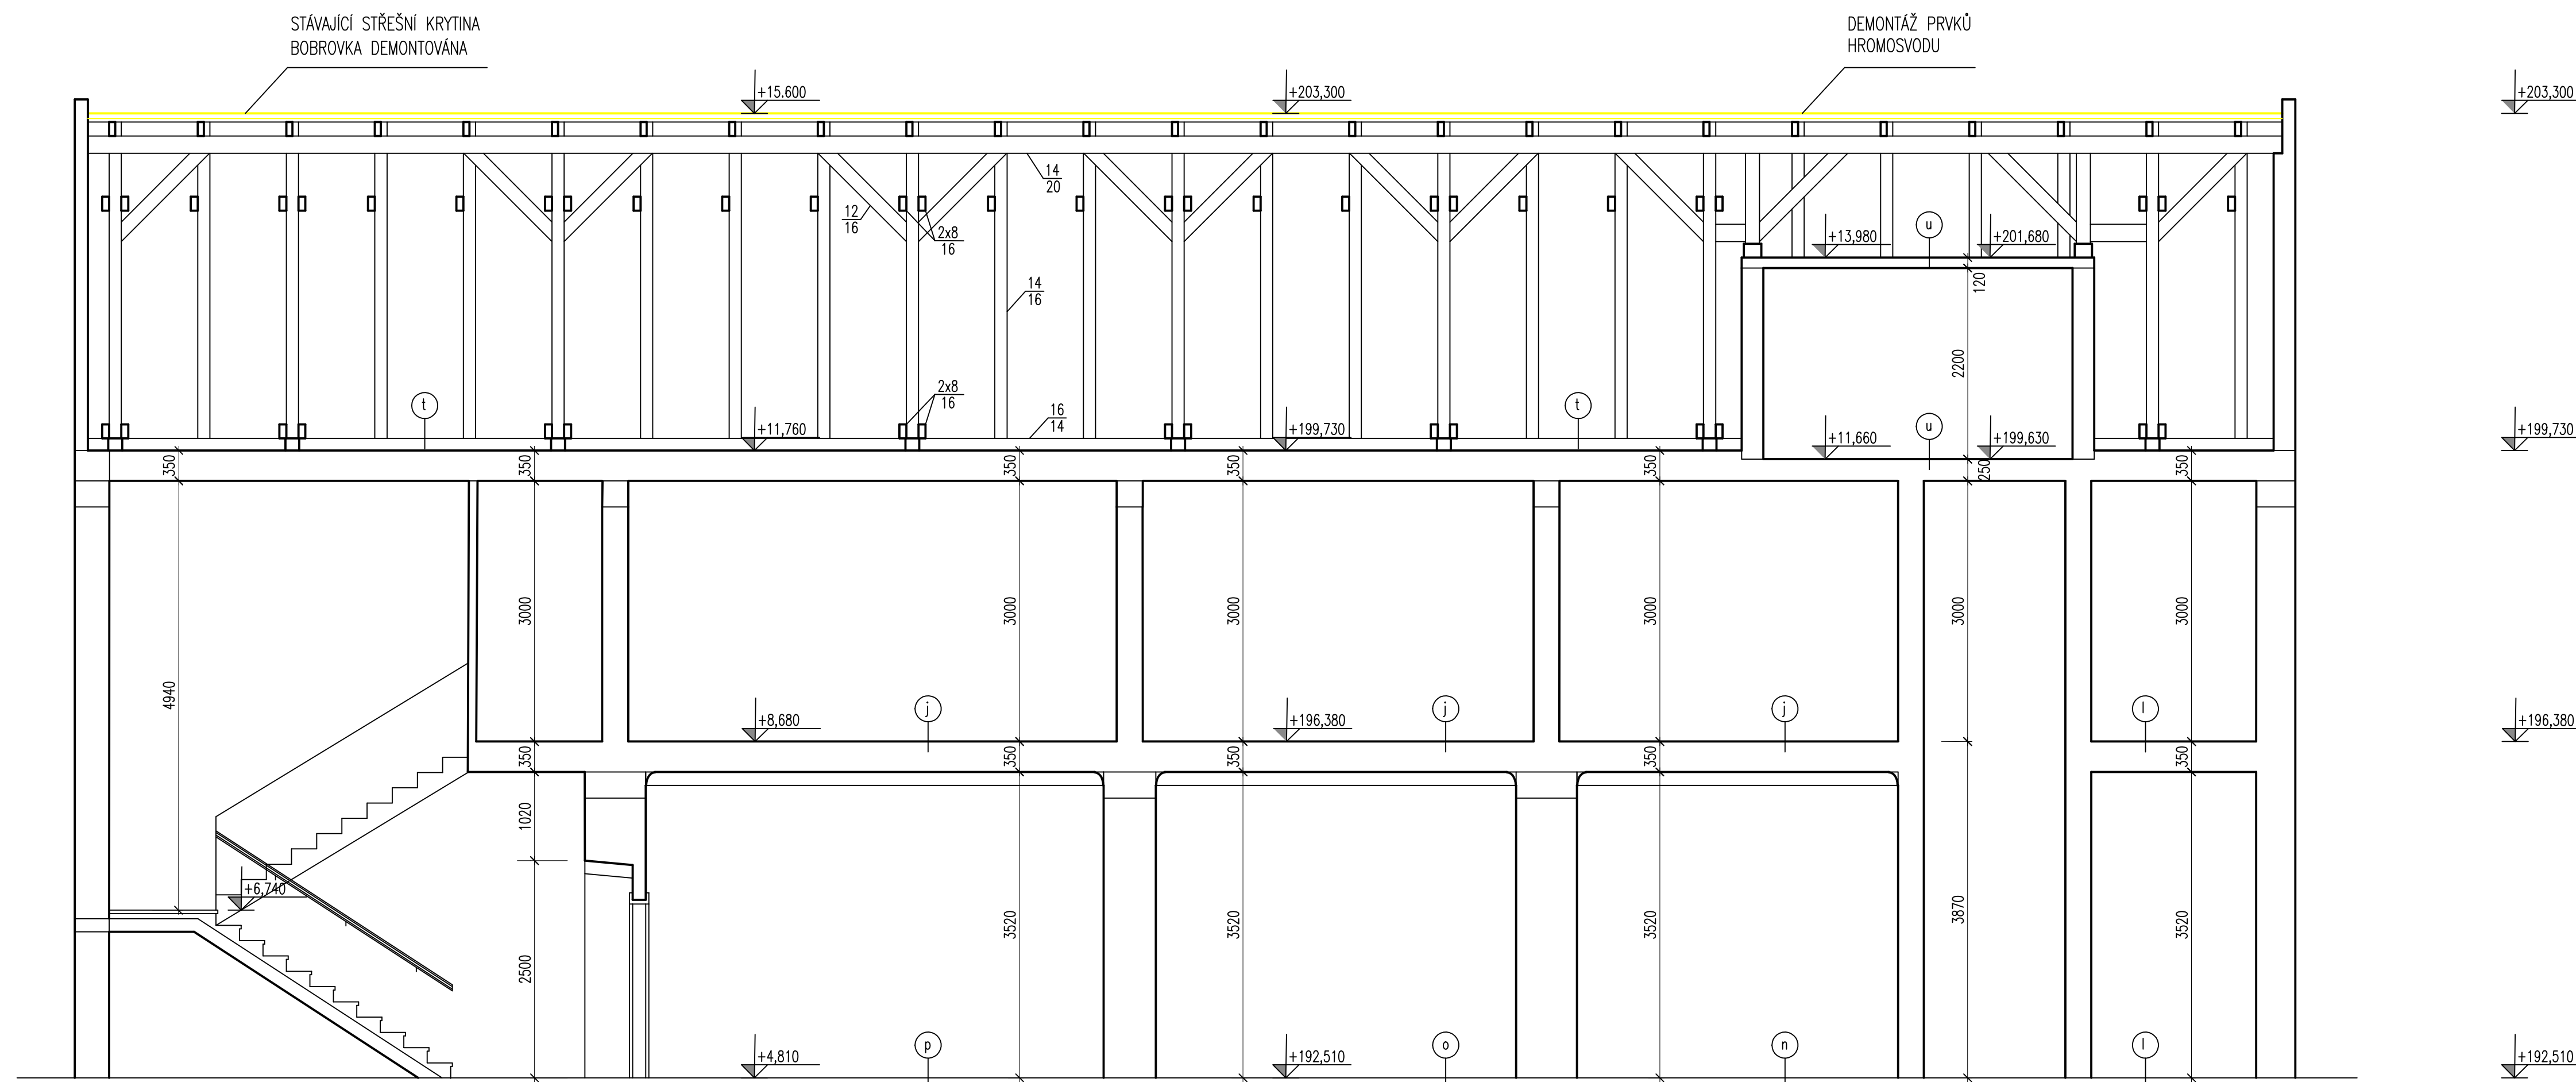

## SVISLÝ ŘEZ A-Á




LEGENDA:

 STÁVAJÍCÍ KONSTRUKCE

 DEMONTOVANÉ KONSTRUKCE

SKLADBA PODLAH (dle SURPMO, 1977):

(u)	ŽB DESKA		(l)	TUNĚCHODSKÉ PÁSKY	1,2cm
(t)	CEMENTOVÝ POTĚR	3cm		MALTOVÉ LOŽE	2cm
	PERLITBETON	24cm		CEM. POTĚR	3cm
	HURDIS	8cm		2x SKLOBIT	2cm
				FIBREX	1cm
(j)	TUNĚCHODSKÉ PÁSKY	1,2cm		CEM. POTĚR	2cm
	MALTOVÉ LOŽE	2cm		PERLITBETON	15,8cm
	CEM. POTĚR	3,3cm		HURDIS	8cm
	LEPENKA A 500H	0,5cm			
	FIBREX	2cm	(o)	PODL. KRYTINA PÁSY	1cm
	CEM. POTĚR	2cm		CEM. POTĚR	1cm
	PERLITBETON	16cm		BET. MAZANINA	5cm
	HURDIS	8cm		LEPENKA A 500H	0,5cm
				FIBREX	2cm
				CEM. POTĚR	2cm
				PERLITBETON	15–25cm
				K L E N B A	

  rekonstrukce památek	dodavatel projektu DSP:	autor:	autorizační razítko / podpis:
	Rekonstrukce památek, s. r. o. Bartolomějská 223/15 284 01 K. Hora, Vnitřní Město IČ:06307892, DIČ:CZ06307892	Ing. arch. Lukáš Střiteský zodpovědný projektant: Ing. arch. Lukáš Střiteský HIP:	
			Ing. arch. Lukáš Střiteský

Stavebník:	Oblastní muzeum Praha – východ, p.o., IČ: 00067539 Masarykovo nám. 97, 250 01 Brandýs n./L. – Stará Boleslav				
Název akce:	Stavební úpravy domu č.p. 97 na poz. st. p. č. 17/1 v k.ú. Brandýs n./L. Masarykovo nám. 97, 250 01 Brandýs n./L. – Stará Boleslav				
vypracoval:	Ing. arch. Olga Třízenhalerová	žst dokumentace:	ARS	formát:	A1
kontroloval:	Libor Pláček	žst dokumentace:	DSP	datum:	10–2021
zodpovědný projektant:	Ing. arch. Lukáš Střítešský	č. autorizace:	ČKA 4446	poré č.:	č. revize:
HIP:	Ing. arch. Lukáš Střítešský	měřítko:	1 : 50		00
výřez:	Řez A–A – stávající stav				č. výřezu:
					3.

TENTO DOKUMENT JE DUŠEVNÍM VLASTNICTVÍM AUTORA, DLE UST. §17 OBCH. Z. NESMÍ BÝT BEZ SOUHLASU AUTORA POUŽIT, KOPIROVÁN ČI PŘEDÁN TŘETÍ OSOBĚ