


SVISLÝ ŘEZ A-Á

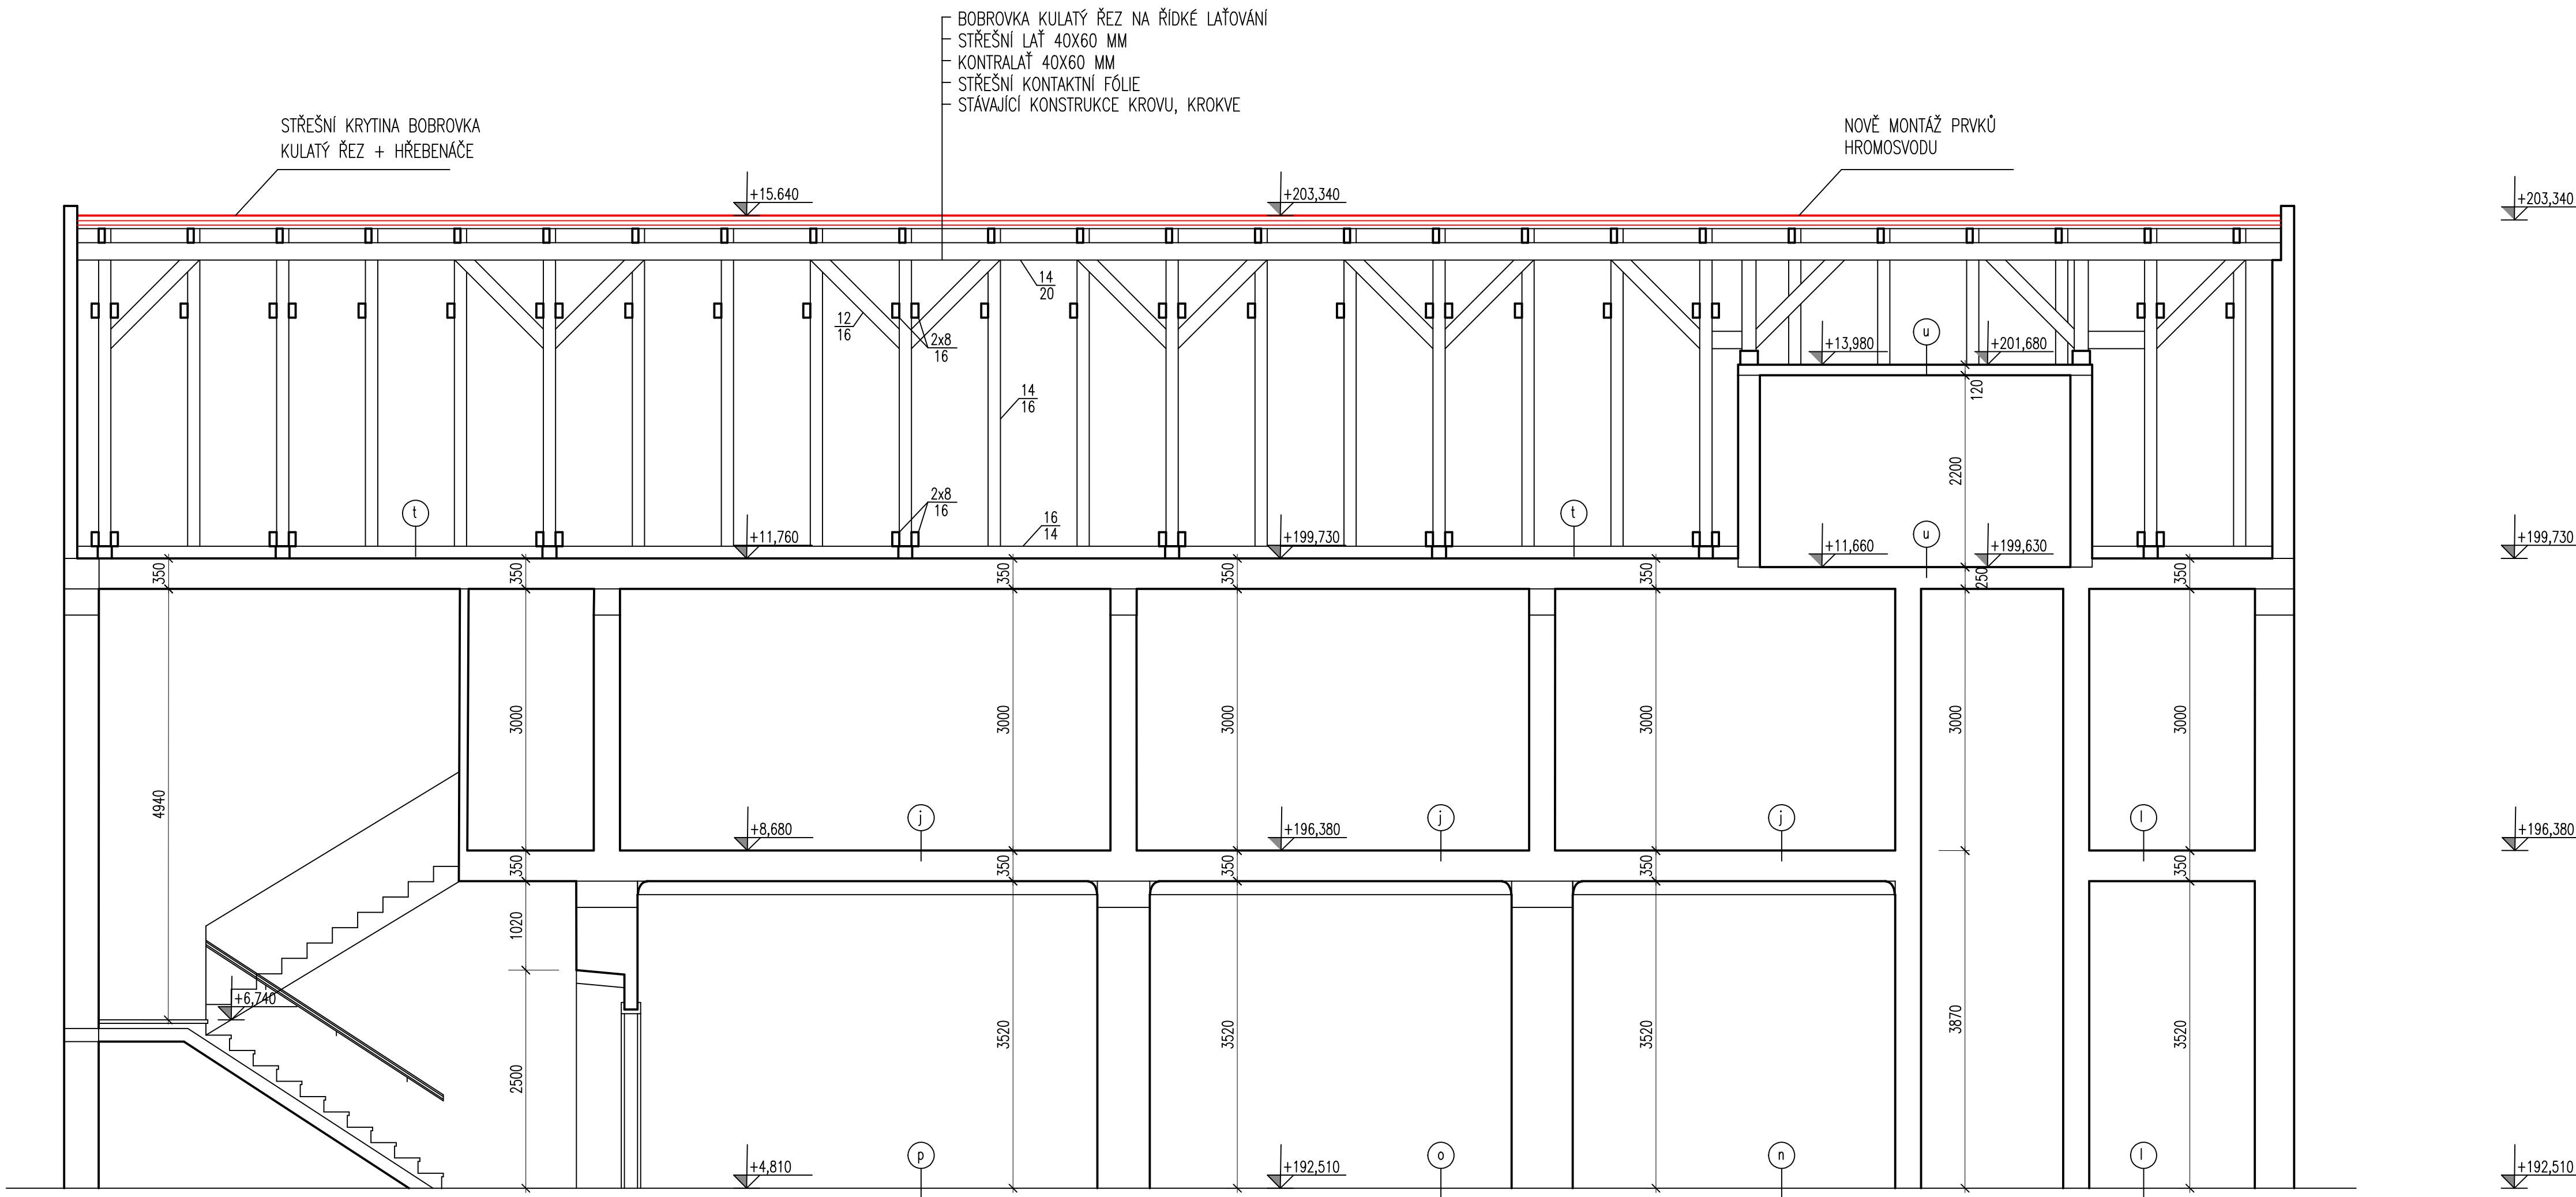


LEGENDA:

- STÁVAJÍCÍ KONSTRUKCE
- NOVÉ KONSTRUKCE

SKLADBA PODLAH (dle SURPMO, 1977):

- (u) ŽB DESKA
- (i) CEMENTOVÝ POTĚR 3cm
PERLITBETON 24cm
HURDIS 8cm
- (j) TUNĚCHODSKÉ PÁSKY 1,2cm
MALTOVÉ LOŽE 2cm
CEM POTĚR 3,3cm
LEPENKA A 500H 0,5cm
FIBREX 2cm
CEM POTĚR 2cm
PERLITBETON 16cm
HURDIS 8cm
- (l) TUNĚCHODSKÉ PÁSKY 1,2cm
MALTOVÉ LOŽE 2cm
CEM POTĚR 3cm
2x SKLOBIT 2cm
FIBREX 1cm
CEM POTĚR 2cm
PERLITBETON 15,8cm
HURDIS 8cm
- (o) PODL. KRYTINA PÁSY 1cm
CEM POTĚR 1cm
BET MAZANINA 5cm
LEPENKA A 500H 0,5cm
FIBREX 2cm
CEM POTĚR 2cm
PERLITBETON 15–25cm
K L E N B A

  rekonstrukce památek	dodavatel projektu DSP:	autor:	autorizační razítko / podpis:
	Rekonstrukce památek, s. r. o.	Ing. arch. Lukáš Střiteský	
	Bartolomějská 223/15	zodpovědný projektant:	
	284 01 K. Hora, Vnitřní Město	Ing. arch. Lukáš Střiteský	
	IČ:06307892, DIČ:CZ06307892	HP:	
		Ing. arch. Lukáš Střiteský	

Stavebník:	Oblastní muzeum Praha – východ, p.o., IČ: 00067539 Masarykovo nám. 97, 250 01 Brandýs n./L. – Stará Boleslav			
Název akce:	Stavební úpravy domu č.p. 97 na poz. st. p. č. 17/1 v k.ú. Brandýs n./L. Masarykovo nám. 97, 250 01 Brandýs n./L. – Stará Boleslav			
vypracoval:	Ing. arch. Olga Titzenhalerová	část dokumentace:	ARS	formát: A1
kontroloval:	Libor Pláček	úcel dokumentace:	DSP	datum: 10–2021
zodpovědný projektant:	Ing. arch. Lukáš Střiteský	č. autorizace:	ČKA 4446	paré č.: č. revize:
HP:	Ing. arch. Lukáš Střiteský	měřítko:	1 : 50	00
výkres:	Řez A-Á – návrhový stav			č. výkresu: 7.

TENTO DOKUMENT JE DUŠEVNÍM VLASTNICTVÍM AUTORA, DLE UST. §17 OBCH. Z. NESMÍ BÝT BEZ SOUHLASU AUTORA POUŽIT, KOPÍROVÁN ČI PŘEDÁN TŘETÍ OSOBĚ