


PUDORYS, 1:100

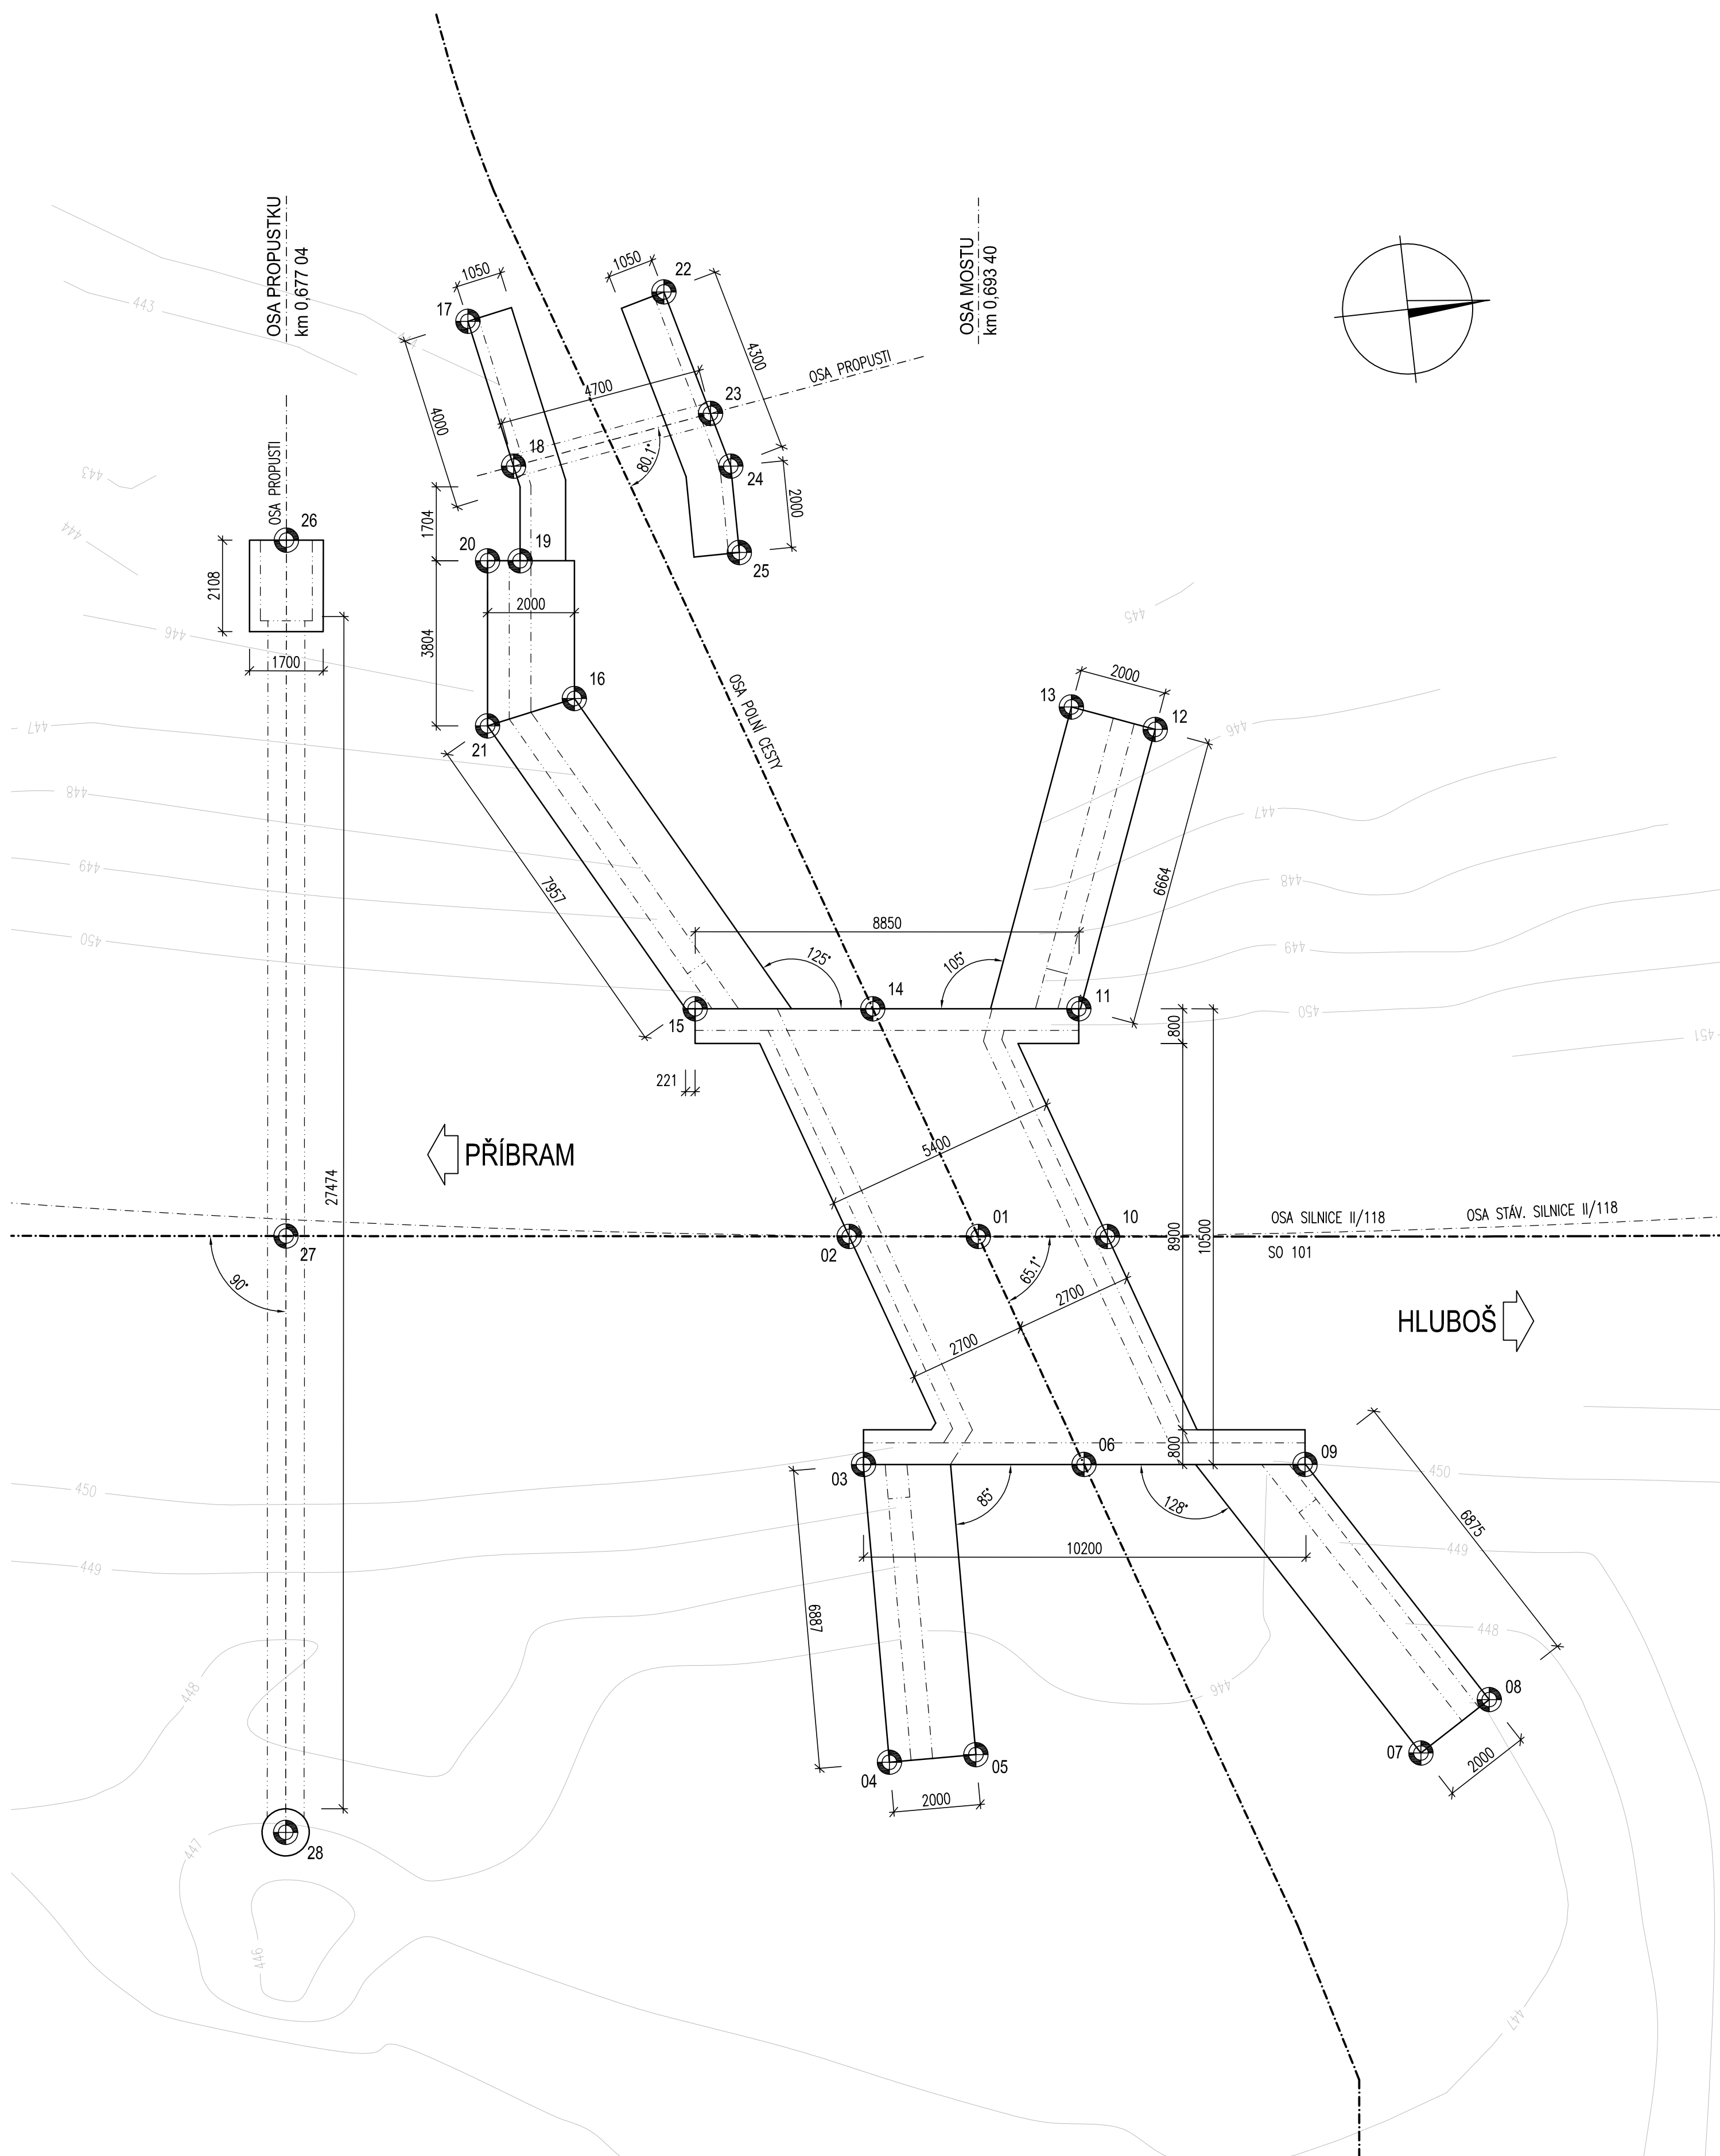

POZNÁMKY:


1. SOUŘADNICOVÝ SYSTÉM: S-JTSK
 2. VÝŠKOVÝ SYSTÉM: BPV
- PŘESNOST VYTÝČENÍ A PŘÍPUSTNÉ ODCHYLKY MUSÍ SPLŇOVAT POŽADAVKY:
- ČSN 73 0420-1 PŘESNOST VYTÝČOVÁNÍ STAVEB – ČÁST 1: ZAKLADNÍ POŽADAVKY
- ČSN 73 0420-1 PŘESNOST VYTÝČOVÁNÍ STAVEB – ČÁST 2: VYTÝČOVACÍ ODCHYLKY


SOUŘADNICE VYTYČOVANÝCH BODŮ

Č.BODU	Y m	X m	POPIS
01	777354.563	1079675.470	OSA POLNÍ CESTY x OSA SILNICE II/118
02	777354.880	1079678.430	HRANA ZÁKLADU x OSA SILNICE II/118
03	777349.619	1079678.657	HRANA ZÁKLADU
04	777342.733	1079678.790	HRANA ZÁKLADU
05	777342.695	1079676.790	HRANA ZÁKLADU
06	777349.081	1079673.604	HRANA ZÁKLADU
07	777341.647	1079666.586	HRANA ZÁKLADU
08	777342.704	1079664.888	HRANA ZÁKLADU
09	777348.541	1079668.538	HRANA ZÁKLADU
10	777354.246	1079672.510	HRANA ZÁKLADU x OSA SILNICE II/118
11	777359.534	1079672.610	HRANA ZÁKLADU
12	777365.749	1079670.179	HRANA ZÁKLADU
13	777366.468	1079672.045	HRANA ZÁKLADU
14	777360.037	1079677.333	HRANA ZÁKLADU
15	777360.471	1079681.404	HRANA ZÁKLADU
16	777367.875	1079683.417	HRANA ZÁKLADU
17	777376.778	1079684.935	HRANA ZÁKLADU
18	777373.348	1079684.242	OSA PROPUSTI
19	777371.163	1079684.323	HRANA ZÁKLADU
20	777371.242	1079685.069	HRANA ZÁKLADU
21	777367.459	1079685.472	HRANA ZÁKLADU
22	777376.973	1079680.372	HRANA ZÁKLADU
23	777374.074	1079679.598	OSA PROPUSTI
24	777372.818	1079679.263	HRANA ZÁKLADU
25	777370.818	1079679.278	HRANA ZÁKLADU
26	777372.205	1079689.629	OSA PROPUSTI
27	777356.262	1079691.337	OSA PROPUSTI x OSA SILNICE II/118
28	777342.599	1079692.800	OSA PROPUSTI

Investor	STŘEDOČESKÝ KRAJ Zborovská 11, 150 21 Praha 5 IČ: 70891095
----------	---

Koordinace stavby a profesí		
Koordinace stavby a technologie		
Zodpovědná osoba		

Zpracoval <i>Ing. Petr Kobza</i>	Kontroloval <i>Ing. Aleš Menšík</i>	Schválil <i>Ing. Václav Krivánek</i>	 METROPROJEKT nájm. I. P. Pavlova 1756/2, 120 00 Praha 2 tel.: +420 296 154 105, www.metroprojekt.cz
<i>Petr Kobza</i>		<i>Menšík</i>	
Oprávněná osoba kooperanta: <i>Ing. Petr Kobza</i>			
			IČD: 11 5702 003 01 00 02 005

Hlavní projektant	Vedoucí projektu	Tech. kontrola	Vypracoval	 <p>CR PROJECT s.r.o. POD BORKEN 319, 393 01 Mladá Boleslav tel.: +420 326 700 666 GSM GATE: +420 606 602 039 fax: +420 326 700 665 e-mail: info@crproject.cz URL: http://www.crproject.cz</p>
Ing. Horák J.	Ing. Horák J.	Ing. Jiráček J.		
stavba:			HJP: Ing. Škvareková E. číslo zakázky: 2006-120 stupeň dokumentace: PDPS datum: 01.2012 měřítko: 1:100 formát: 6 x A4 číslo výkresu: vytiskl číslo: <div style="font-size: 48px; text-align: center;">05</div>	
II/118 PŘÍBRAM - HLUBOŠ, km 30,620 - 31,730 objekt: SO.202 - MOST EV. Č. 118-007 část: C – STAVEBNÍ ČÁST obsah: VYTÝČOVACÍ VÝKRES				název dig.souboru: 2002_05_vytycovaci_vykres.dwg číslo přílohy: D-SO.202-05