


KRAJ:
KATASTRÁLNÍ ÚZEMÍ:
DRUH POVRCHU ÚZEMÍ:

STŘEDOČESKÝ
TRHOVÉ DUŠNÍKY 768146
OSTATNÍ PLOCHA

STŘEDOČESKÝ
TRHOVÉ DUŠNÍKY 768146
OSTATNÍ PLOCHA

Podélný profil: PŘÍBRAM HLUBOŠ km 30,620 - 31,730
Rozsah: km 0,00000 - km 1,07592

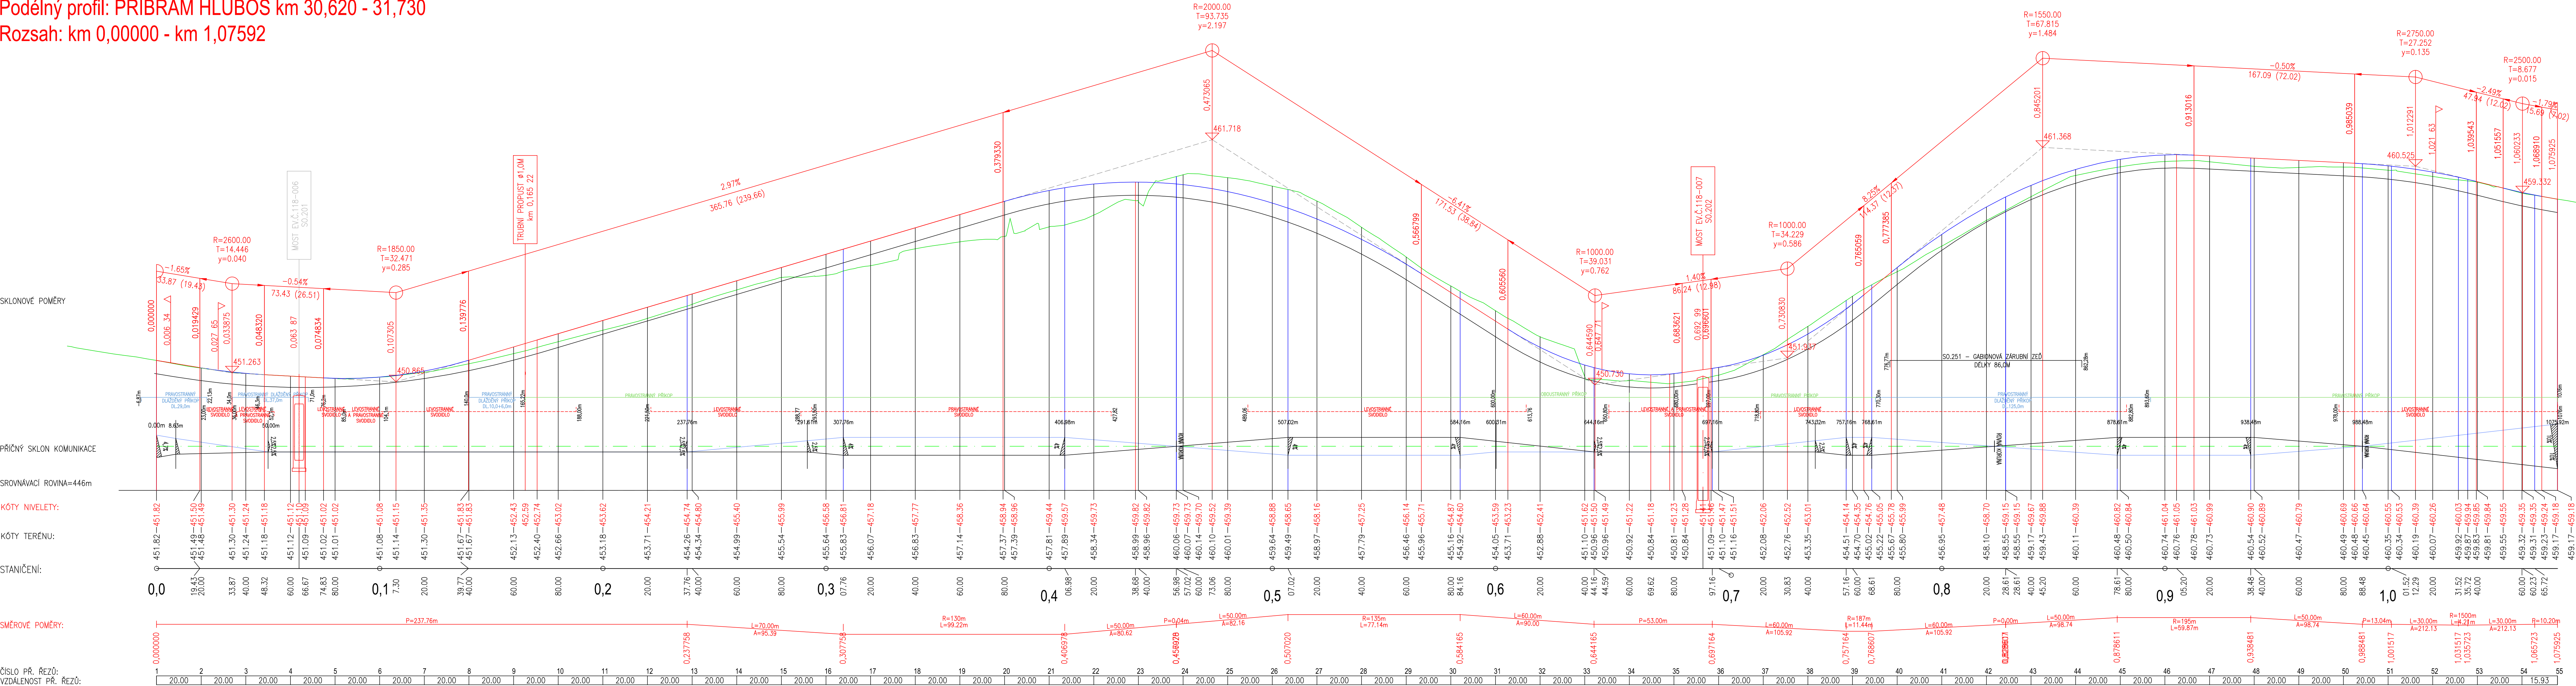

SOUŘADNICOVÝ SYSTÉM: S-JTSK
VÝŠKOVÝ SYSTÉM: BpV
!!!PŘED ZAPOČETÍM STAVEBNÍCH PRACÍ SI MUSÍ ZHOTOVITEL NECHAT VYTÝČIT EXISTUJÍCÍ INŽENÝRSKÉ SÍTĚ!!!

| | | | |
|---------------------------------|--|--|--|
| Investor | STŘEDOČESKÝ KRAJ Zborovská 11, 150 21 Praha 5 IČ: 70891095 | | |
| Koordinace stavby a profese | | | |
| Koordinace stavby a technologie | | | |
| Zodpovědná osoba | | | |

| | | | |
|-------|-------|---------|--------------------|
| ZMĚNA | ČÍSLO | DATUM | PROVEDL: |
| | 1. | 12.2013 | Ing. Martin Příbyl |

| | | | |
|-------------------|------------------|----------------|--------------------|
| Hlavní projektant | Vedoucí projektu | Tech. kontrola | Vypracoval |
| Ing. Horák J. | Ing. Horák J. | Ing. Jirák J. | Ing. Škvareková E. |

| | | | |
|---------|---|--|--|
| stavba: | II/118 PŘÍBRAM – HLUBOŠ, km 30,620 – 31,730 | | |
| objekt: | SO.101 – KOMUNIKACE | | |
| část: | C – STAVEBNÍ ČÁST | | |
| obsah: | PODÉLNÝ PROFIL KOMUNIKACE | | |

| | |
|---------------------|--------------------|
| HIP: | Ing. Škvareková E. |
| číslo zakázky: | 2006–120 |
| stupeň dokumentace: | PPDS |
| datum: | 01.2012 |
| měřítko: | 1:1000/100 |
| formát: | 14 x A4 |
| číslo výkresu: | výtisk číslo: |

název dig.souboru: Podélný profil.dwg
číslo přílohy: C–SO.101–03

03