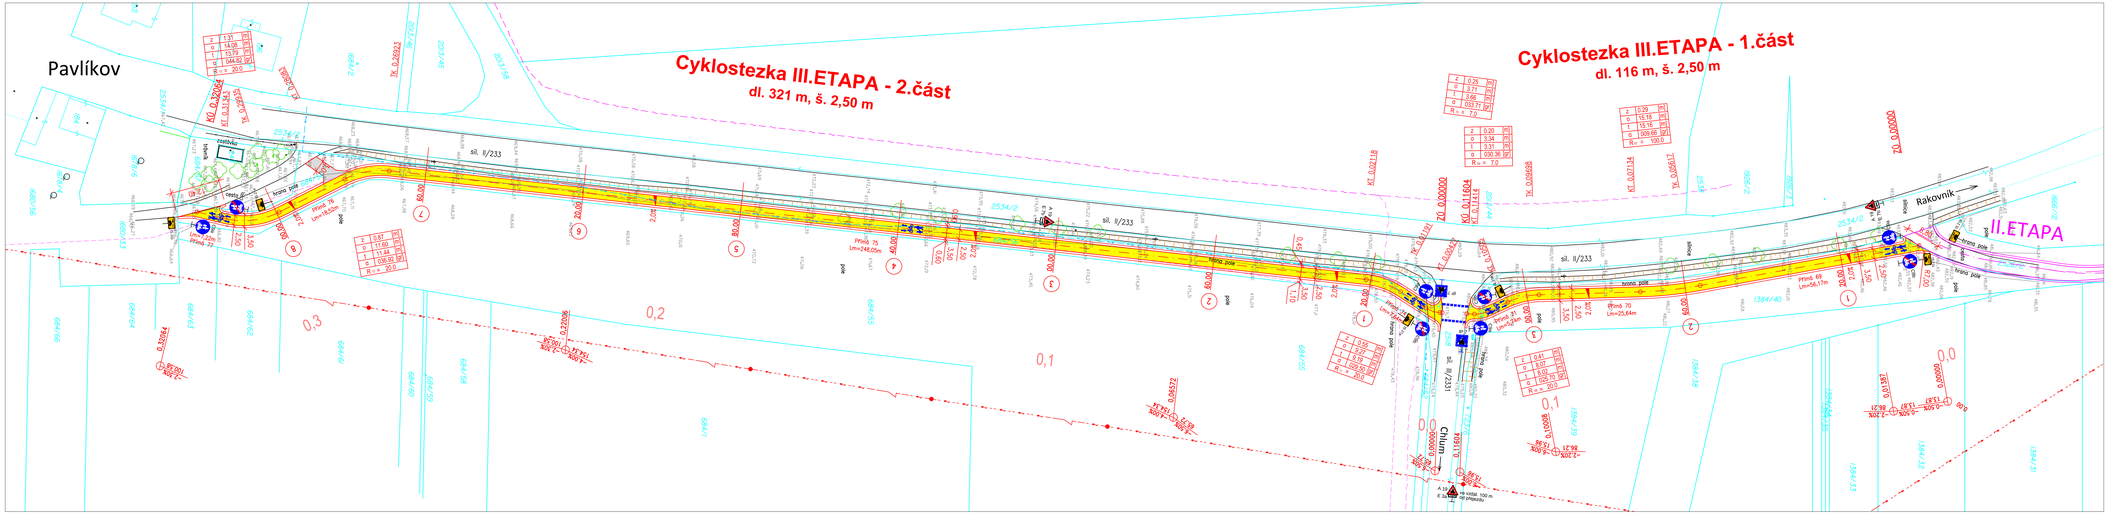
Pavlíkov
Cyklostezka III.ETAPA - 2.část
dl. 321 m, š. 2,50 m
Cyklostezka III.ETAPA - 1.část
dl. 116 m, š. 2,50 m
III.ETAPA
Rakovník
sil. II/233
konec pole
pole
Přímá 75
Lm=248,00m
Přímá 70
Lm=25,64m
Přímá 69
Lm=56,17m
