


Rozsah: km 0,00000 - km 0,52891

Cyklostezka Rakovník - Pavlíkov
II.ETAPA - 2.část, dl. 529 m

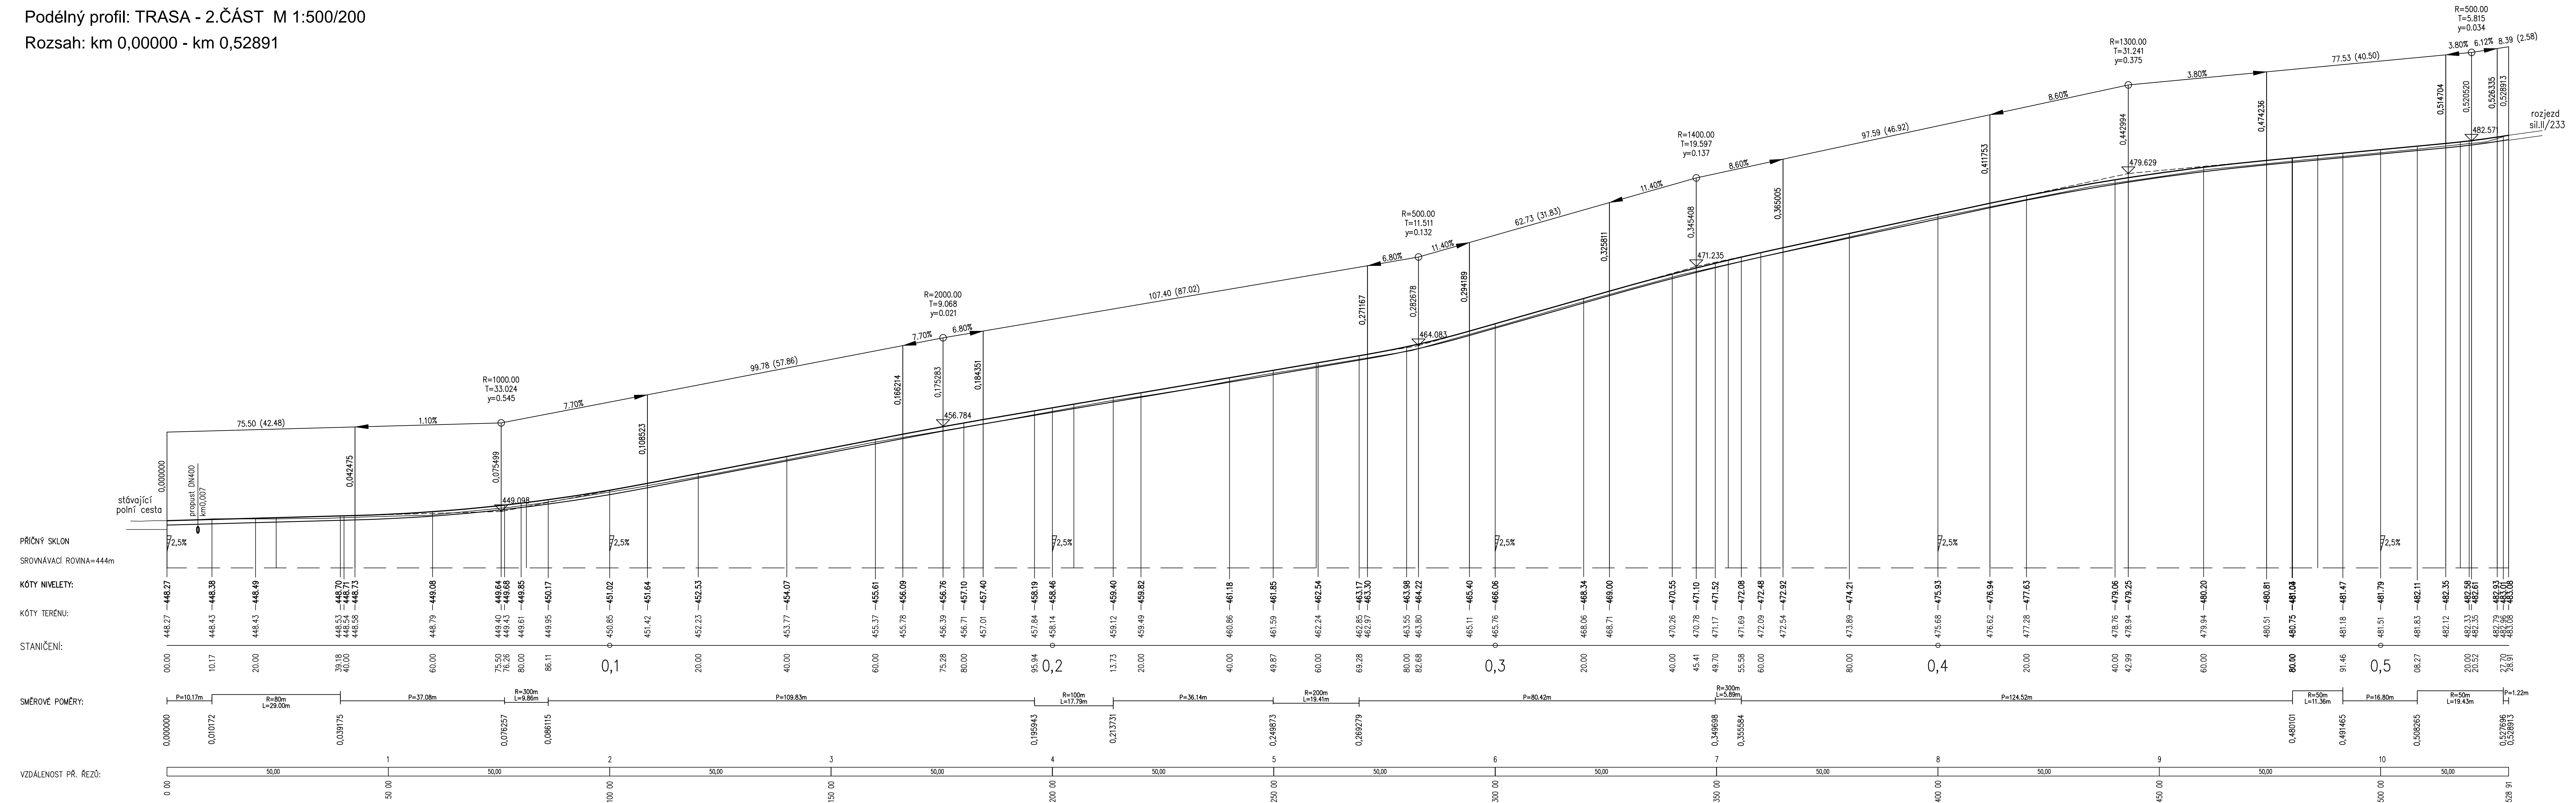

	K PROJEKT KŘÍŽÁK - KŘÍŽÁKOVÁ projektová kancelář pro pozemní a dopravní stavby kancelář: Tyřešov 158, Rakovník 269 01 tel.: 313 518 542, email: kprojekt@kz.cz, fax: 313 518 500 www.kprojekt.cz		Razítko:	
	Zodpovědný projektant:	Vyracoval:	Kontrola (HP):	
	Ing. Libor Křížák	Ing. Libor Křížák	Ing. Libor Křížák	
Investor: STŘEDOČESKÝ KRAJ			Datum: 12/2013	
Název:			Formát: 14x A4	
REKONSTRUKCE CEST PODÉL JALOVÉHO POTOKA II. ETAPA - CYKLOSTEZKA RAKOVNÍK-PÁVLÍKOV			Stupeň PD: DPS	
			Měřítko: 1 : 500/200	
Číslo: C - STAVEBNÍ ČÁST			Číslo zakázky: 2857/13	
Příloha:			Číslo přílohy: Paré č.	
PODÉLNÝ PROFIL 2.část			C8.	