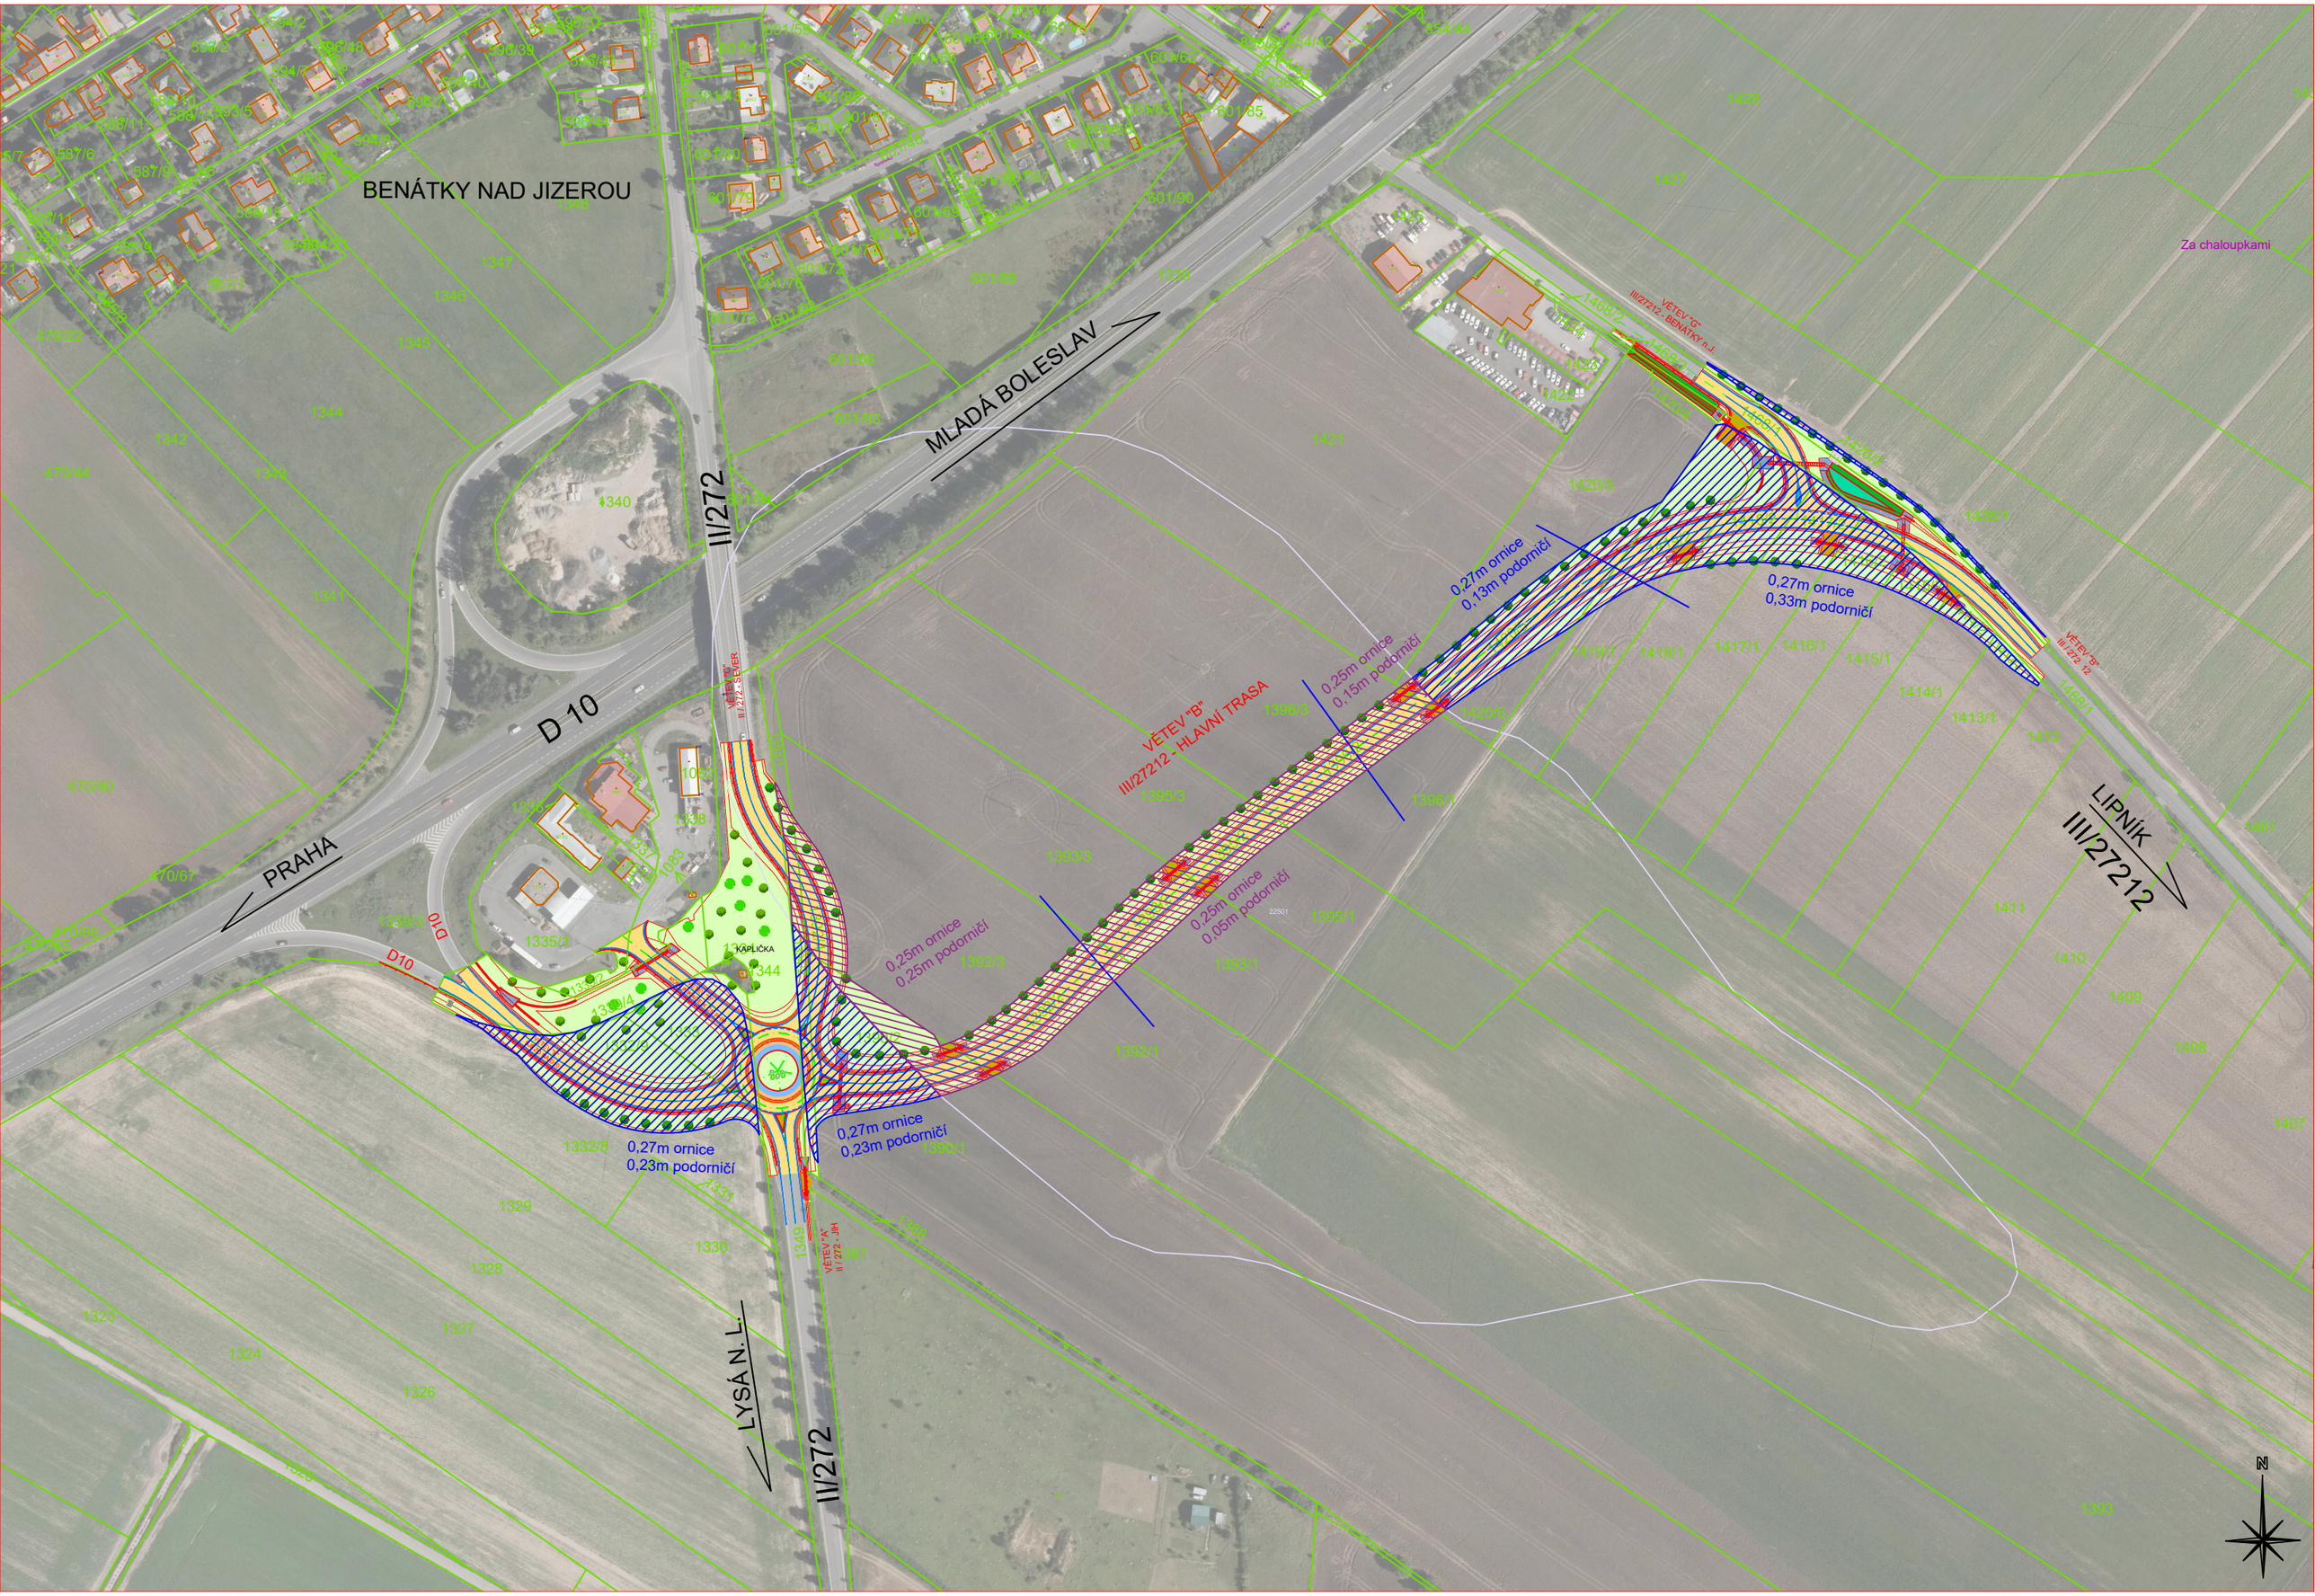
BENÁTKY NAD JIZEROU
MLADÁ BOLESLAV
II/272
D 10
PRAHA
LYSÁ N. L.
LIPNÍK
III/27212
VĚTEV "B"
III/27212 - HLAVNÍ TRASA
VĚTEV "A"
II/ 272 - JIH
VĚTEV "B"
II/ 272 - SEVER
VĚTEV "G"
III/27212 - BENÁTKY n.J.
VĚTEV "B"
III/ 272 12
KAPLIČKA
Za chaloupkami
0,27m ornice
0,13m podorničí
0,27m ornice
0,33m podorničí
0,25m ornice
0,15m podorničí
0,25m ornice
0,25m podorničí
0,25m ornice
0,05m podorničí
0,27m ornice
0,23m podorničí
0,27m ornice
0,23m podorničí
N