PODÉLNÝ PROFIL
M 1 : 1000/100

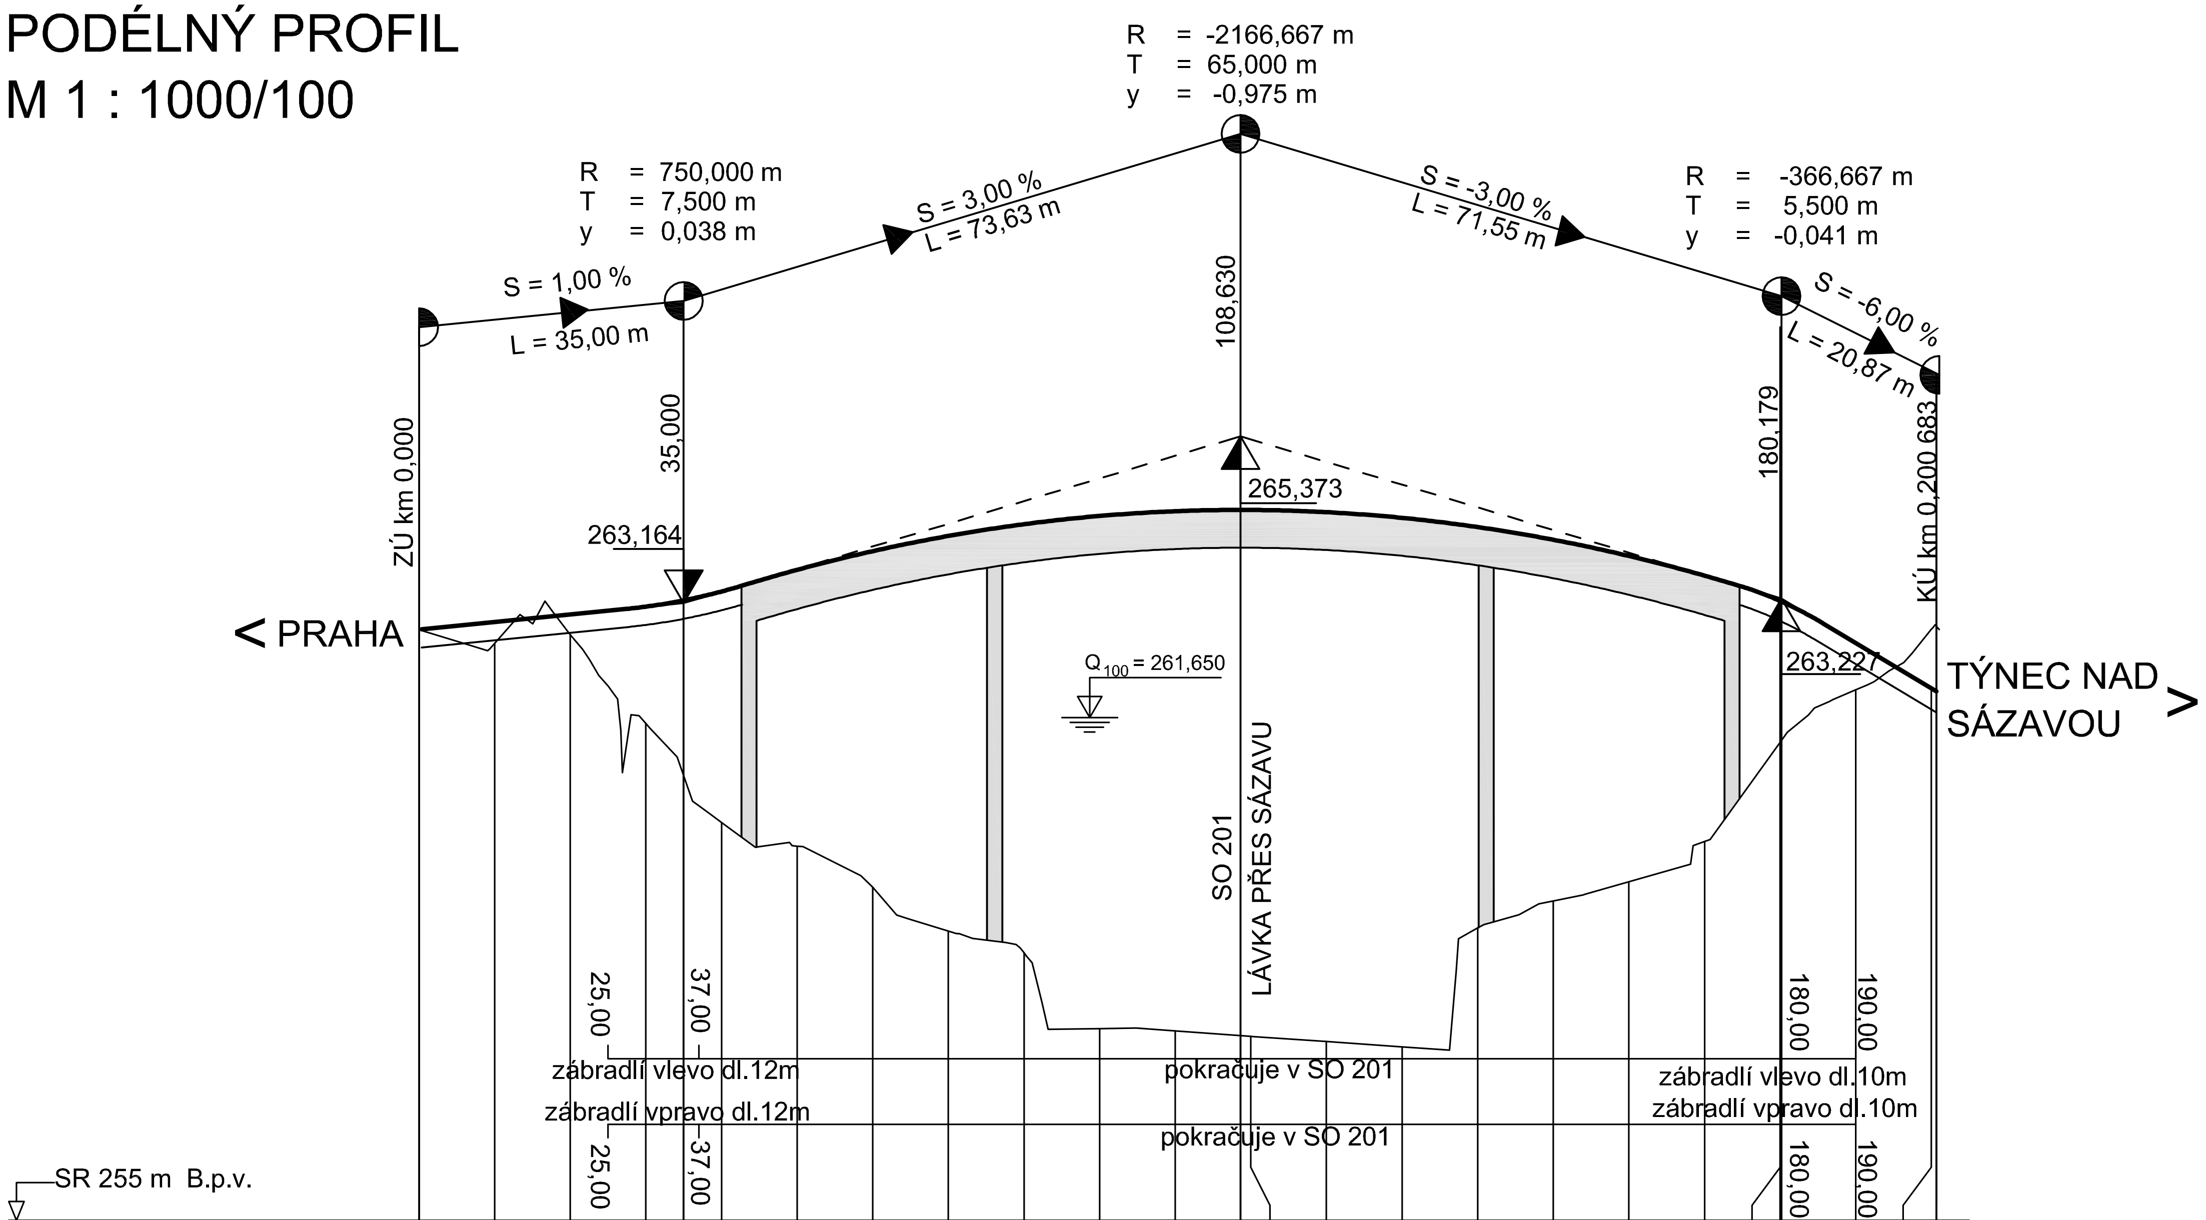

STANIČENÍ:	KÓTY NIVELETY:	KÓTY TERENU:
0,000	262,814	262,814
10,000	262,914	262,631
20,000	263,014	262,746
30,000	263,118	261,574
35,000	263,202	
40,000	263,318	260,264
50,000	263,605	259,950
60,000	263,852	259,408
70,000	264,054	258,827
80,000	264,209	258,537
90,000	264,318	257,536
100,000	264,381	257,506
108,630	264,398	
110,000	264,398	257,434
120,000	264,368	257,364
130,000	264,293	257,295
140,000	264,171	258,868
150,000	264,003	259,225
160,000	263,789	259,478
170,000	263,529	260,012
180,000	263,193	261,323
180,179	263,185	
190,000	262,637	262,019
200,000	262,037	262,817
200,683	261,996	262,815

km 0,0 0,1 0,2

VPRAVO
SMĚROVÉ POMĚRY:
MĚŘÍTKO 20/R (cm)
VLEVO

KLOPENÍ
MĚŘÍTKO 1 : 20
- - - - LEVÁ HRANA
—— PRAVÁ HRANA

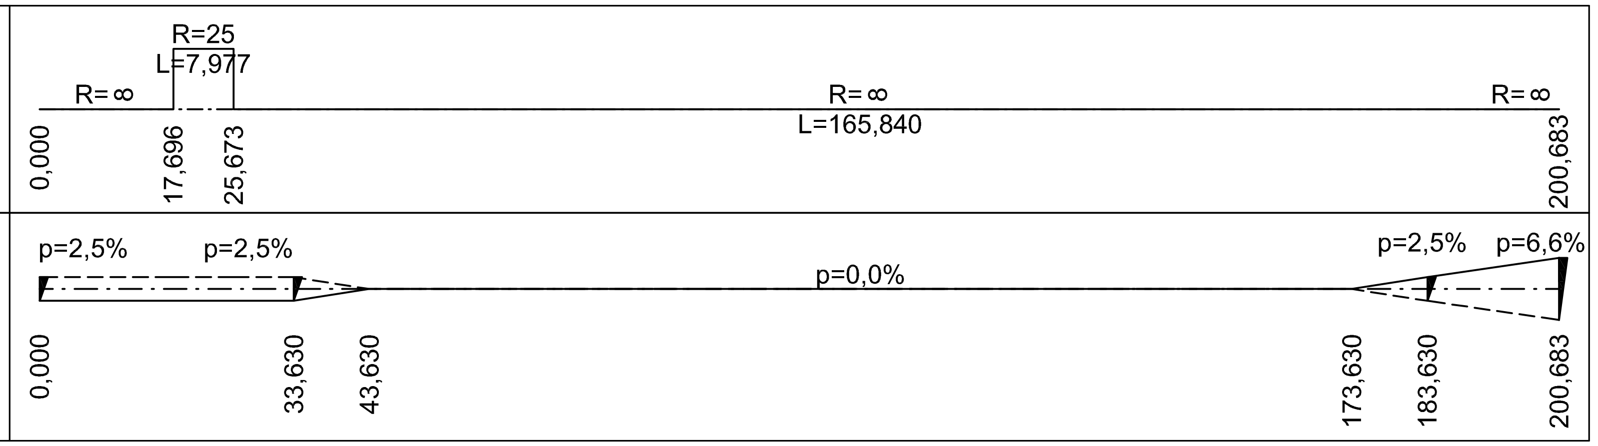

AKCE:

Komunikace pro cyklisty v úseku Čížov - Zbořený Kostelec - Týnec nad Sázavou

ZADAVATEL:

Středočeský kraj

STŘEDOČEKÝ KRAJ
Zborovská 11
150 21 Praha 5

JTSK Bpv

ZHOTOVITEL :
NOVÁK & PARTNER
INŽENÝRSKÁ PROJEKTOVÁ KANCELÁŘ
120 00 Praha 2, Perucká 5
tel: 221 592 050
fax: 221 592 070
info@novak-partner.cz

vypracoval	Ing. Michala Novotná	
zodp. projektant	Ing. Michala Novotná	
hlavní inženýr	Ing. Vladimír Engler	
tech. kontrola	Ing. Jan Vorel	

investor	Středočeský kraj
zak. číslo	13-NO-03-013
datum	11/2013
stupeň	PDPS
měřítko	1:1000/100
	paré :

obsah:

SO 101 - CYKLOSTEZKA GREENWAYS

příloha:

Podélný profil

3