


Geodetický koordináční výkres  
úseku Brodce - Týnec nad Sázavou

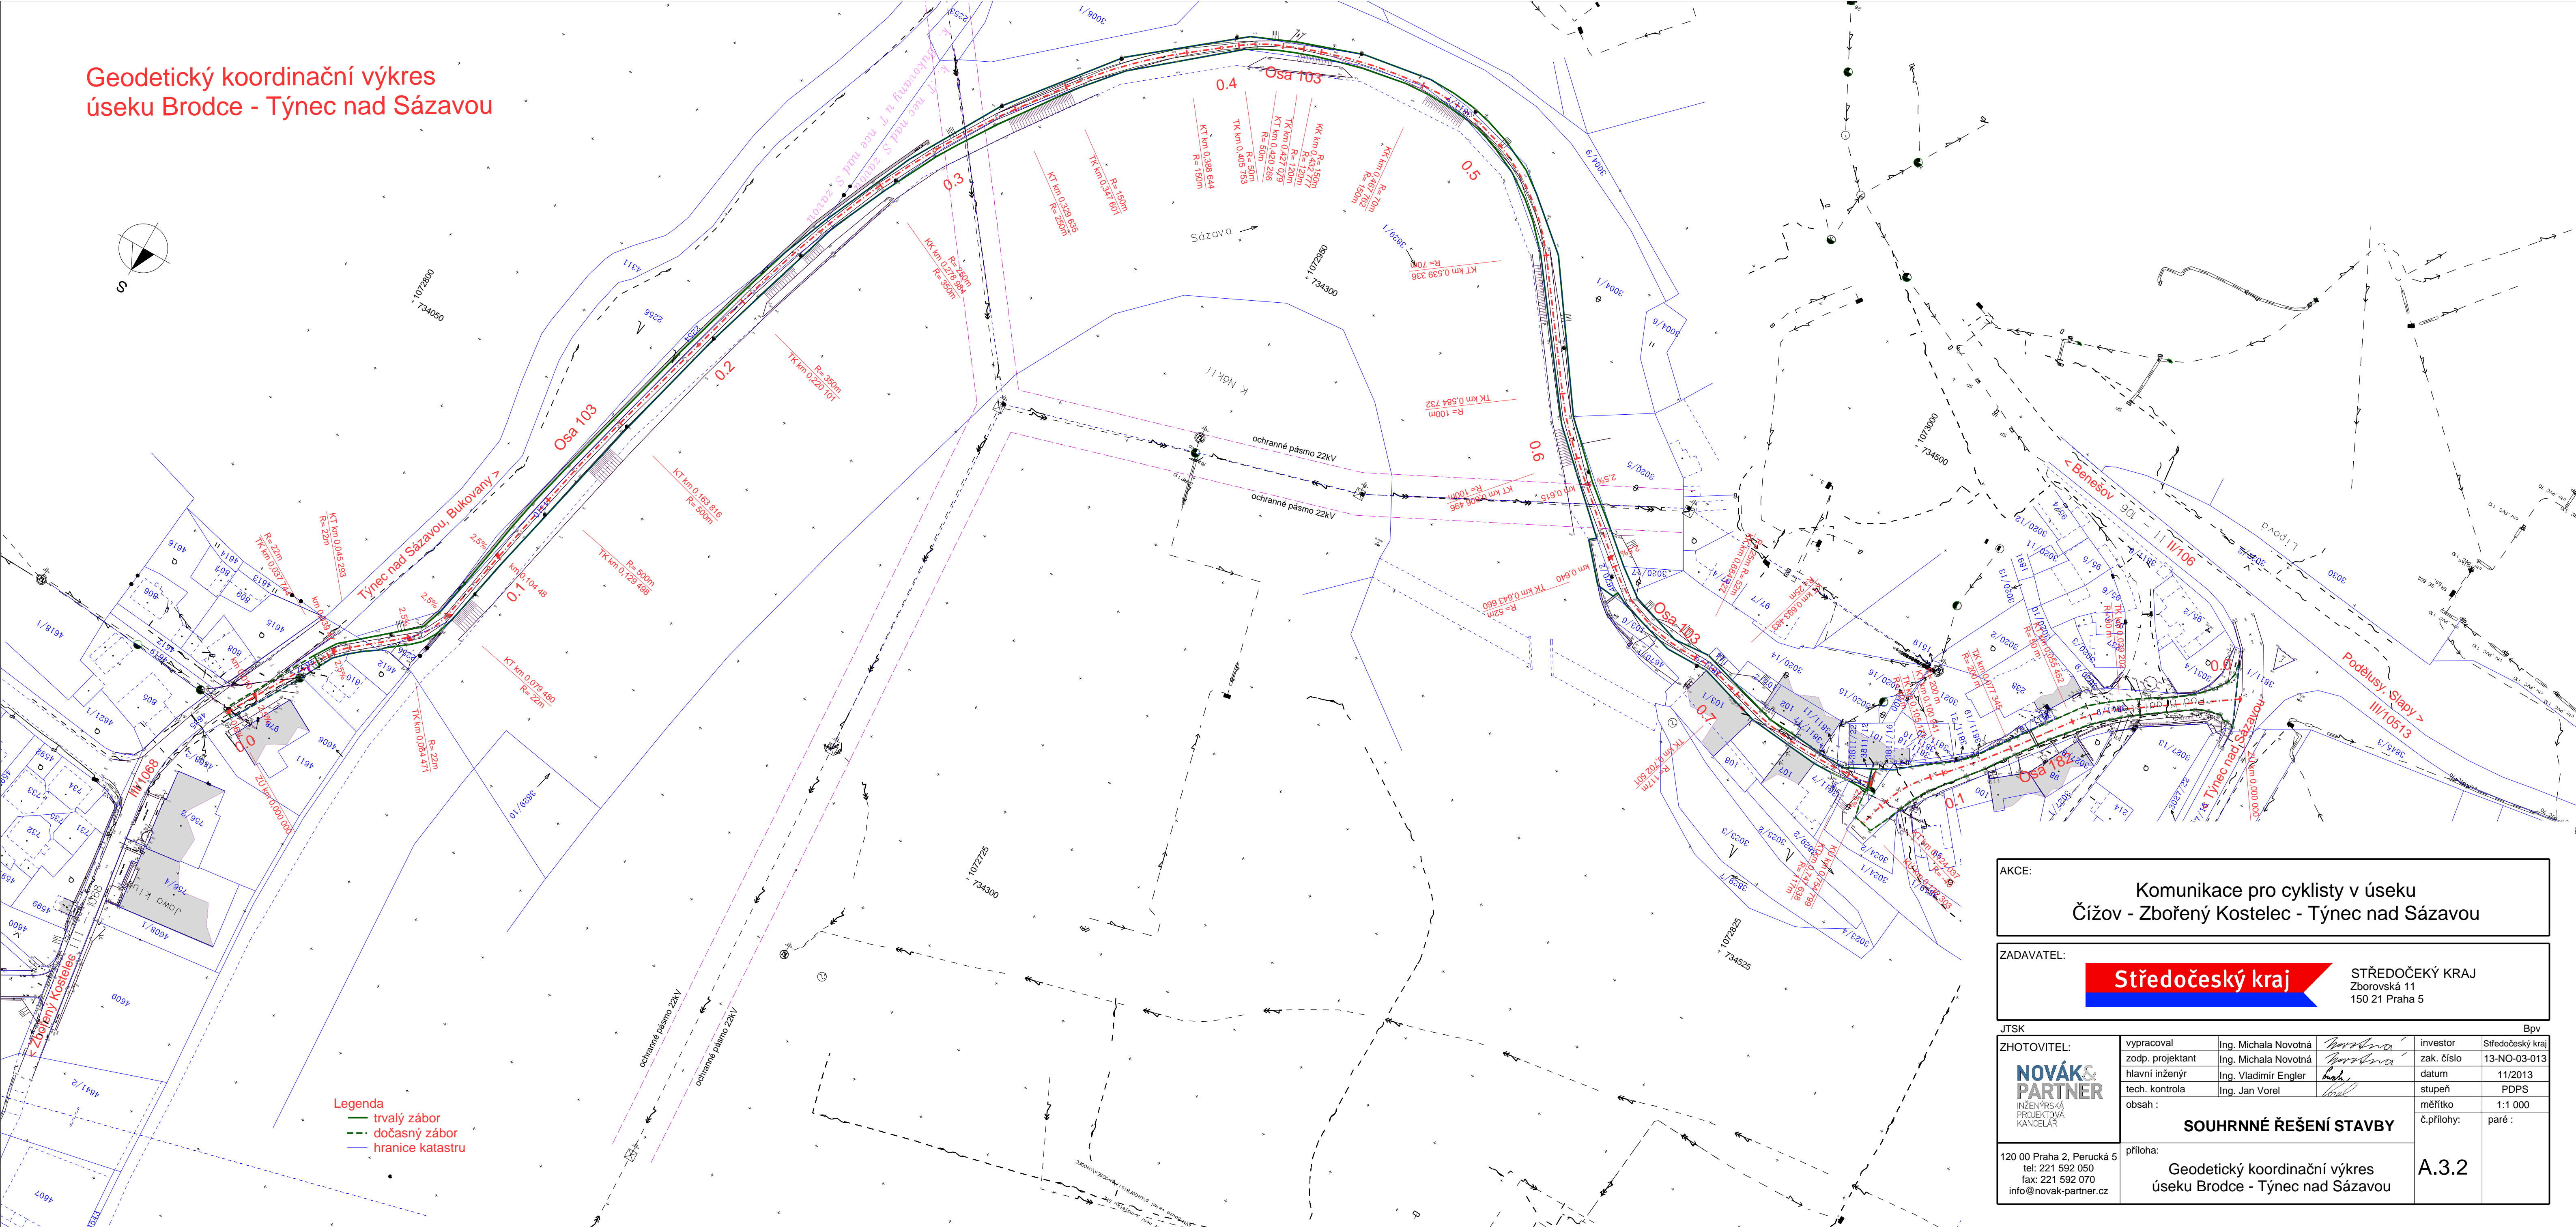

AKCE:

Komunikace pro cyklisty v úseku  
Čížov - Zbořený Kostelec - Týnec nad Sázavou

ZADAVATEL:

Středočeský kraj

STŘEDOČESKÝ KRAJ  
Zborovská 11  
150 21 Praha 5

JTSK

ZHOTOVITEL:

NOVÁK & PARTNER

INŽENÝRSKÁ  
PROJEKTOVÁ  
KANCELÁŘ

vypracoval	Ing. Michala Novotná	<i>Novotná</i>	investor	Středočeský kraj
zodp. projektant	Ing. Michala Novotná	<i>Novotná</i>	zak. číslo	13-NO-03-013
hlavní inženýr	Ing. Vladimír Engler	<i>Engler</i>	datum	11/2013
tech. kontrola	Ing. Jan Vorel	<i>Vorel</i>	stupeň	PDPS
obsah :			měřítka	1:1 000
SOUHRNNÉ ŘEŠENÍ STAVBY			č.přílohy:	paré :
příloha:			A.3.2	
Geodetický koordináční výkres úseku Brodce - Týnec nad Sázavou				

120 00 Praha 2, Perucká 5  
tel: 221 592 050  
fax: 221 592 070  
info@novak-partner.cz