


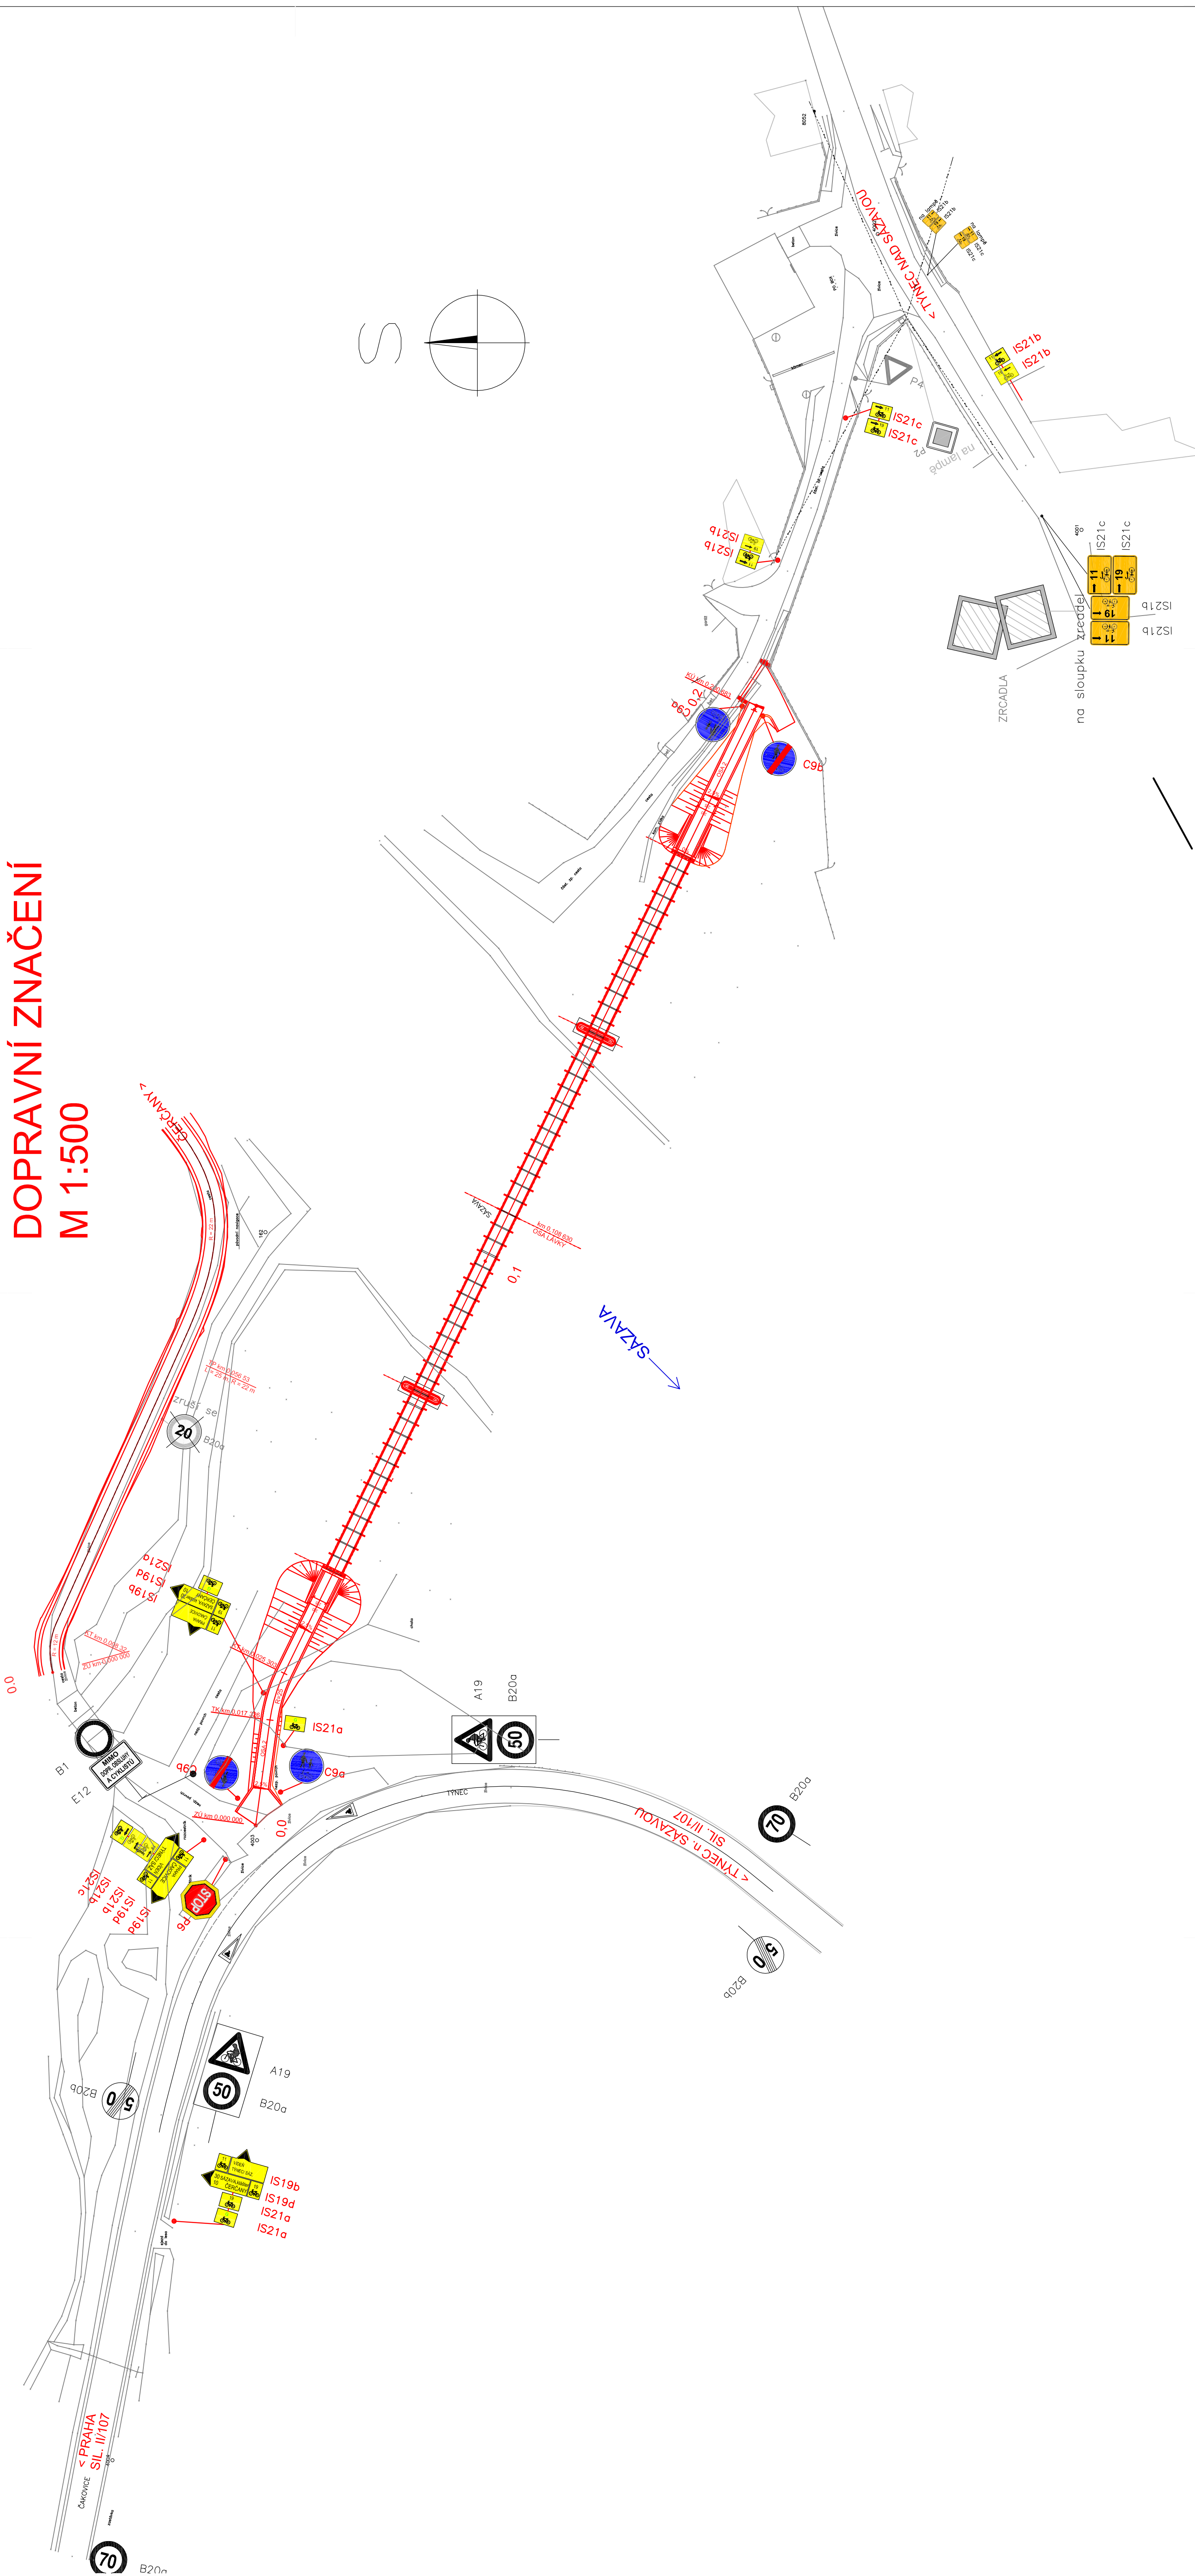


DOPRAVNÍ ZNAČENÍ  
M 1:500



Legenda:

-  P4
  -  C9a
  -  B20a
- původní svislé dopravní značení  
nové svislé dopravní značení  
nové svislé dopravní značení součástí SO 162 a 163

AKCE:		Komunikace pro cyklisty v úseku Čížov - Zbořený Kostelec - Týnec nad Sázavou	
ZADAVATEL:		STŘEDOČESKÝ KRAJ Zbořovská 11 150 21 Praha 5	
JTSK		STŘEDOČESKÝ KRAJ	
ZHOTOVITEL :		Ing. Michala Novotná	
zodp. projektant		Ing. Michala Novotná	
hlavní inženýr		Ing. Vladimír Engler	
tech. kontrola		Ing. Jan Vorel	
obsah:		161 - DOPRAVNÍ ZNAČENÍ CYKLOSTEZKY	
příloha:		2	
120 00 Praha 2, Penckova 5 tel: 221 592 050 fax: 221 592 070 info@novak-partner.cz		Situace dopravního značení	