


VYTYČOVACÍ VÝKRES

M: 1:200

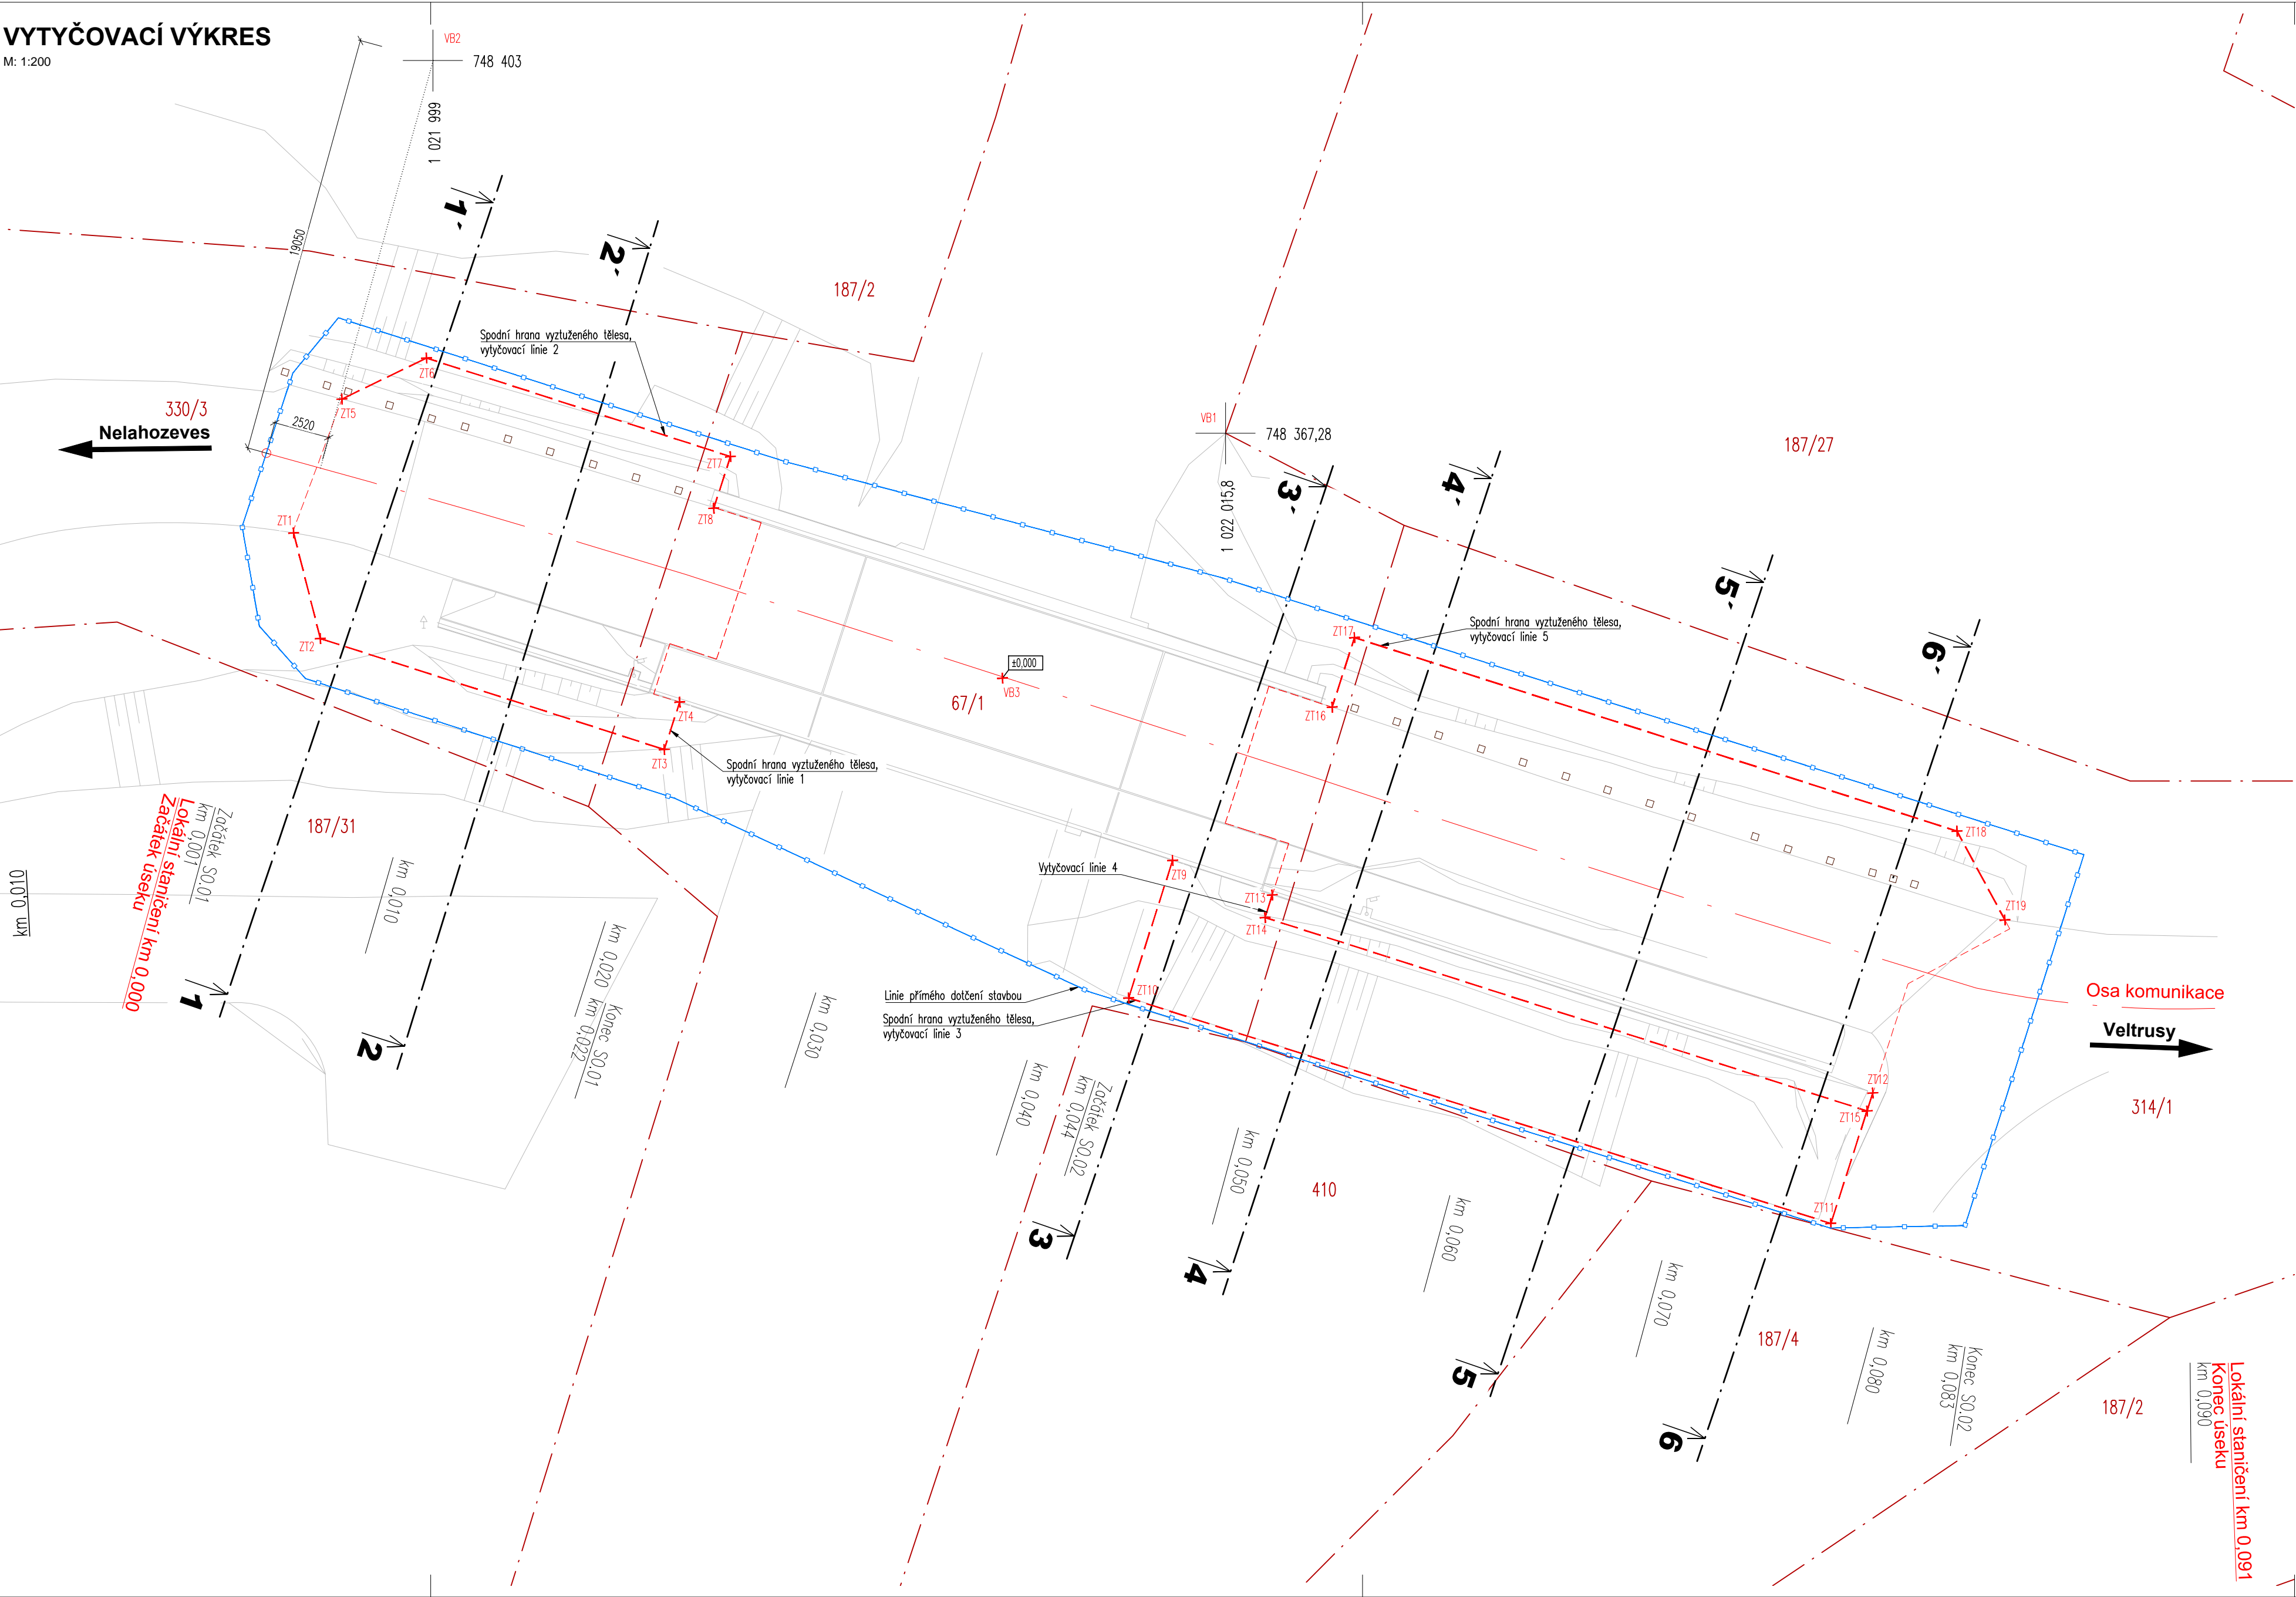

LEGENDA:

- Spodní hrana vyztuženého tělesa, vytyčovací linie
- Hranice pozemku
- Linie přímého dotčení stavbou

POZNÁMKA:

- Před zahájením stavby je nutné vytyčení a přehledně zdokumentování všech inženýrských sítí dotčeného území.

Vytyčovací souřadnice paty vyztuženého tělesa		
OZNAČENÍ	ZAMĚŘENÝ BOD	
VB1	Y=748 367,28	X=1 022 015,80
VB2	Y=748 403,00	X=1 021 999,00
VB3	Y=748 377,33	X=1 022 026,84
SO.01 - KRALUPY		
ZT1	Y=748 409,27	X=1 022 020,29
ZT2	Y=748 408,07	X=1 022 025,05
ZT3	Y=748 392,57	X=1 022 030,05
ZT4	Y=748 391,88	X=1 022 027,91
ZT5	Y=748 407,10	X=1 022 014,26
ZT6	Y=748 403,28	X=1 022 012,40
ZT7	Y=748 389,59	X=1 022 016,85
ZT8	Y=748 390,34	X=1 022 019,17
SO.02 - VETRUSY		
ZT9	Y=748 369,66	X=1 022 035,05
ZT10	Y=748 371,64	X=1 022 041,24
ZT11	Y=748 340,01	X=1 022 051,41
ZT12	Y=748 338,11	X=1 022 045,53
ZT13	Y=748 365,17	X=1 022 036,60
ZT14	Y=748 365,50	X=1 022 037,62
ZT15	Y=748 338,37	X=1 022 046,34
ZT16	Y=748 362,48	X=1 022 028,14
ZT17	Y=748 361,47	X=1 022 025,01
ZT18	Y=748 334,32	X=1 022 033,73
ZT19	Y=748 332,16	X=1 022 037,73



Jednotky kót: mm
±0,000 = 181,94 m. n. m.
Souřadný systém: S-JTSK

		SPECIÁLNÍ A APLIKOVANÁ GEOTECHNIKA	
HLAVNÍ ŘEŠITEL / ZPRACOVAL		SCHVÁLIL	
Bc. Jana Nevřalová		Ing. Stanislav Štábl	
OBJEDNATEL		ČÍSLO ZAKÁZKY	
Středočeský kraj,		13-05-014	
Zborovská 11, 150 21, Praha 5		DATUM	
		XII/ 2013	
NÁZEV		ZMĚNA	
		-	
		MĚŘÍTKO	
		1 : 200	
		FORMÁT	
		4 x A4	
		STUPEŇ	
		DSP/PDPS	
		ARCHIVNÍ ČÍSLO	
		13-12/06	
		SOUPRAVA	
		ČÍSLO VÝKRESU	
		E.1	
OBJEKT			
ČÁST			