

VÝŠKOVÝ SYSTÉM BRV

atelierpromika

Městský úřad Brandýs nad Labem – Stará Boleslav, Masarykovo náměstí č.1,2, PSC 250 01
Ing. Jaroslav Mlka
tel. +420 224 316 794, fax +420 224 324 833
e-mail: atelier@promika.cz
IČO: 2686073

OBJEDNATEL: Městský úřad Brandýs nad Labem – Stará Boleslav, Masarykovo náměstí č.1,2, PSC 250 01

VYPRACOVAL: Ing. Petr Pešl

TECHNICKÁ KONTROLA: Ing. Václav Pivoňka

OPROJEKTOVÝ PROJEKTANT: Ing. Petr Mareš

HLAVNÍ KONTROLOVATEL PROJEKTU: Ing. Jaroslav Mlka

AKCE: REKONSTRUKCE ULICE PRAŽSKÉ V BRANDÝSE NAD LABEM - STARÉ BOLESLAVI

ČÁST: B. Stavební část

STAVBNÍ OBJEKT: SO 110.1 PRŮJEZDNÍ ÚSEK SILNICE III/610

PRÍLOHA: Podélný profil


STUPEŇ: PDPS

DATA: 05/2014

MĚŘITVO: 1:500/50

FORMÁT: 4 x A4

© nemí měření obsažené ve výkresu a tabulce datů je předmětem ochrany dle autorského zákona

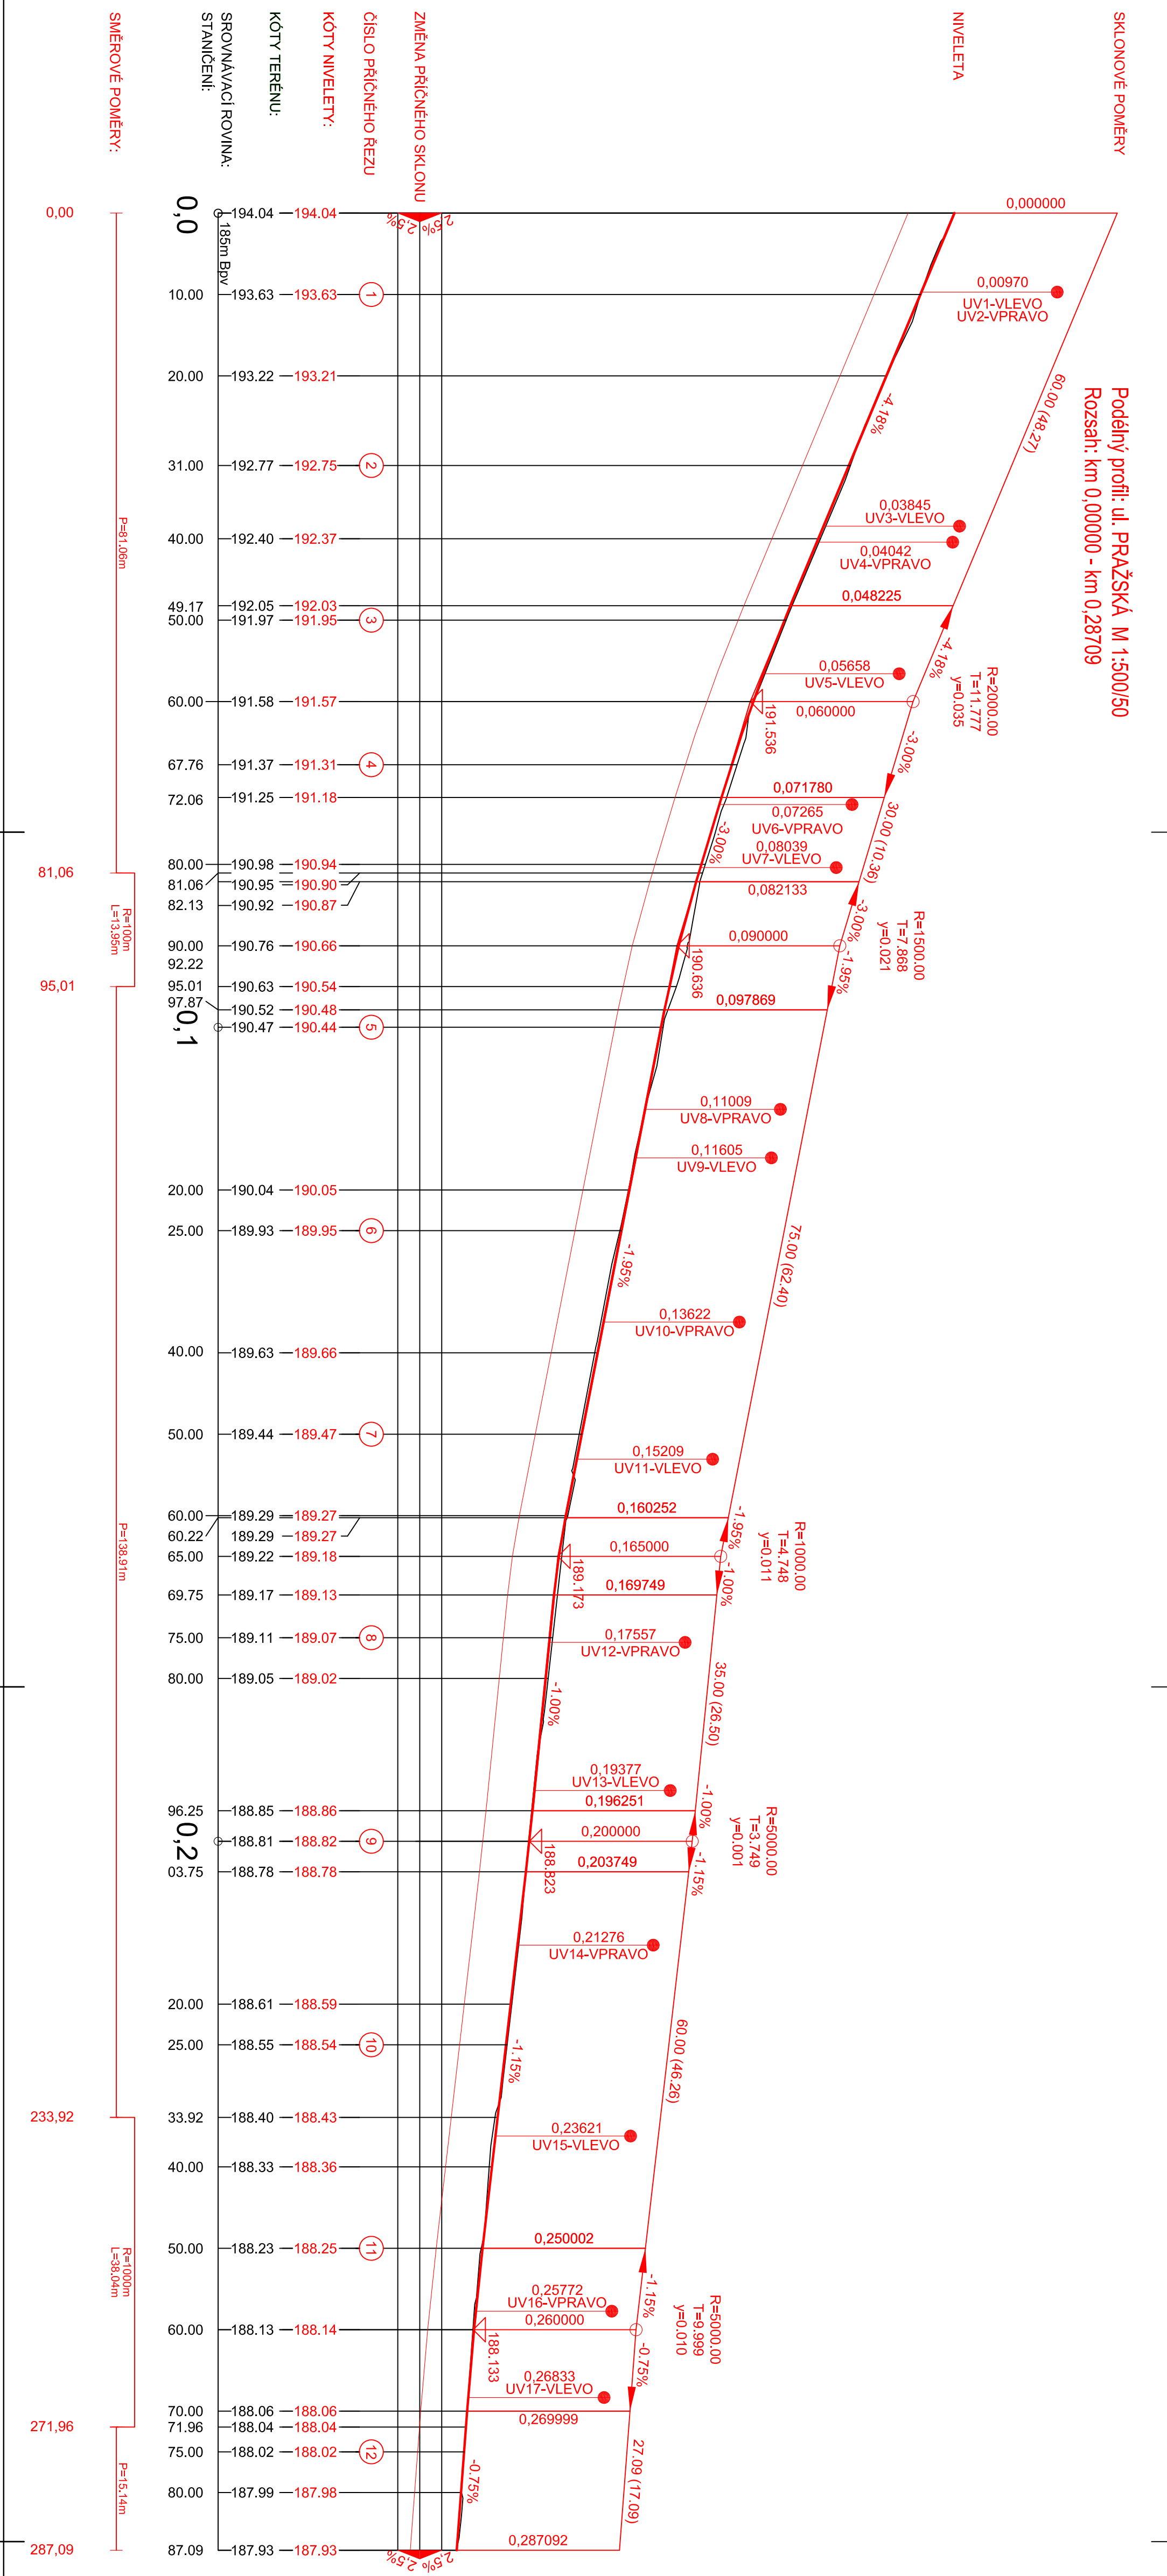

VÝŠKOVÝ SYSTÉM BRV

atelierpromika

Městský úřad Brandýs nad Labem – Stará Boleslav, Masarykovo náměstí č.1,2, PSC 250 01
Ing. Jaroslav Mlka
tel. +420 224 316 794, fax +420 224 324 833
e-mail: atelier@promika.cz
IČO: 2686073

OBJEDNATEL: Městský úřad Brandýs nad Labem – Stará Boleslav, Masarykovo náměstí č.1,2, PSC 250 01

VYPRACOVAL: Ing. Petr Pešl

TECHNICKÁ KONTROLA: Ing. Václav Pivoňka

OPROJEKTOVÝ PROJEKTANT: Ing. Petr Mareš

HLAVNÍ KONTROLOVATEL PROJEKTU: Ing. Jaroslav Mlka

AKCE: REKONSTRUKCE ULICE PRAŽSKÉ V BRANDÝSE NAD LABEM - STARÉ BOLESLAVI

ČÁST: B. Stavební část

STAVBNÍ OBJEKT: SO 110.1 PRŮJEZDNÍ ÚSEK SILNICE III/610

PRÍLOHA: Podélný profil

STUPEŇ: PDPS

DATA: 05/2014

MĚŘITVO: 1:500/50

FORMÁT: 4 x A4

© nemí měření obsažené ve výkresu a tabulce datů je předmětem ochrany dle autorského zákona