




ŘEZ – POHLED A

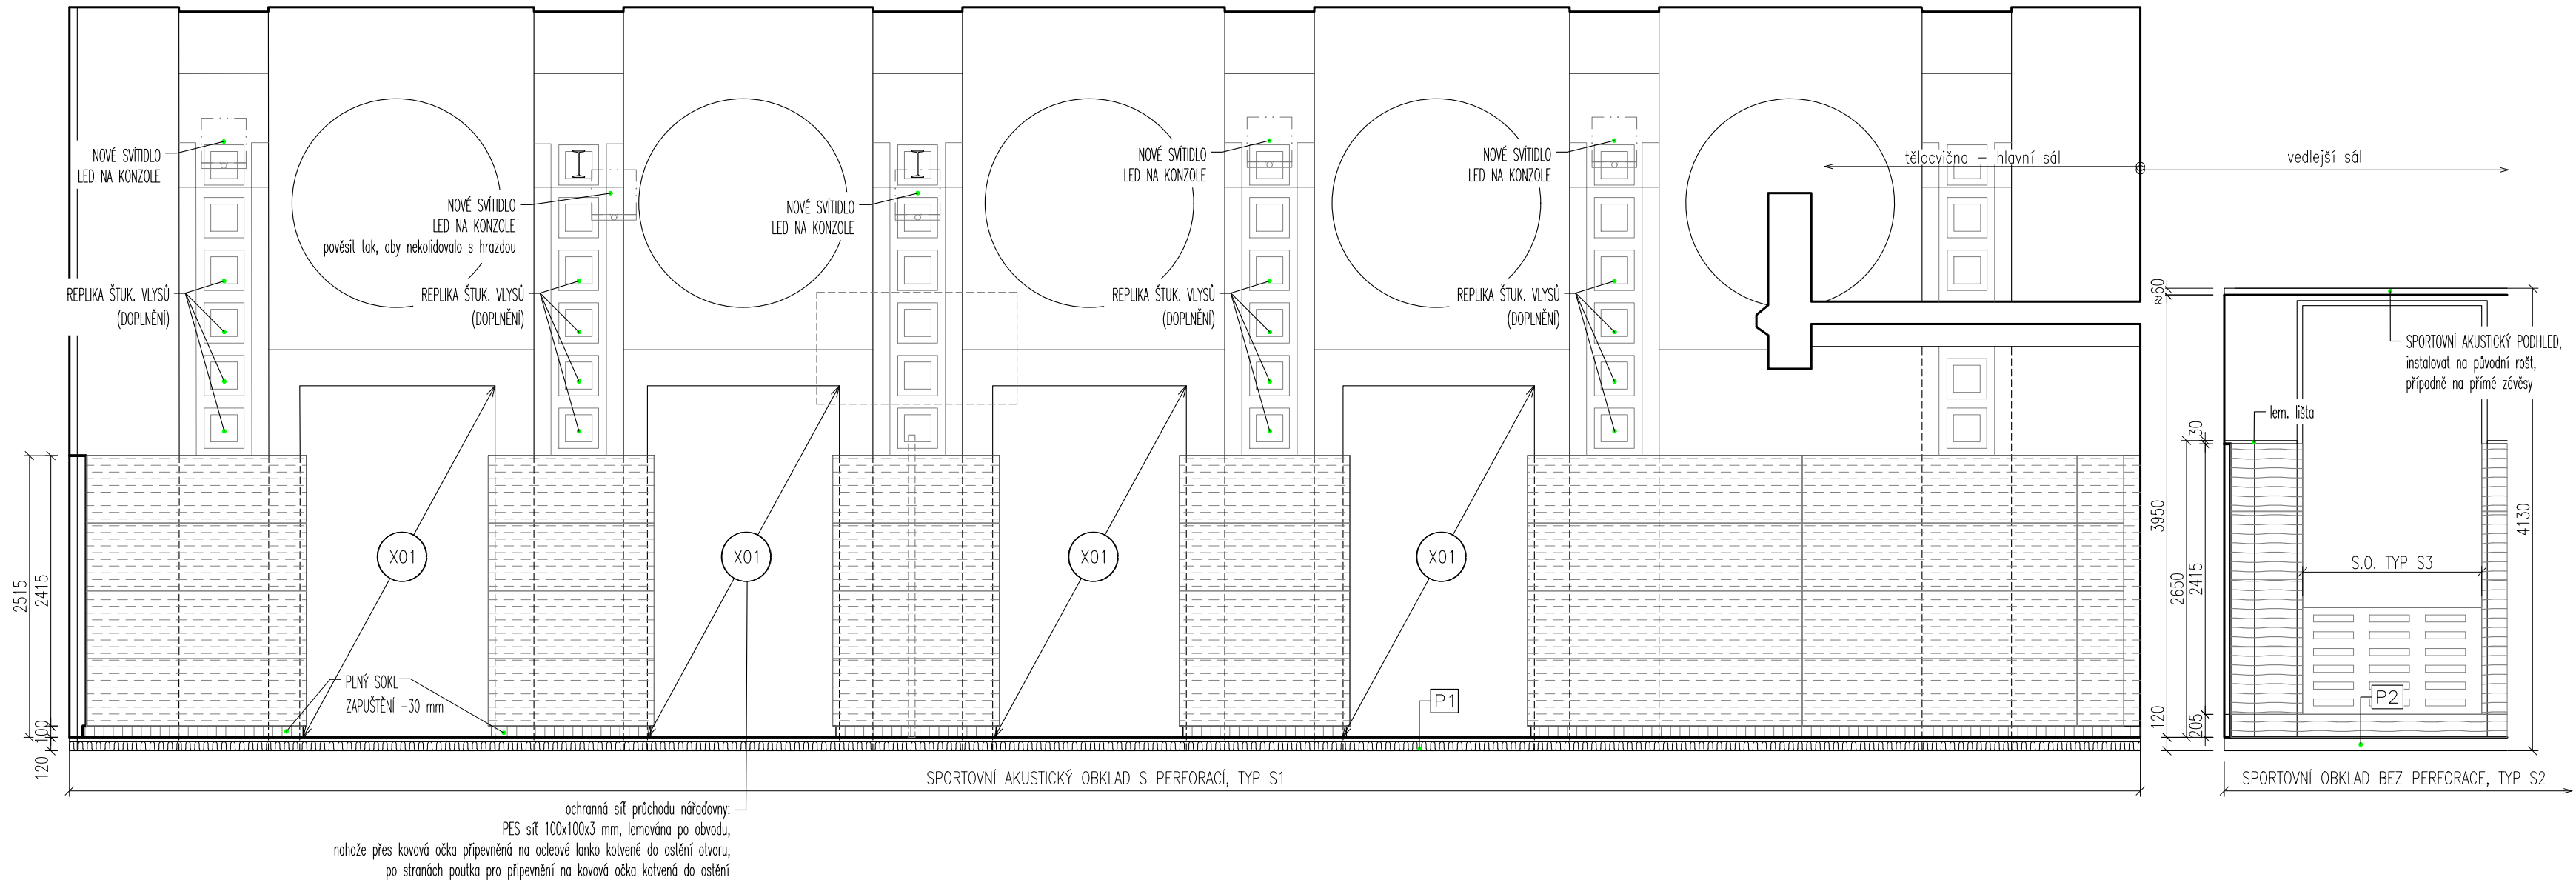


ŘEZ – POHLED C

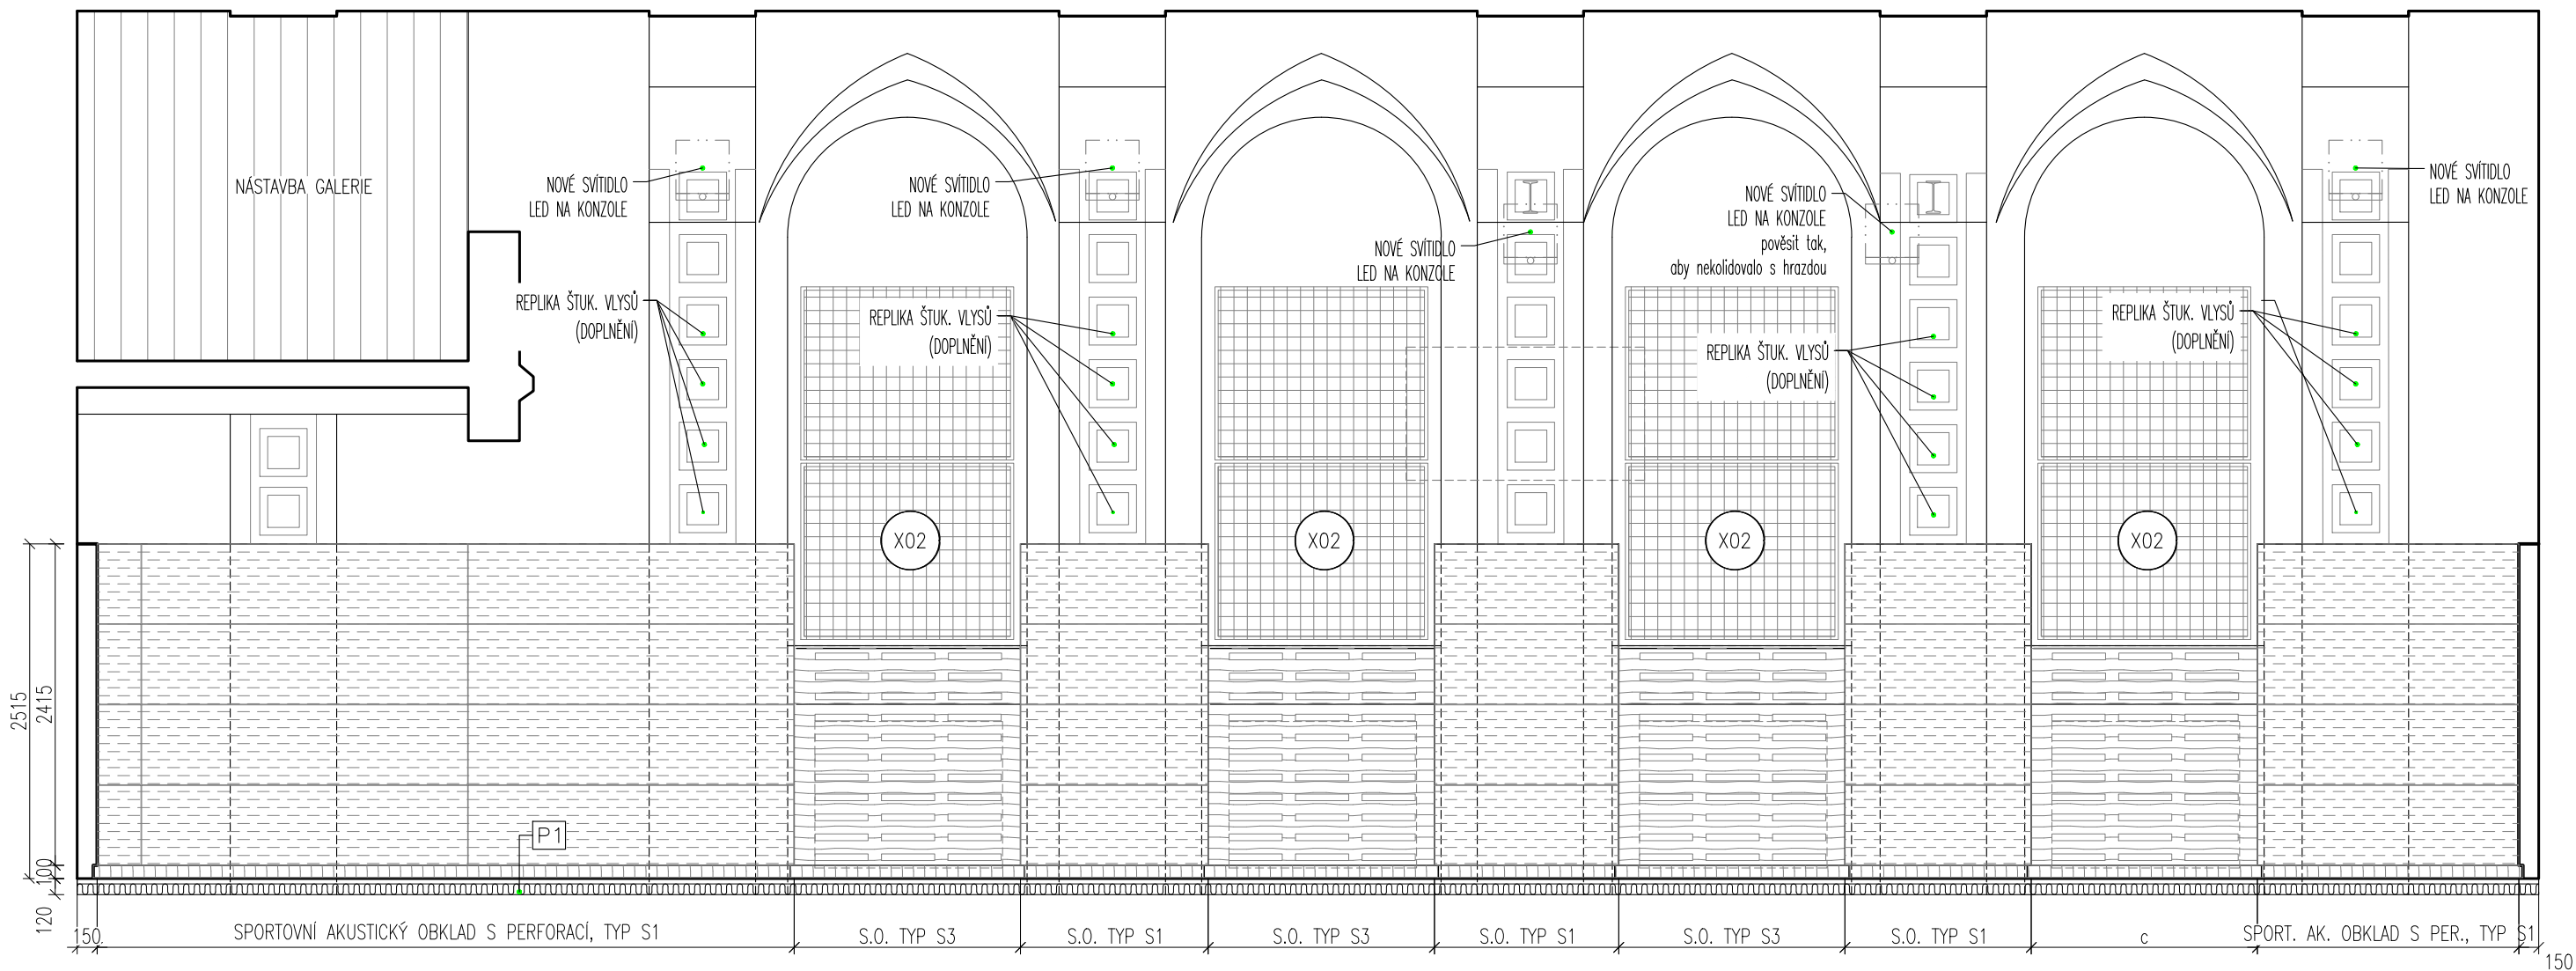

ŘEZ – POHLED B

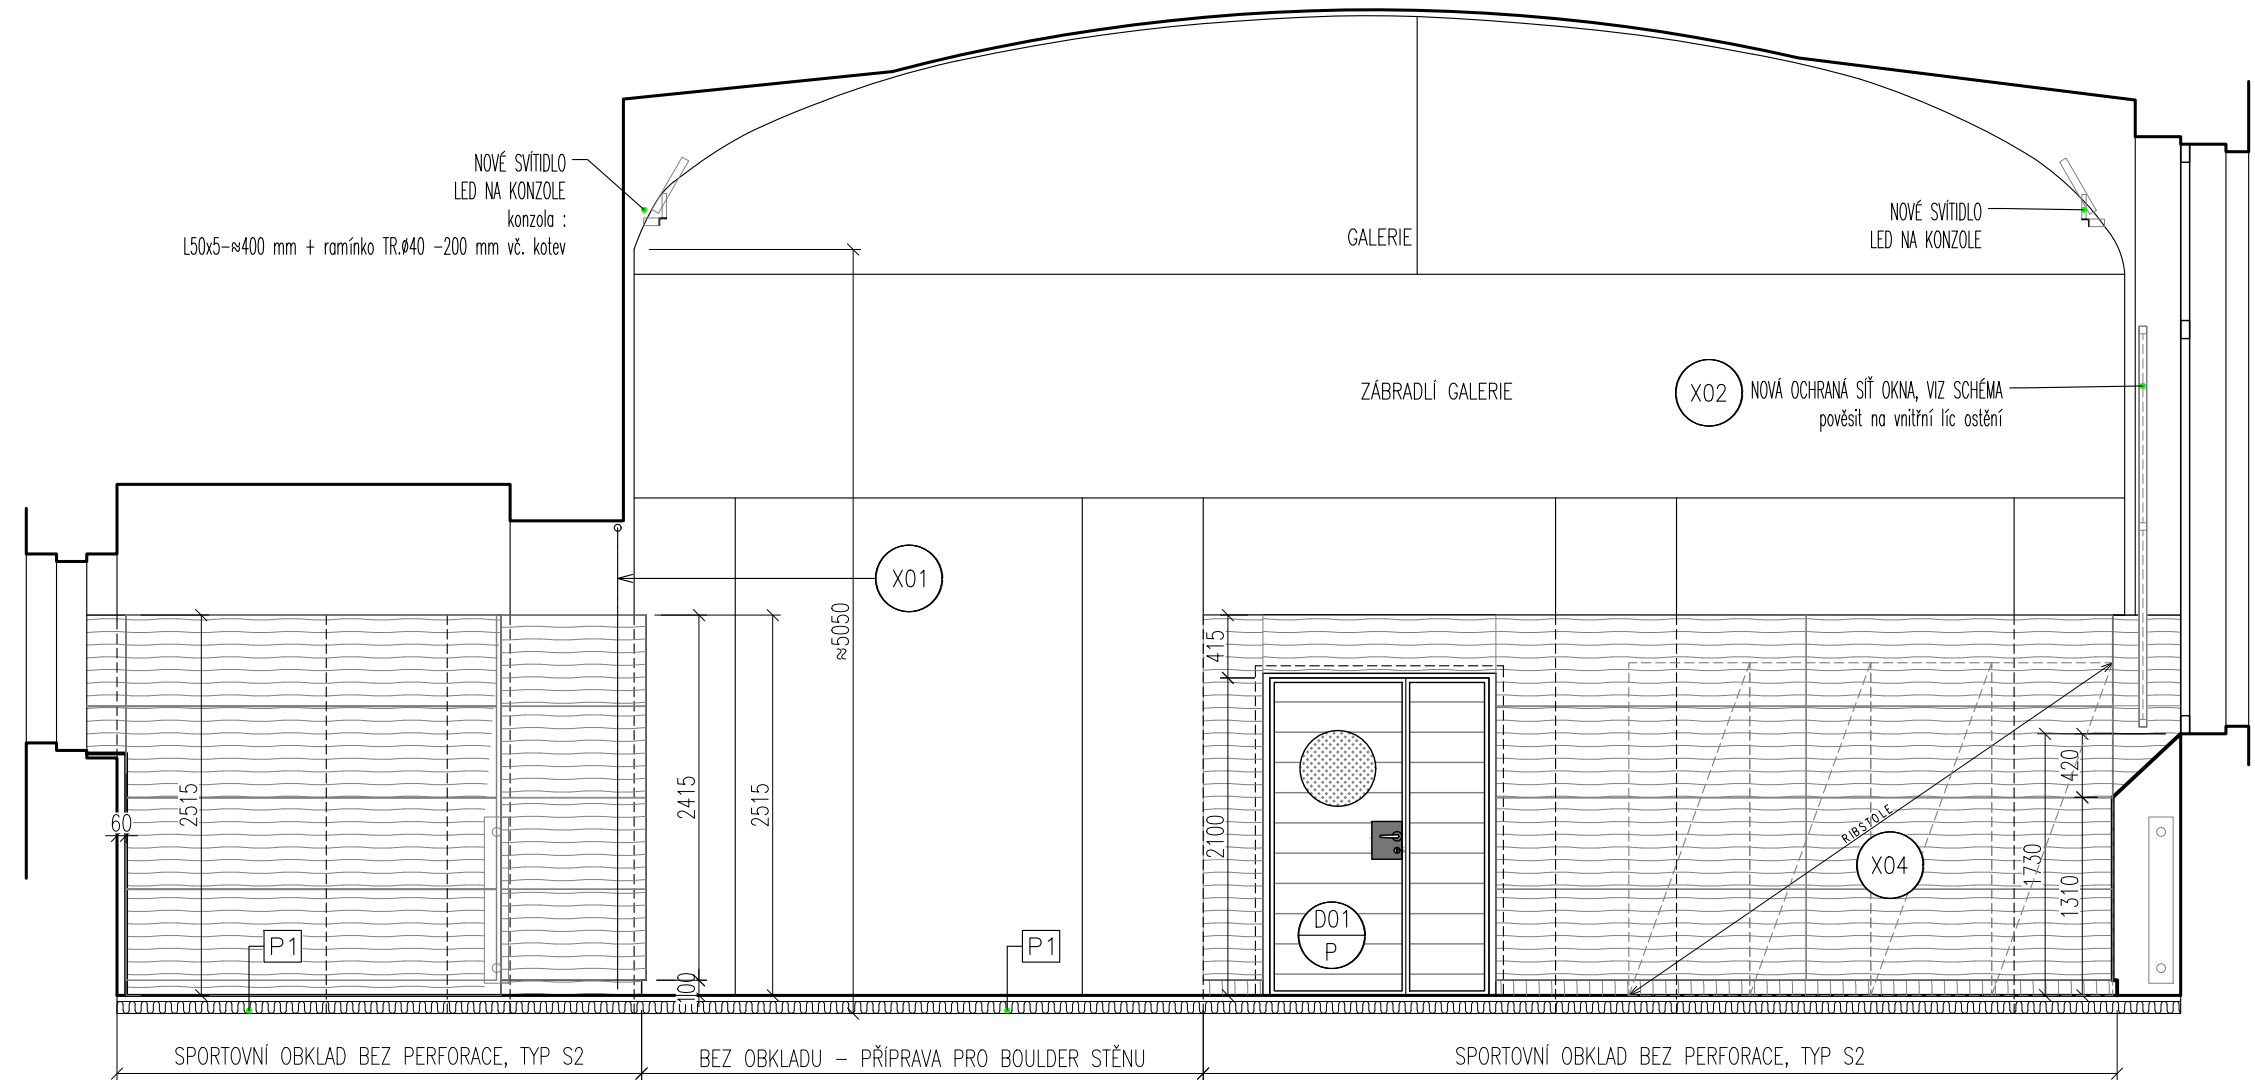


ŘEZ – POHLED D

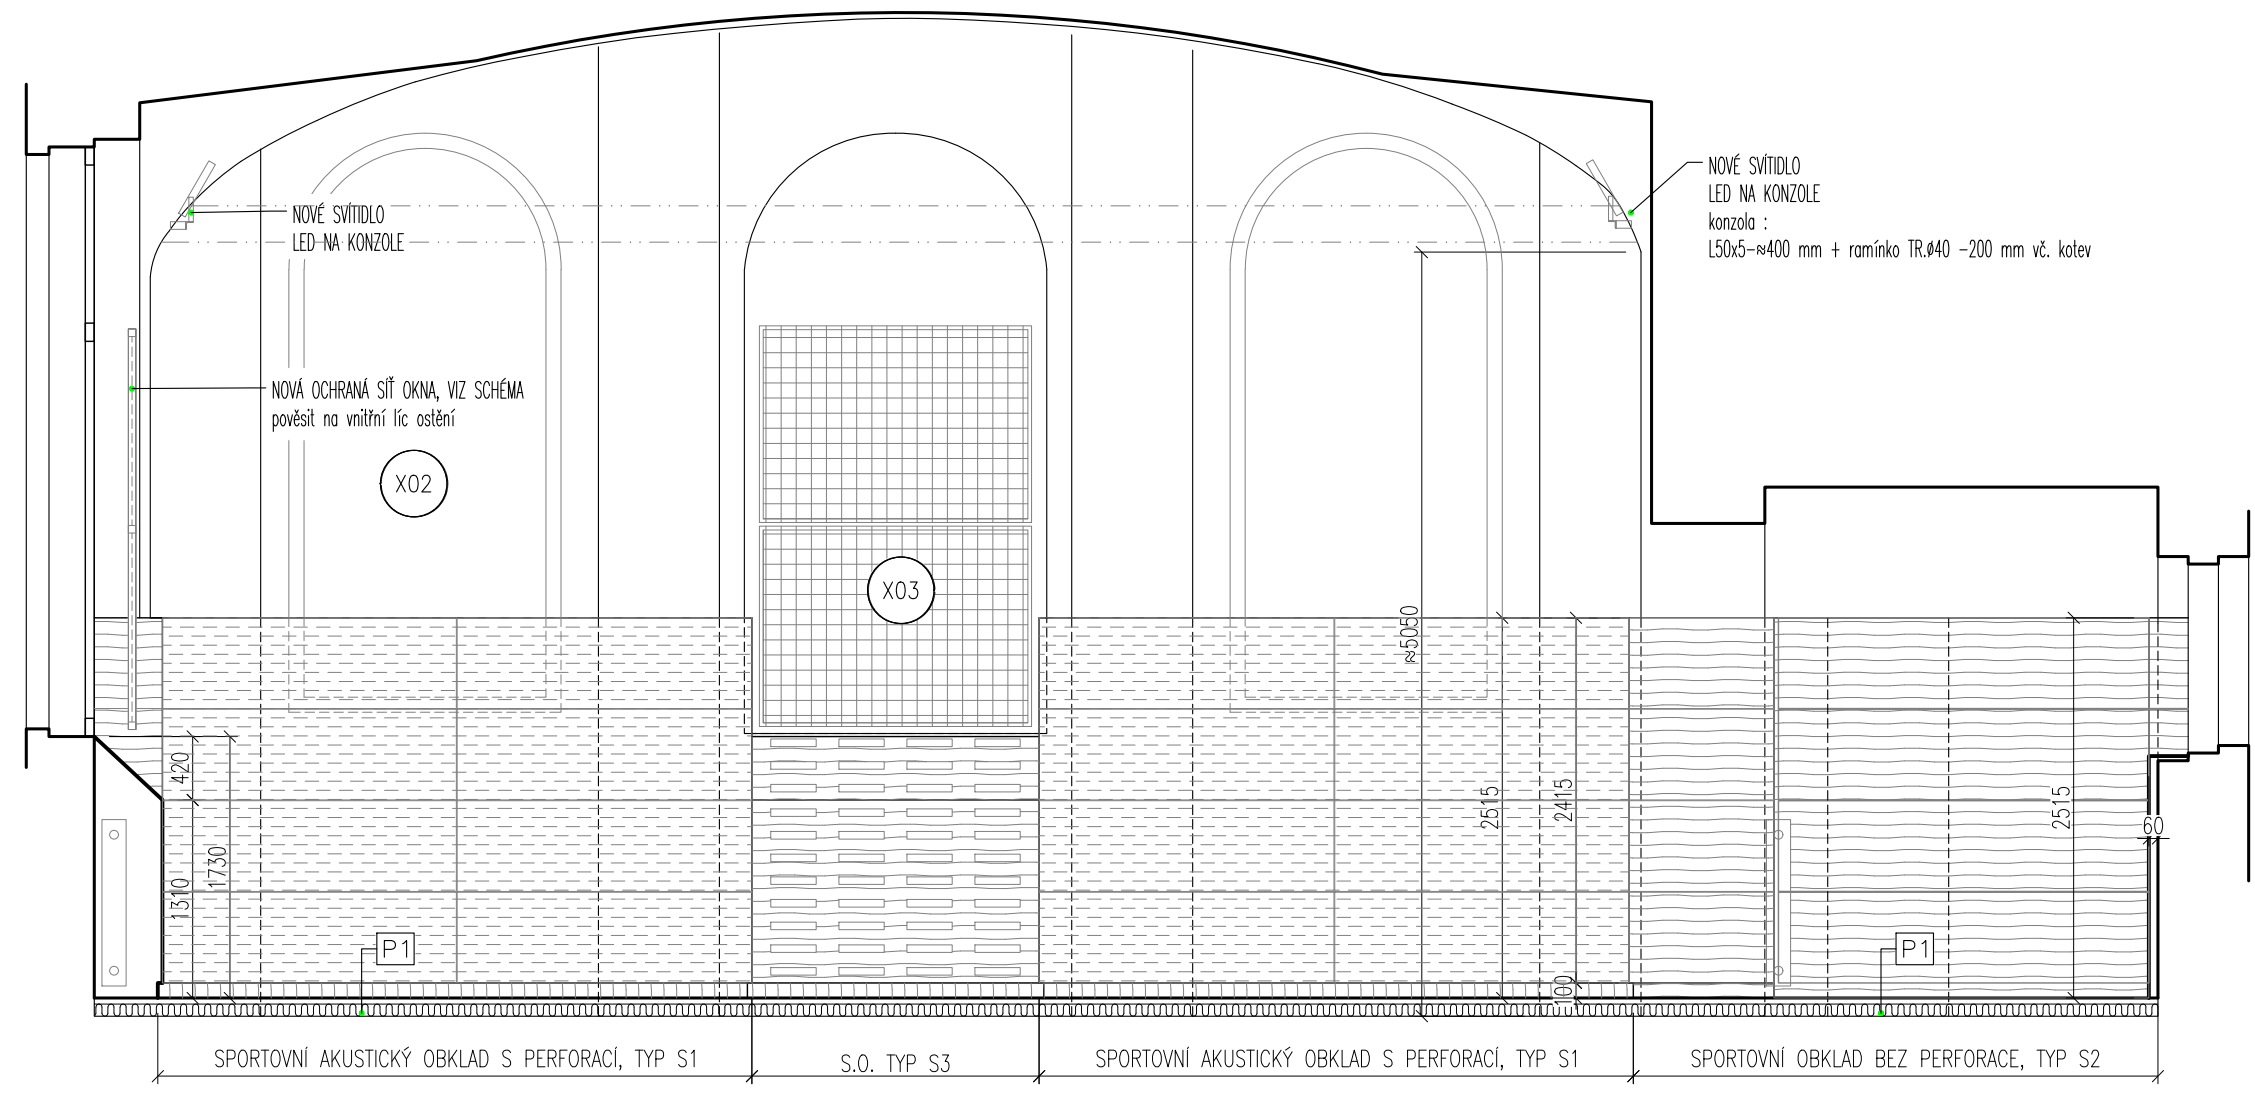

SPORTOVNÍ OBKLAD STĚN – PRINCIP ŘEŠENÍ
1:25

POHLED

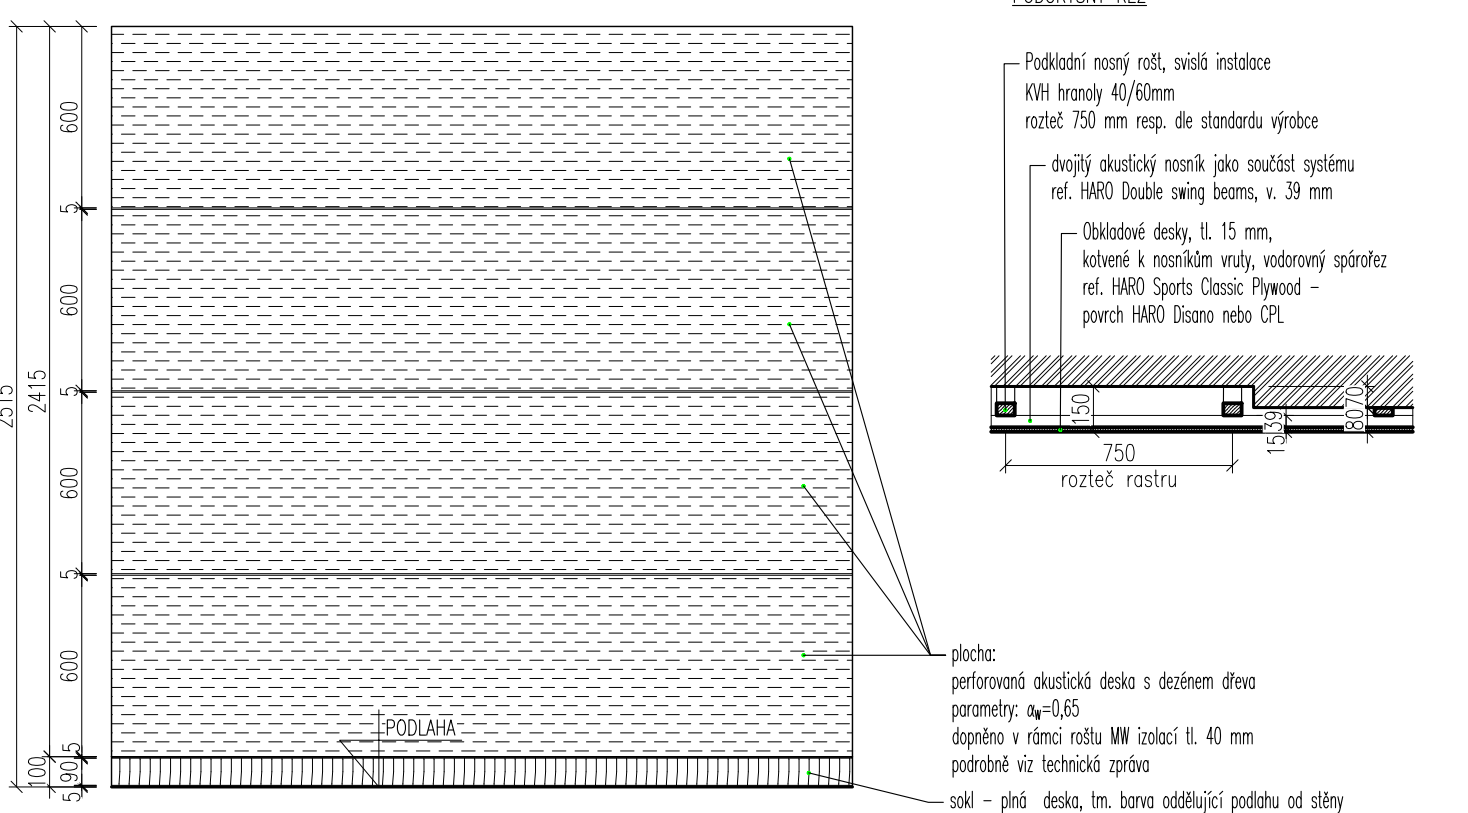

VŠEOBECNÁ POZNÁMKA

- TENTO STAVEBNÍ VÝKRES JE VÝKRESEM SKUTEČNÉHO STAVU EXISTUJÍCÍ BUDOVY A VZNIKL ZA POMOCI GEODETICKÉHO ZAMĚŘENÍ. EXISTUJÍCÍCH PLÁNŮ A FOTOGRAFIÍ A NÁSLEDNĚ BYL OKOTOVÁN PRO POTŘEBY ROZPOČTU. HODNOTY ZDE UVEDENÉ MOHOU BÝT ZATÍŽENY NEVYHNUTELNOU CHYBOU. OBECNĚ PLATÍ ŽE, MÍRY NA VÝKRESE JSOU UVAŽOVÁNY OD OMÍTKY K OMÍTKĚ.
- VEŠKERÉ PRÁCE PROVÁDĚT DLE PLATNÝCH ČSN A TECHNOLOGICKÝCH PRAVIDEL ZA DODRŽENÍ PRAVIDEL BEZPEČNOSTI PRÁCE A OCHRANY ZDRAVÍ PŘI PRÁCI
- PŘED ZAPOČETÍM BOURACÍCH PRACÍ NUTNO DOTČENÝ PROSTOR ODPOJIT OD PŘÍVODU ELEKTŘINY A UZAVŘÍT PŘÍVODY OSTATNÍCH INSTALOVANÝCH MEDIÍ
- VZHLEDNĚ CHARAKTERU STAVBY – REKONSTRUKCE JE NEZBYTNĚ VŠEOBCHNÝ ROZMĚRY OVĚŘOVAT PŘÍMO NA MÍSTĚ. PŘÍPADNĚ ZÁSADNÍ ODCHYLKY OVLIVNÍJÍCÍ INSTALACI ZAŘÍZOVACÍCH PŘEDMĚTŮ NUTNO ŘEŠIT SE ZÁSTUPCEM INVESTORA ČI PROJEKTANTEM K POSOUZENÍ A ODSOUHLASENÍ ZMĚNY.
- TECHNICKÁ ZPRÁVA JE NEHLÍNOU SOUČÁSTÍ PROJEKTOVÉ DOKUMENTACE V POTŘEBNÉM DETAILU UPŘESŇUJE VÝKRESOVOU ČÁST

Úroveň ±0,000 = 217,61 m. n. m., podlaha koridor 1.NP

1	ZAPRACOVÁNÍ PŘÍPOMĚN INVESTORA Z 24.10.2022	27.10.2022
0	ÚVODNÍ VYDÁNÍ DOKUMENTACE	24.10.2022
REVIZE	POPIS ZMĚNY	DATUM VYDÁNÍ
REVIZE DOKUMENTACE		

Rekonstrukce vnitřního sportovního areálu školy G Brandýs
Královická 668, 250 50 Brandýs nad Labem-Stará Boleslav, katastr Stará Boleslav

INVESTOR
Gymnázium J. S. Machara, Brandýs nad Labem – Stará Boleslav, Královická 668
Královická 668, 250 50 Brandýs nad Labem-Stará Boleslav

PROJEKTANT Ing. Andrea Kocová 0201398	SPRÁVCE OBJEKTU Ing. Andrea Kocová 0201398	PROJEKTANT Ing. Andrea Kocová 0201398	PROJEKTANT Ing. Andrea Kocová 0201398

