




PŮDORYS SPOJOVACÍ CHODBY "J" 1:50

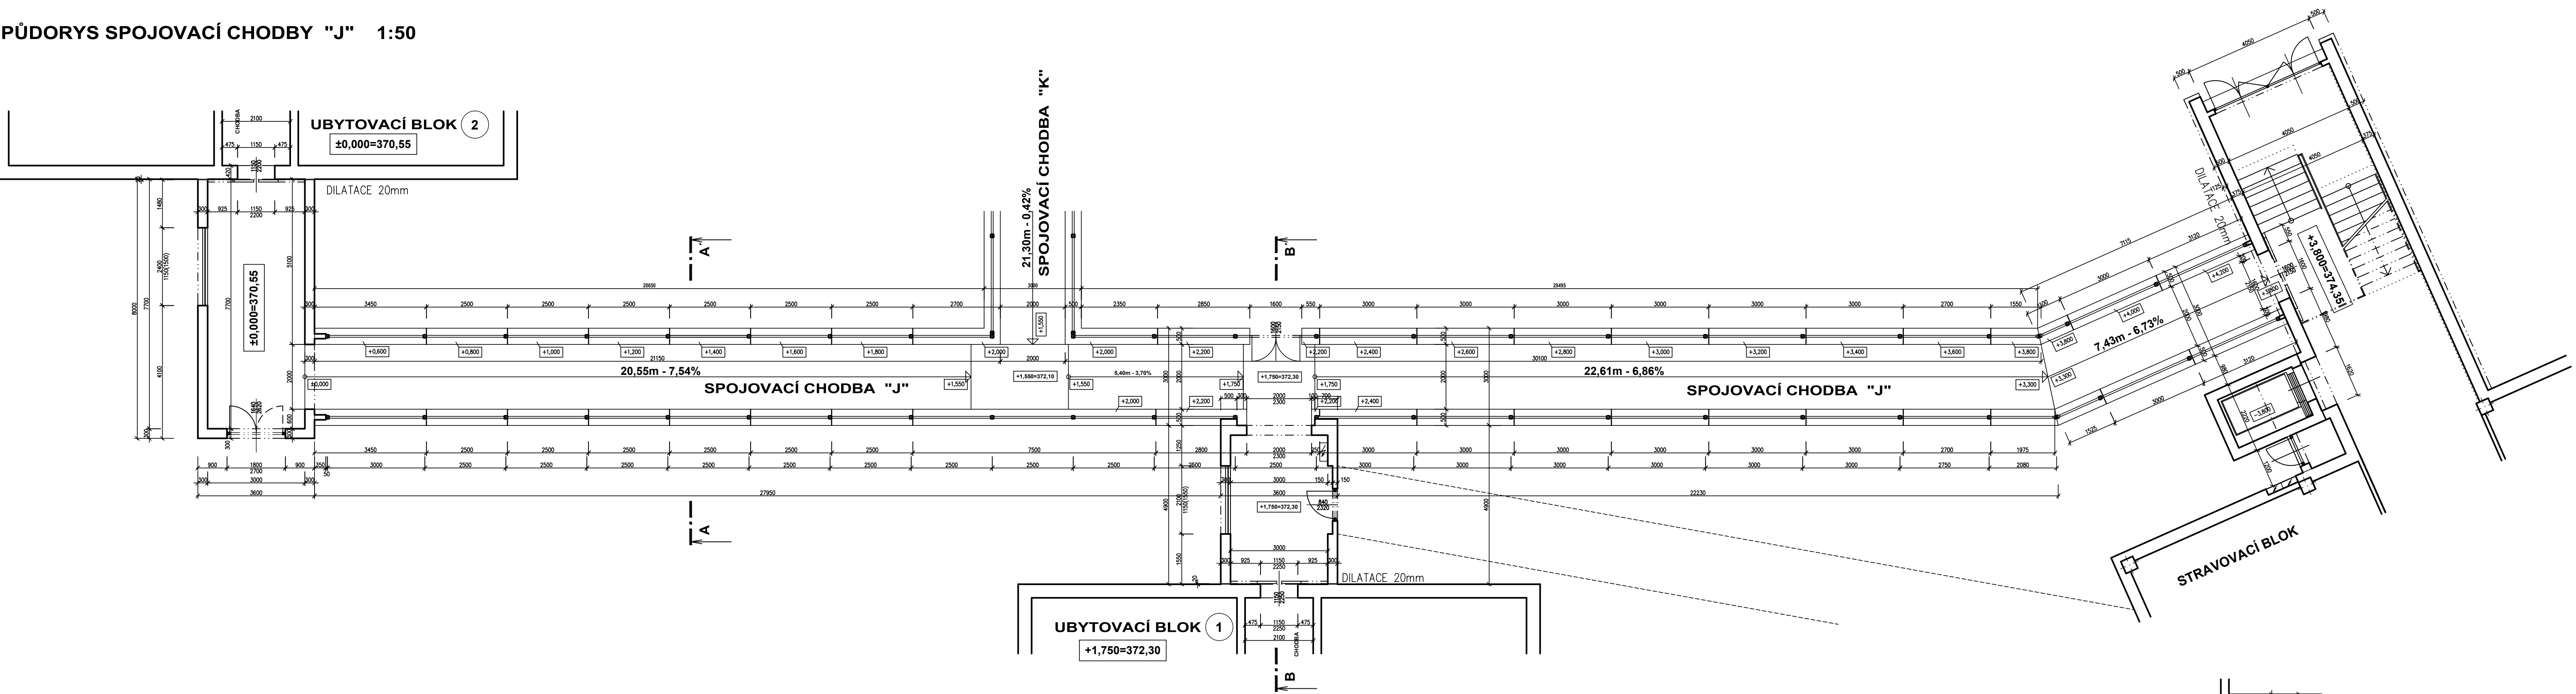


PŮDORYS SPOJOVACÍ CHODBY "K" 1:50

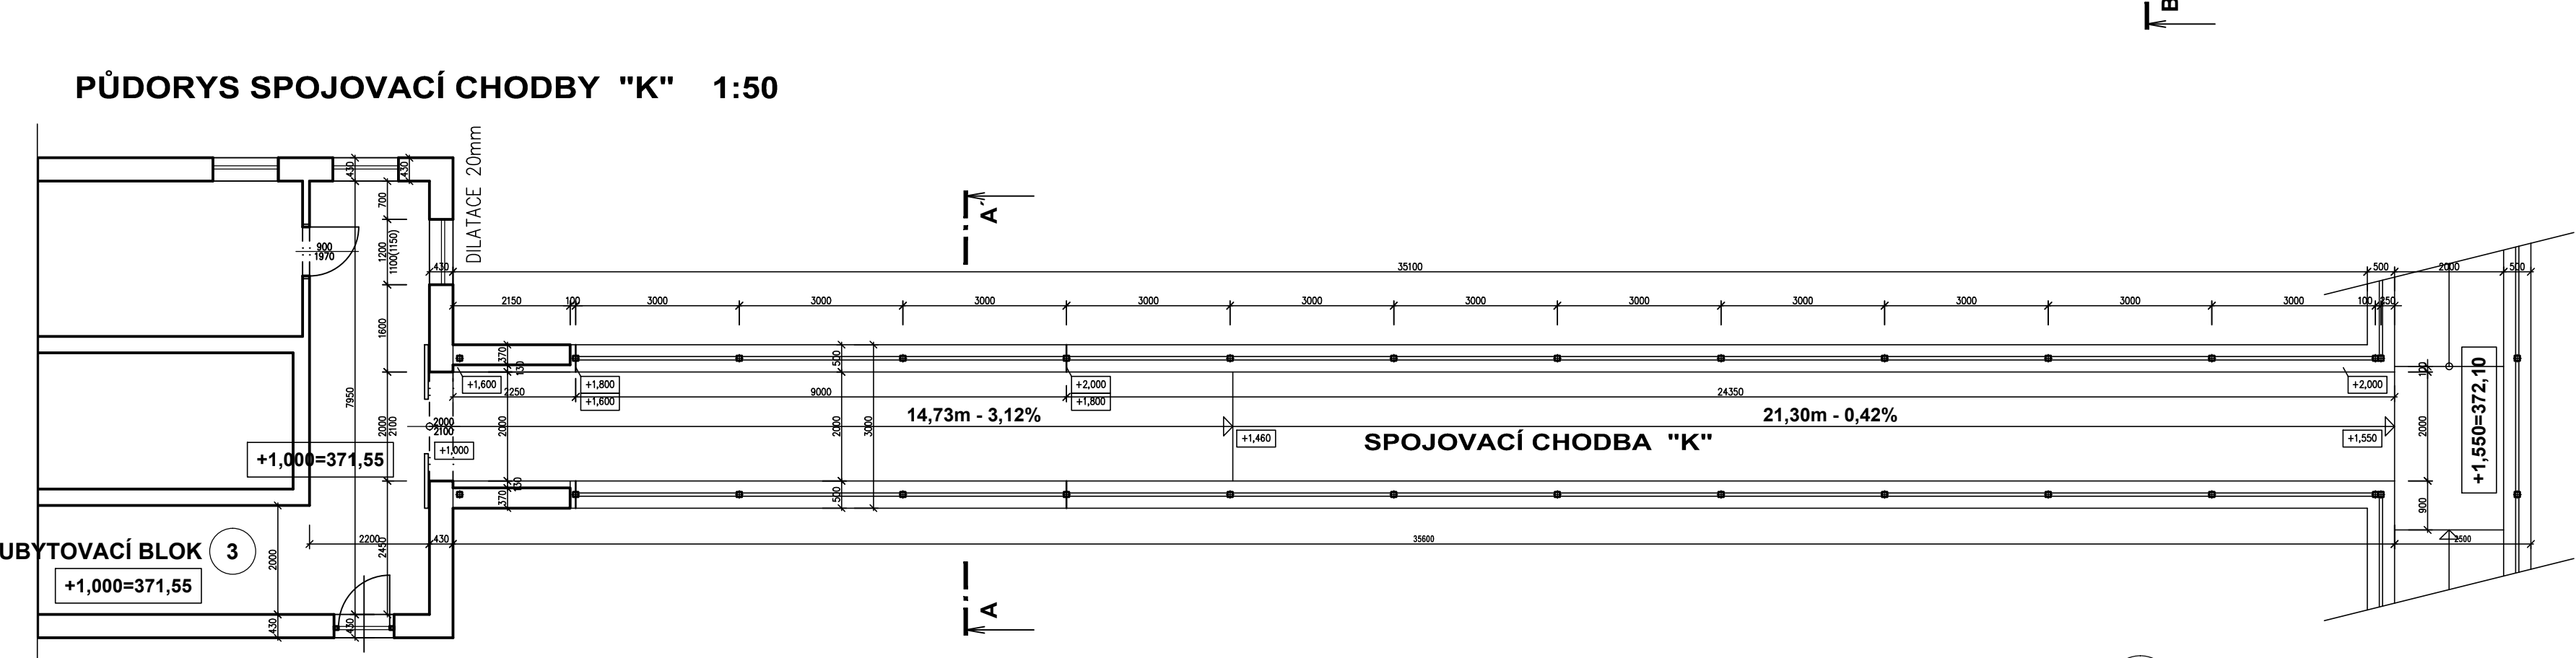

VZOROVÝ PŘÍČNÝ ŘEZ A-A' 1:50

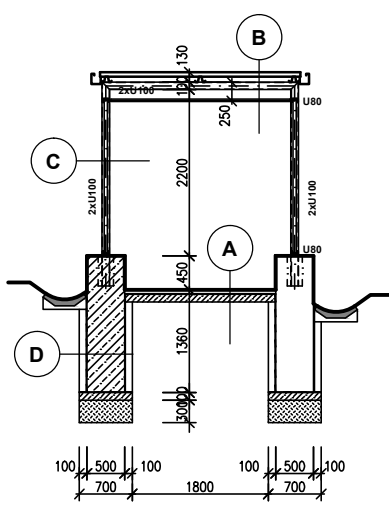

PŘÍČNÝ ŘEZ B-B' 1:50

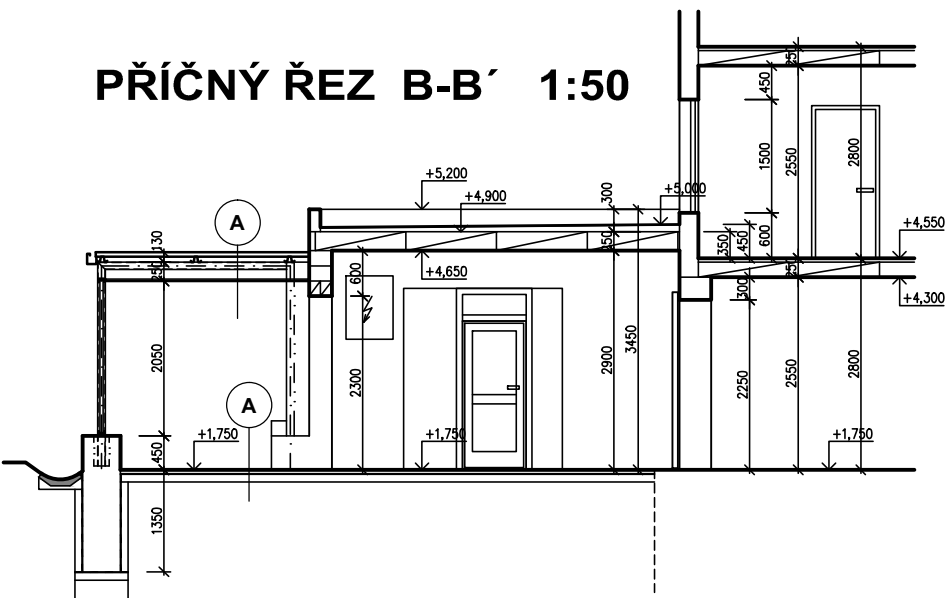

- A** KERAMICKÁ DLAŽBA PODLAHY  
BETONOVÁ PODLAHA 50mm  
ŽIVIČNÁ HYDROIZOLACE  
PODKLADNÍ BETONOVÁ MAZANINA 100mm
- B** STŘEŠNÍ TRAPÉZOVÝ PLECH - COVERVAL  
PODÉLNÉ TENKOSTĚNNÉ VAZNICE  
OCELOVÝ RÁM Z 2x U100  
LAMELOVÝ HLINÍKOVÝ PODHLED FEAL

- C** NOSNÉ OCELOVÉ RÁMY Z 2xU100 a 2,5m (3,0m)  
SKLENĚNÉ TVÁRNICE COPILIT DO OCELOVÝCH PROFILŮ U80
- D** IZOLAČNÍ PŘÍZDÍVKA  
ASFALTOVÁ HYDROIZOLACE  
BETONOVÝ ZÁKLAD š=500mm  
ASFALTOVÁ HYDROIZOLACE  
IZOLAČNÍ PŘÍZDÍVKA

ZÁSYP ZEMINOU ±0,000 = 370,550 m	
PROJEKTANT	Ing. MILOSLAV BLAŽEJ
VED. PROJEKTANT	Ing. MILOSLAV BLAŽEJ
INVESTOR	DOMOV SEDLČANY, U KULTURNÍHO DOMU č. 746, 264 01 SEDLČANY
STAVEBNÍ ÚŘAD	MÁU SEDLČANY KRAJ STŘEDOČESKÝ
STAVBA	STAVEBNÍ ÚPRAVY SPOJOVACÍCH CHODEB DOMOV SEDLČANY, U KULTURNÍHO DOMU 746, SEDLČANY
D.1.1 - ARCHITEKTONICKO-STAVEBNÍ ČÁST - STÁVAJÍCÍ STAV	
PŮDORYSY CHODEB, PŘÍČNÉ ŘEZY	
DATUM	05/2014
STUPEŇ	STAVEBNÍ POVOLENÍ
ZAKÁZKOVÉ ČÍSLO	2014/08
FORMÁT	16 A4
MĚŘÍTKO	1 : 100
ČÍSLO VÝKRESU	D.1.1 - 01