



BUDOVA A - PŮDORYS 1.NP (PŘÍZEMÍ)

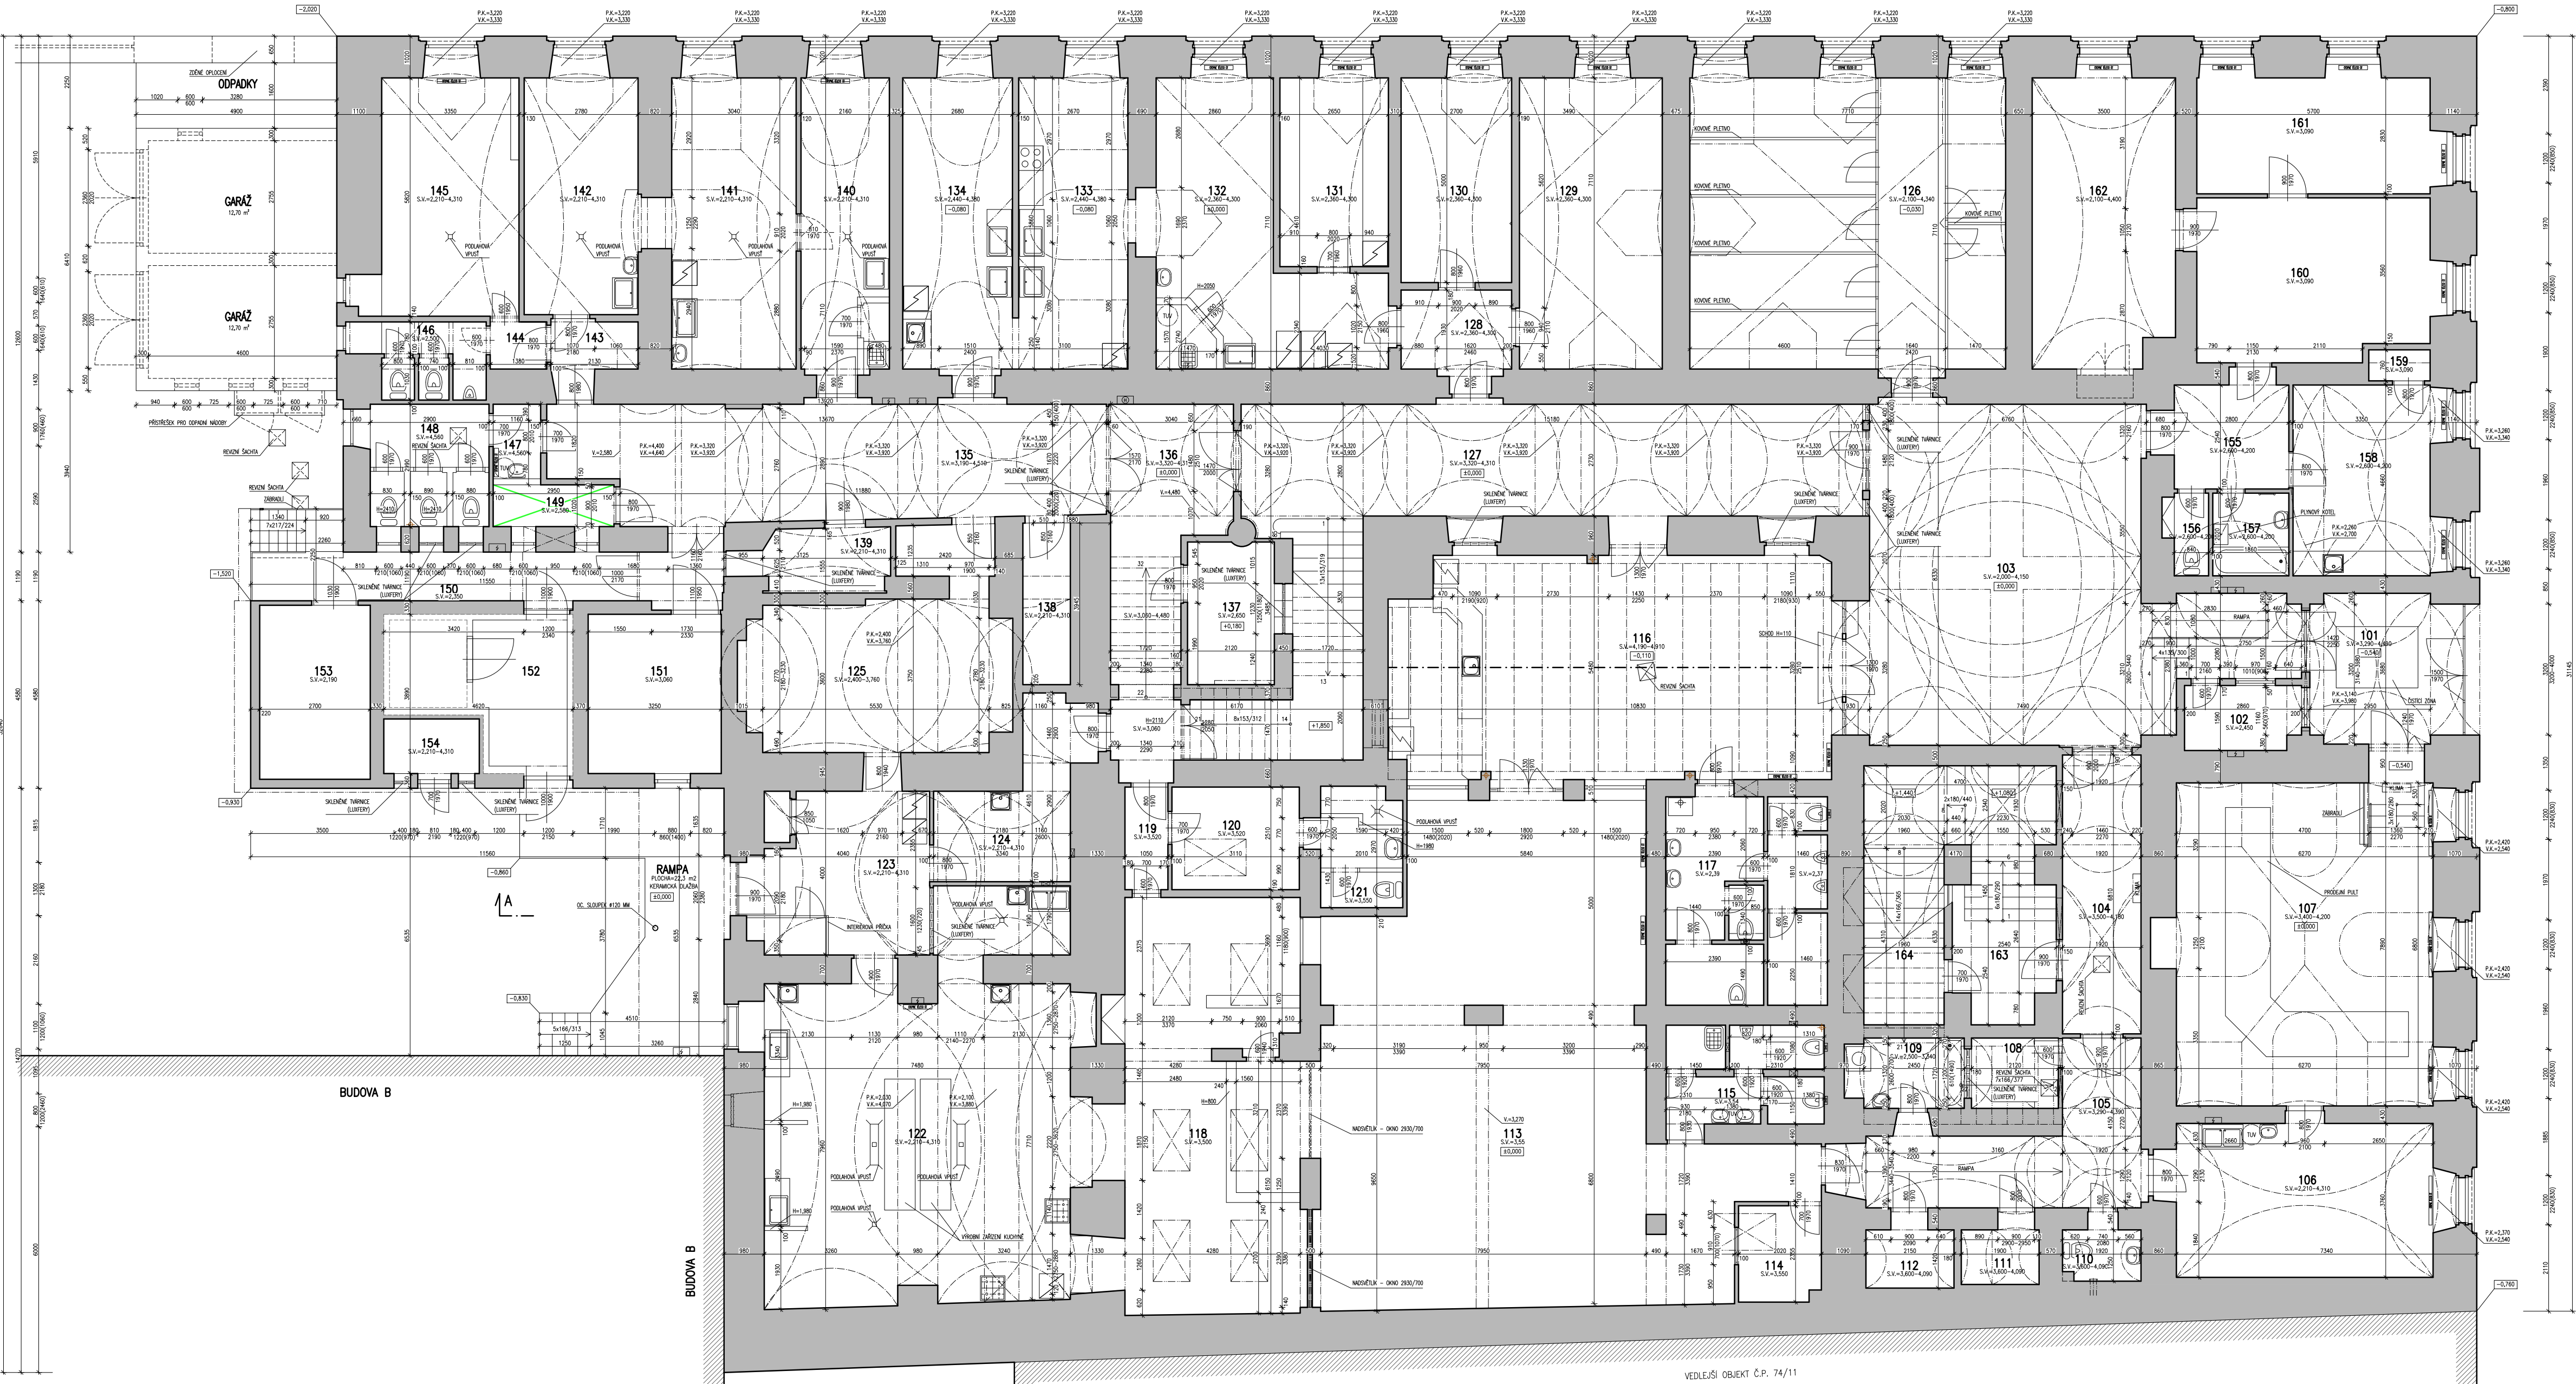


Č. M.	NÁZEV MÍSTNOSTI	P
-------	-----------------	---

Č.M.	NÁZEV MÍSTNOSTI	PLOCHA m ²	POVRCH PODLAHY	Č.M.	NÁZEV MÍSTNOSTI	PLOCHA m ²	POVRCH PODLAHY
101	VSTUPNÍ CHODBA	22,70	KERAMICKÁ DLAŽBA	135	CHODBA	37,40	KAMENNÁ DLAŽBA
102	RECEPCIE	4,50	PVC	136	KAMENNÁ/KERAM. DLAŽBA	19,90	
103	HALA	5,70	KAMENNÁ DLAŽBA	137	SKLAD	18,80	KAMENNÁ DLAŽBA
104	CHODBA	13,20	KAMENNÁ DLAŽBA	138	SKLAD	4,60	KERAMICKÁ DLAŽBA
105	CHODBA	18,40	KERAMICKÁ DLAŽBA	139	SKLAD	5,40	KERAMICKÁ DLAŽBA
106	KANCELÁŘ – PŘÍPRAVA	2,00	PVC	140	ŘEZNÍCNY – VÝROBA	16,10	KERAMICKÁ DLAŽBA
107	KANCELÁŘ	51,30	KERAMICKÁ DLAŽBA	141	ŘEZNÍCNY – VÝROBA	21,60	KERAMICKÁ DLAŽBA
108	SKLAD	3,60	KERAMICKÁ DLAŽBA	142	ŘEZNÍCNY – VÝROBA	17,10	KERAMICKÁ DLAŽBA
109	PRAČEJNA	4,80	KERAMICKÁ DLAŽBA	143	ŘEZNÍCNY – CHODBA	3,30	KERAMICKÁ DLAŽBA
110	OLUŠOVNÁ KOMORA	2,70	KERAMICKÁ DLAŽBA	144	ŘEZNÍCNY – CHODBA	1,60	KERAMICKÁ DLAŽBA
111	SKLAD	2,90	PVC	145	ŘEZNÍCNY – SÁLNA	19,10	KERAMICKÁ DLAŽBA
112	SKLAD	3,40	PVC	146	ŘEZNÍCNY – WC	4,60	KERAMICKÁ DLAŽBA
113	RESTAURACE – OBDMYŠL. PROSTOR I	104,50	KERAMICKÁ DLAŽBA	147	HYGIENEC PROSTORY – CHODBA	2,10	KERAMICKÁ DLAŽBA
114	RESTAURACE – KANCELÁŘ	4,70	KERAMICKÁ DLAŽBA	148	HYGIENEC PROSTORY – WC	8,20	KERAMICKÁ DLAŽBA
115	RESTAURACE – HYGIENEC. PROST. I	9,00	KERAMICKÁ DLAŽBA	149	HYGIENEC PROSTORY – SKLAD	3,00	KERAMICKÁ DLAŽBA
116	RESTAURACE – OBDMYŠL. PROSTOR II	59,30	KERAMICKÁ DLAŽBA	150	CHODBA + ZABUDOV. RAMPA	10,00	KERAMICKÁ DLAŽBA
117	RESTAURACE – HYGIENEC. PROST. II	19,50	KERAMICKÁ DLAŽBA	151	LODNIKA	12,60	KERAMICKÁ DLAŽBA
118	RESTAURACE – KUCHYNĚ + PŘÍPRAVA	43,50	KERAMICKÁ DLAŽBA	152	MRÁKOVNA	12,40	KERAMICKÁ DLAŽBA
119	RESTAURACE – CHODBA	2,70	KERAMICKÁ DLAŽBA	153	SKLAD	11,50	KERAMICKÁ DLAŽBA
120	RESTAURACE – SÁLNA ZAMĚSTNANCŮ	7,10	KERAMICKÁ DLAŽBA	154	SKLAD	3,10	KERAMICKÁ DLAŽBA
121	RESTAURACE – WC, ZAMĚSTNANCŮ	6,10	KERAMICKÁ DLAŽBA	155	BÝTŮV JENITOVNA – PŘEŠDŮR	3,80	KERAMICKÁ DLAŽBA
122	RESTAURACE – KUCHYNĚ + PŘÍPRAVA	6,90	KERAMICKÁ DLAŽBA	156	BÝTŮV JENITOVNA – WC	1,70	KERAMICKÁ DLAŽBA
123	RESTAURACE – CHODBA, ZABUDOVÁNÍ	17,90	KERAMICKÁ DLAŽBA	157	BÝTŮV JENITOVNA – KUCHLEŇKA	3,80	KERAMICKÁ DLAŽBA
124	RESTAURACE – PŘÍPRAVA	11,30	KERAMICKÁ DLAŽBA	158	BÝTŮV JENITOVNA – KUCHLEŇKA	16,70	KERAMICKÁ DLAŽBA
125	RESTAURACE – SKLAD	27,00	KERAMICKÁ DLAŽBA	159	BÝTŮV JENITOVNA – KUCHLEŇKA	1,10	KERAMICKÁ DLAŽBA
126	SÁLNA	56,90	KERAMICKÁ DLAŽBA	160	BÝTŮV JENITOVNA – KOMORA	23,20	KERAMICKÁ DLAŽBA
127	CHODBA	43,40	KAMENNÁ DLAŽBA	161	BÝTŮV JENITOVNA – POKOJ	17,60	KAMENNÁ DLAŽBA
128	KUKARSTVÍ – CHODBA	6,00	PVC	162	BÝTŮV JENITOVNA – POKOJ	24,70	KERAMICKÁ DLAŽBA
129	KUKARSTVÍ – SÁLNA	25,30	PVC	163	CHODBA	5,90	KERAMICKÁ DLAŽBA
130	KUKARSTVÍ – SÁLNA	19,10	KERAMICKÁ DLAŽBA	164	SKLAD	12,40	KERAMICKÁ DLAŽBA
131	KUKARSTVÍ – KANCELÁŘ	12,80	PVC		HLAVNÍ SCHODIŠTĚ	21,20	KERAMICKÁ DLAŽBA
132	KUKARSTVÍ – VÝROBA	28,50	PVC / KERAMICKÁ DLAŽBA		VEDEJŠÍ SCHODIŠTĚ	14,00	KERAMICKÁ DLAŽBA
133	KUKARSTVÍ – VÝROBA	19,20	KERAMICKÁ DLAŽBA				
134	KUKARSTVÍ – VÝROBA	18,40	KERAMICKÁ DLAŽBA				

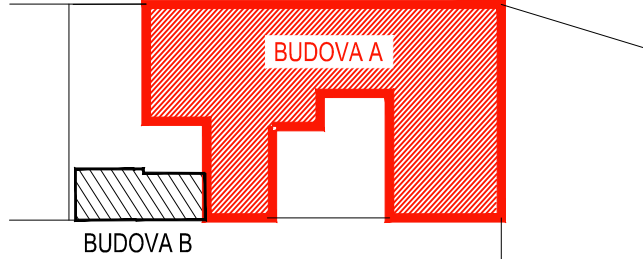

STÁVAJÍCÍ KONSTRUKCE

BUDOVA A $\pm 0,000$ = PODLAHA 1.NP PŘI HLAVNÍM VSTUPU
BUDOVA B $\pm 0,000$ = PODLAHA 1.NP PŘI VSTUPU DO BUDOVY B
BUDOVA B $\pm 0,000$ - BUDOVA A $\pm 0,000$ = -0,960 M

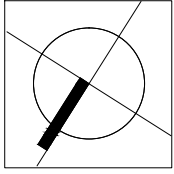

<p>DOKUMENTACE SOUČASNÉHO STAVU OBJEKTU ŠKOLY</p> <p>ŽÍTKOVO NÁMĚSTÍ Č.P. 75/12, 286 80 ČÁSLAV STAV KE DNI: 31.08.2016</p>		NÁZEV AKCE		AUTORIZACE	
		OBJEDNATEL		ČÍSLO PŘÍKAZU	
<p>STŘEDNÍ ODBORNÉ UČILIŠTĚ ČÁSLAV ŽÍTKOVO NÁMĚSTÍ Č.P. 75/12, 286 80 ČÁSLAV</p>					
ZHOTOVITEL:	ING. MARTIN IVAN ARCHITECTONICKÁ A PROJEKČNÍ KANCELÁŘ SLAVKOVA 1308, TEL: 011 KOLETŮV TEL: +420 717 271 529	ZODP. PROJEKTANT:			
SUBODAVATEL:		KOORDINÁTOR PROJEKTU:	ING. MARTIN IVAN		
		KONTROLOVAL:	ING. MARTIN IVAN		
		STUPEŇ PO:	DSS		
		ZAKAZOVÉ ČÍSLO:	2472		
		DATUM:	SRPEN 2016		
STAVĚNÍ OBJEKTU:		FORMAT:	10x A4		
		NÁZEV SOUBORU:	2472-2016-VI-011_001.kml (slog)		
ČASŤ:		REVIZE:	DATUM	VYPRACOVAL	KONTROLOVAL
NÁZEV PŘÍLOHY:		01	31.08.2016	ING. MARTIN IVAN	ING. MARTIN IVAN
		02			
		03			
<p>BUDOVA A - PŮDORYS 1.NP (PŘÍZEMÍ)</p>		MĚRITKO:	OZNAČENÍ PŘÍLOHY:		
		1:100	D.A.01		