



SOUČASNÝ STAV 1:100

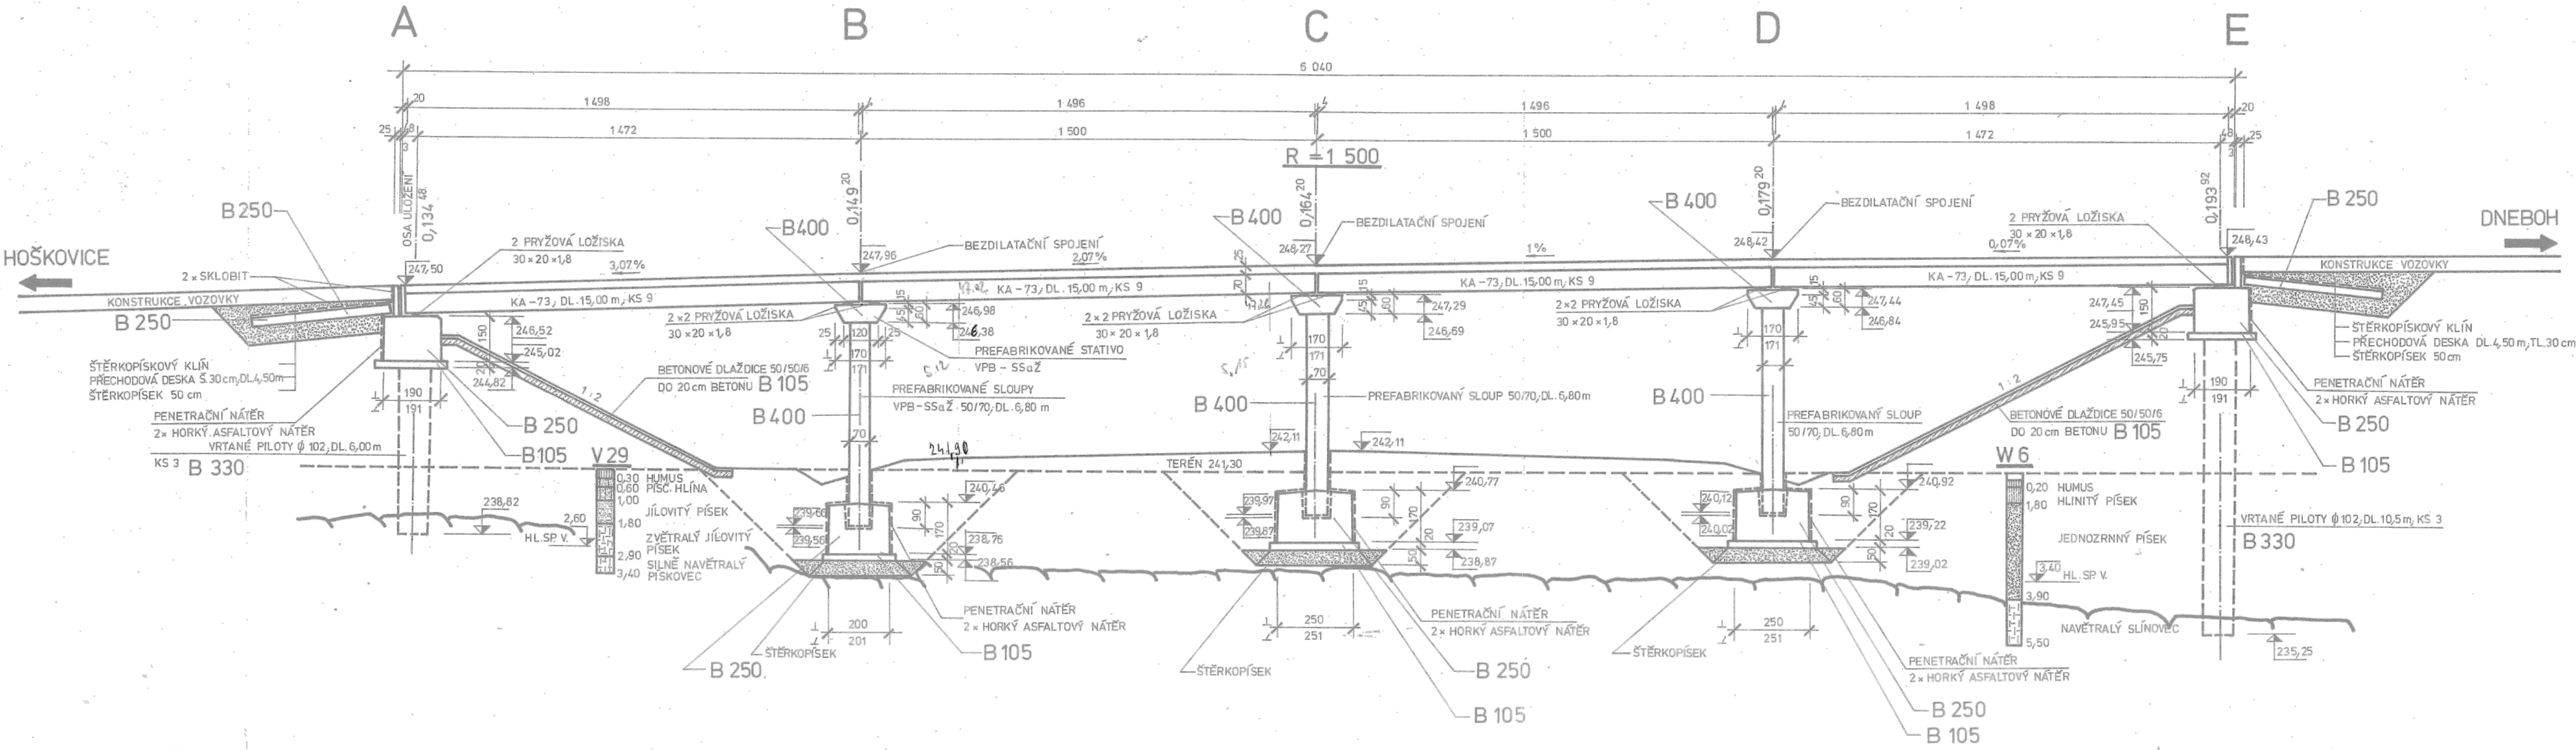

PODÉLNÝ ŘEZ PO REKONSTRUKCI 1:100

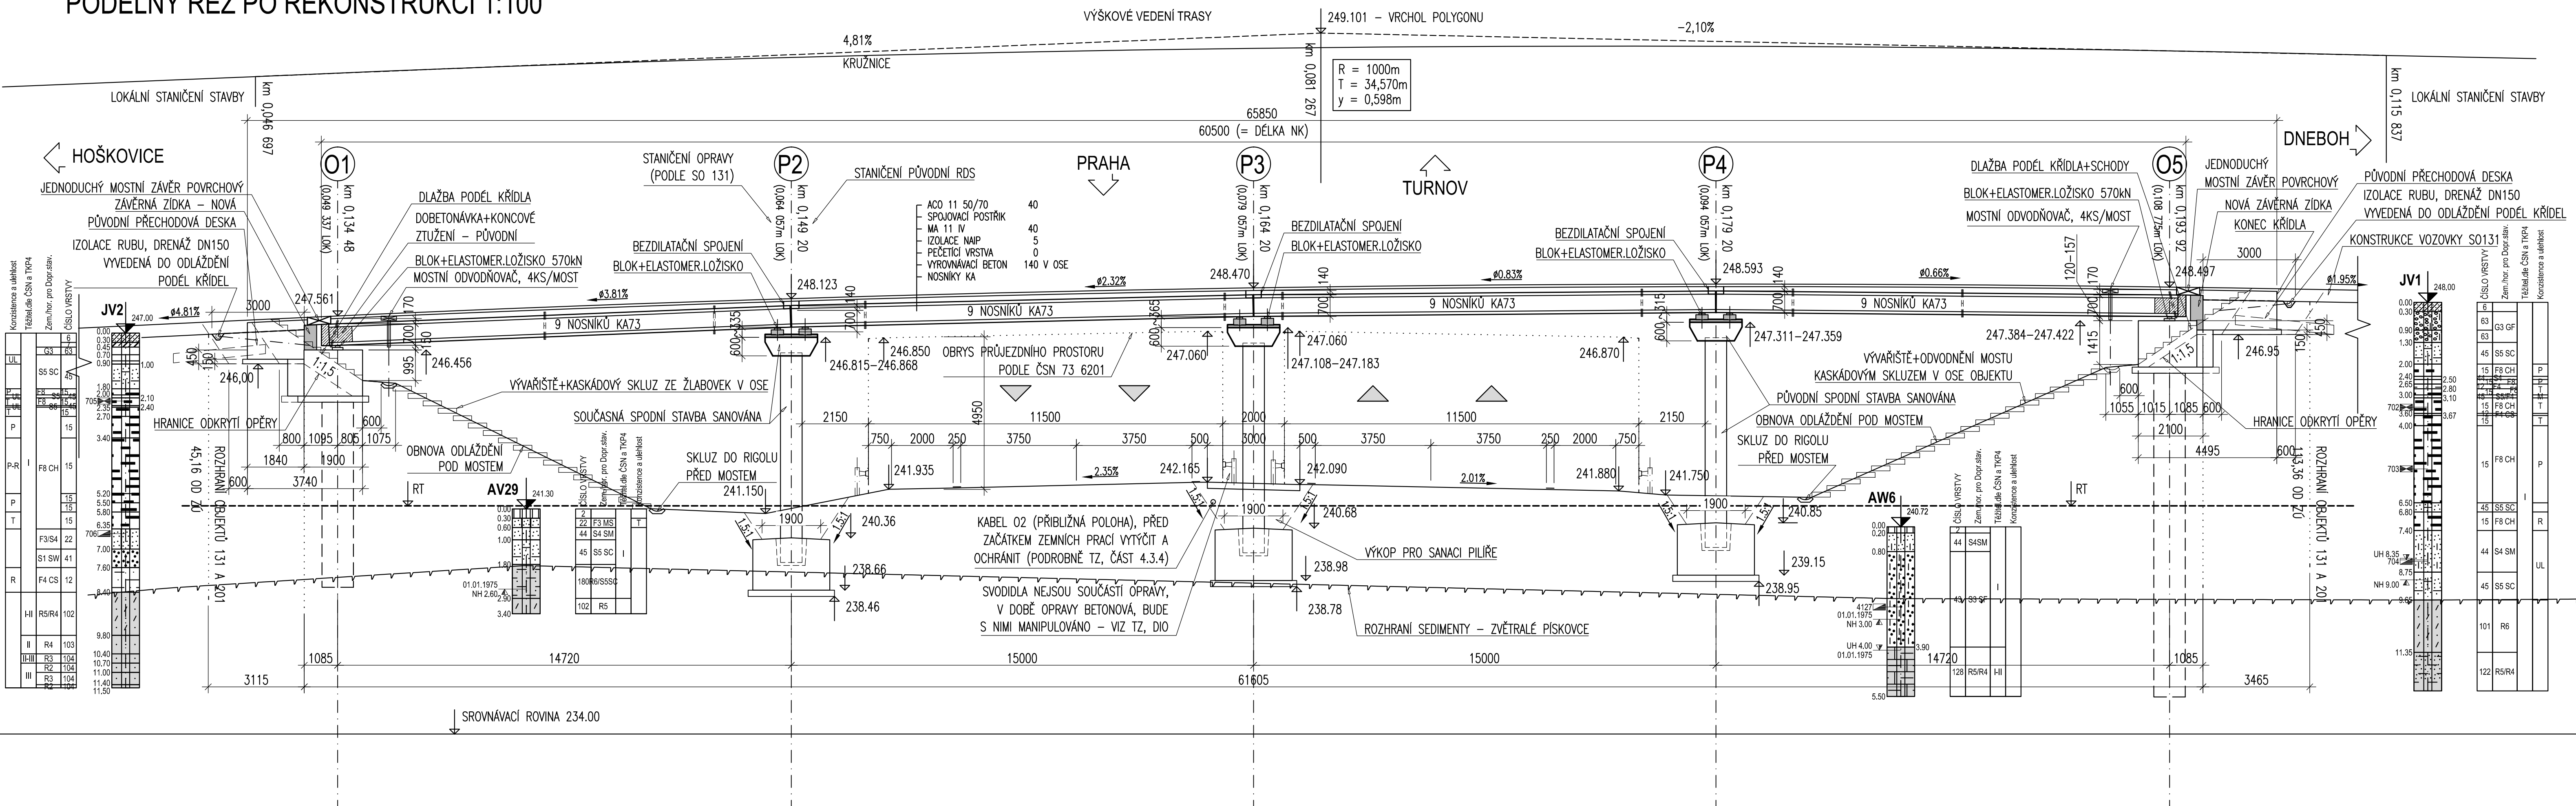

- BETONY:
- PODKLADNÍ BETON C 12/15 - X0
 - VYROVNÁVACÍ DESKA C 30/37 - XF2, XD1
 - OPĚRY, KŘÍDLA C 30/37 - XF4
 - LOŽISKOVÉ BLOKY C 30/37 - XF4
 - ŘÍMSY C 30/37 - XF4
 - BETON POD DLAŽBU C 20/25n - XF3

- OCEL:
- B 500 B DLE ČSN 42 0139

ČÁST B
SO 201

Objednatel:	STŘEDOČESKÝ KRAJ	
	ZBOROVSKÁ 11, 150 21 PRAHA 5	
Akce:	III/26811 HOŠKOVICE	
	REKONSTRUKCE MOSTU ev.č. 26811-2	

Souřadnicový systém S-JTSK, Výškový systém Bpv		
Návrh/vypracoval: Ing. Tomáš LANDA	Zodpovědný projektant: Ing. Tomáš LANDA	Realizátor: Ing. Dagmar ŠMELEROVÁ
Technická kontrola: Ing. Miroslav TEUCHNER	Návrh stavebního projektu: Ing. Miroslav ŠEDÝ	Zhotovitel: PRAGOPROJEKT, s.r.o.

Kraj:	STŘEDOČESKÝ	Čís. zakázky:	12 548 7
Kat. území:	HOŠKOVICE	Čís. akce:	12 548
Objednatel:	STŘEDOČESKÝ KRAJ, ZBOROVSKÁ 11, 150 21 PRAHA 5	Datum:	05.2014
Akce:	III/26811 HOŠKOVICE	Formát:	10 A4
Objekt:	REKONSTRUKCE MOSTU ev.č. 26811-2	Mřítko:	1:100
Příloha:	PODÉLNÝ ŘEZ	Stupeň:	Souprava
		Čís. přílohy:	3