


POHLED NA O5 1:50

ŘEZ V OSE ULOŽENÍ km 0,193 92  
(VE STANIČENÍ OPRAVY km 0,108 775)

HOŠKOVICE

DNEBOH

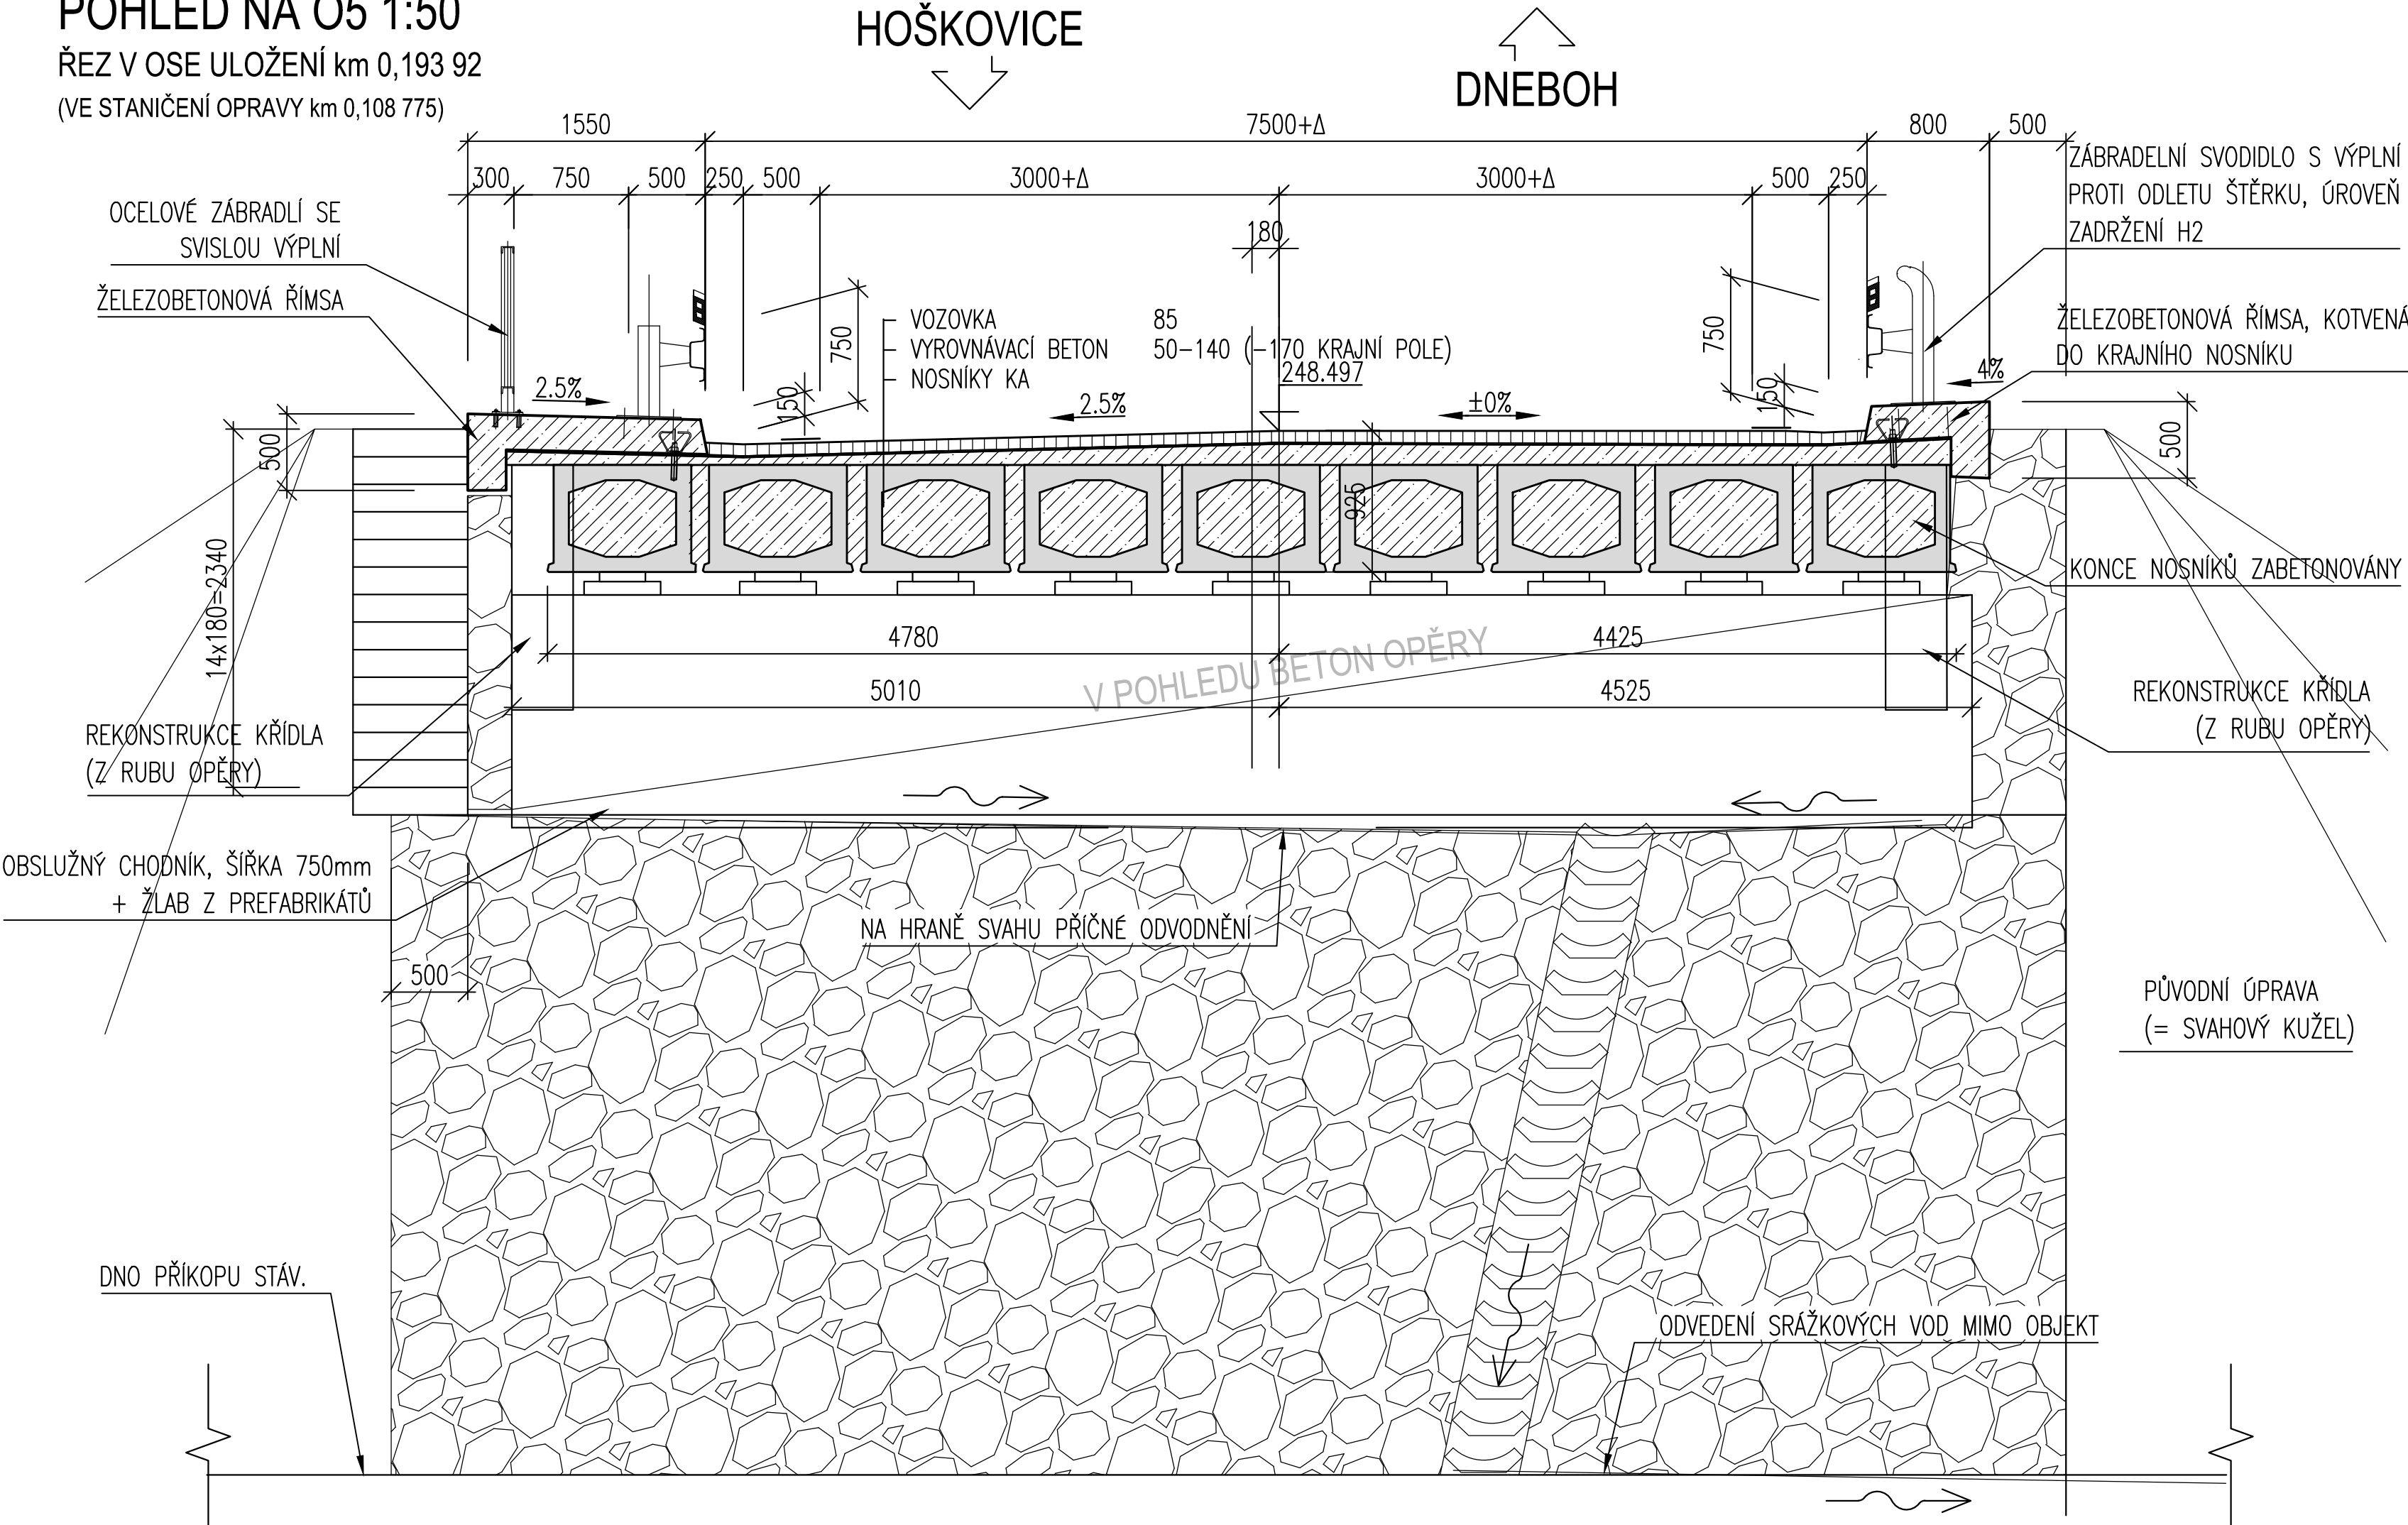

BETONY:

- PODKLADNÍ BETON C 12/15 - X0
- VYROVNÁVACÍ DESKA C 30/37 - XF2,XD1
- OPĚRY, KŘÍDLA C 30/37 - XF4
- LOŽISKOVÉ BLOKY C 30/37 - XF4
- ŘÍMSY C 30/37 - XF4
- BETON POD DLAŽBU C 20/25n - XF3

OCEL:


B 500 B DLE ČSN 42 0139

POHLED NA O1 1:50

ŘEZ V OSE ULOŽENÍ km 0,134 48  
(VE STANIČENÍ OPRAVY km 0,049 337)

DNEBOH


HOŠKOVICE

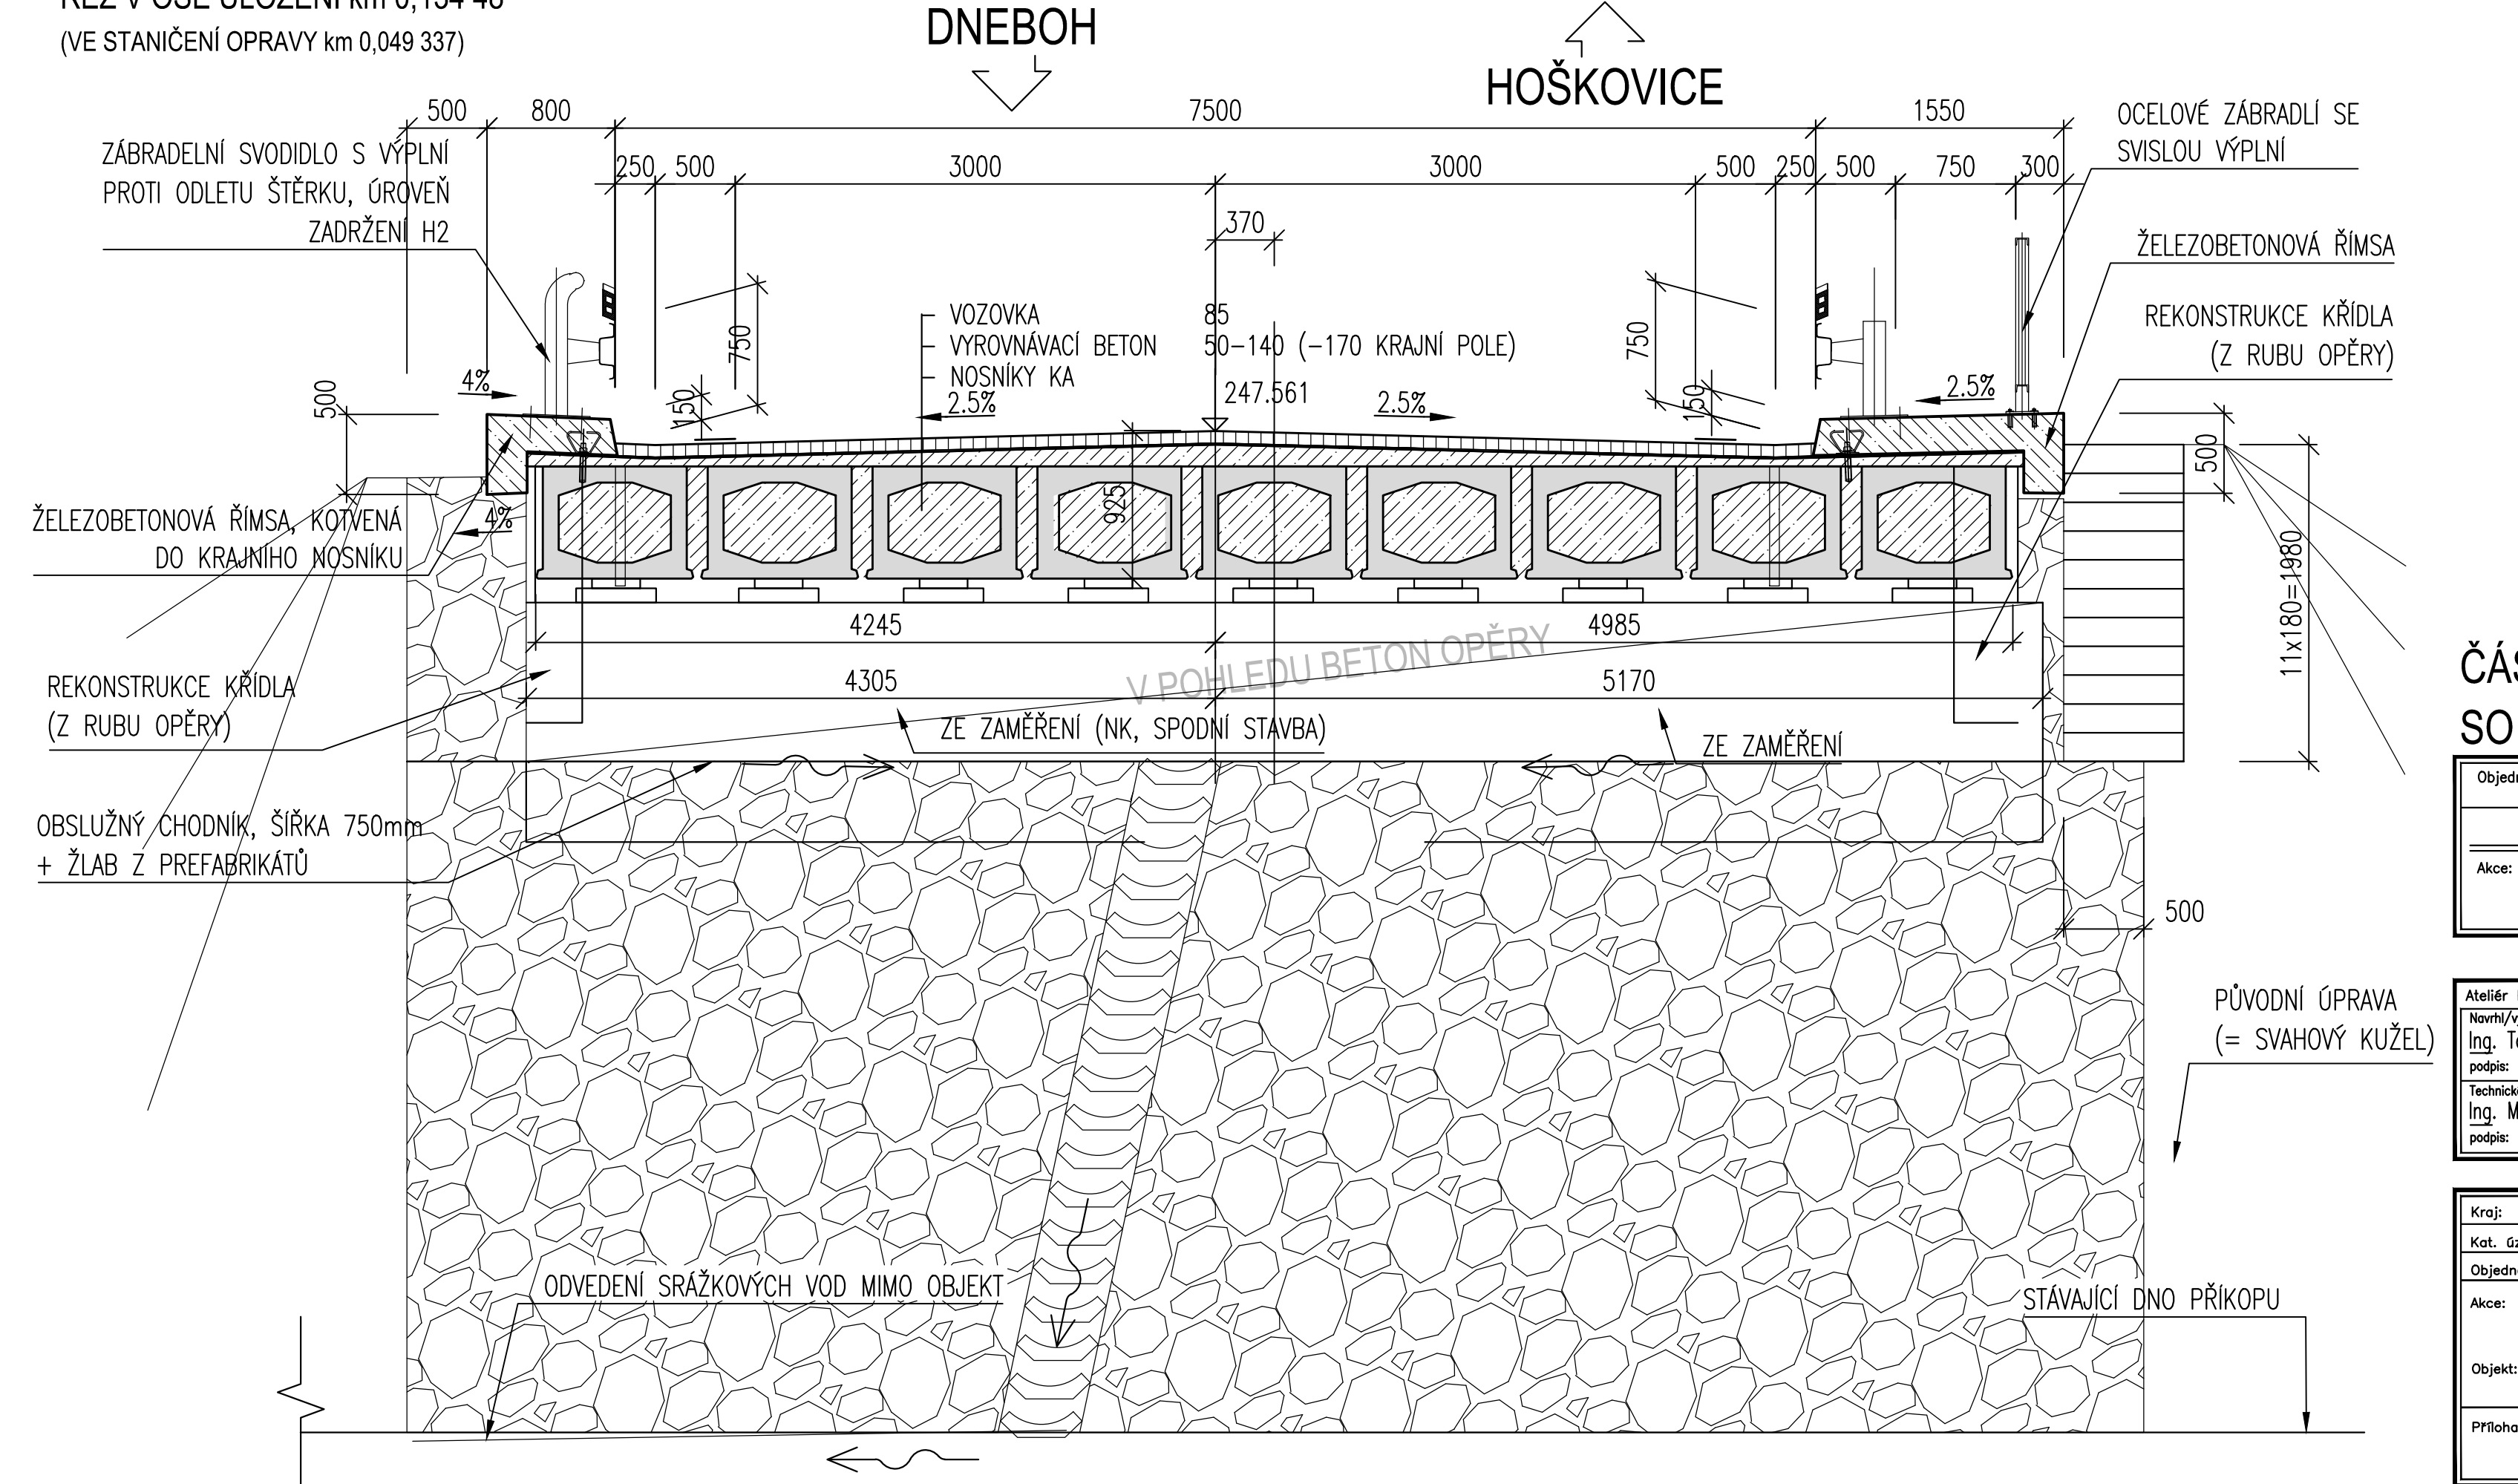

ČÁST B

SO 201

Objednatel:	STŘEDOČESKÝ KRAJ ZBOROVSKÁ 11, 150 21 PRAHA 5	
Akce:	III/26811 HOŠKOVICE REKONSTRUKCE MOSTU ev.č. 26811-2	

Souřadnicový systém S-JTSK, Výškový systém Bpv			
Ateliér Praha II – K Rybáře 1668/16, 147 54 Praha 4 – Tel. 226 066 111, Fax 226 066 118, e-mail: mailbox@pragoprojekt.cz	Zhotovitel:		
Návrh/vypracoval: Ing. Tomáš LANDA podpis:	Zodpovědný projektant: Ing. Tomáš LANDA podpis:	Reditel Ateliéru Praha II: Ing. Dagmar ŠIMEROVÁ podpis:	
Technická kontrola: Ing. Miroslav TEUCHNER podpis:	Hlavní inženýr projektu: Ing. Miroslav ŠPIL podpis:	PRAGOPROJEKT, a.s., K Rybáře 1668/16, 147 54 Praha 4	

Kraj:	STŘEDOČESKÝ	Čís. zakázky:	12 548 7
Kat. území:	HOŠKOVICE	Čís. akce:	12 548
Objednatel:	STŘEDOČESKÝ KRAJ, ZBOROVSKÁ 11, 150 21 PRAHA 5	Datum:	05.2014
Akce:	III/26811 HOŠKOVICE REKONSTRUKCE MOSTU ev.č. 26811-2	Formát:	6A4
Objekt:	REKONSTRUKCE MOSTU ev.č. 26811-2	Měřítko:	1:50
Průloha:	PŘÍČNÉ ŘEZY - POHLEDY NA OPĚRY	Stupeň:	PDP5
		Čís. přílohy:	5