

ZÁKLADNÍ CHARAKTERISTIKY:

MÍSTO STAVBY:	POD VÝCHODEM 3421, 276 01 MĚLNÍK			
STÁLE ZATÍŽENÍ:	VLASTNÍ TĚHA STŘEŠNÍHO PLÁŠTĚ	0,54	kN/m²	
ZATÍŽENÍ SNĚHEM:	VLASTNÍ TĚHA PODHLEDU	0	kN/m²	
ZATÍŽENÍ VĚTREM:	SNĚHOVÁ OBČASŤ	1		
	CHAB. ZATÍŽENÍ SNĚHEM K	0,7	kPa	
	VĚTRNÁ OBČASŤ	1,		
	KATEGORIE TERÉNU	II,		
	ZÁKLADNÍ RYCHLOST VĚTRU w,0	22,5	m/s	
TECHN. LOGICKÉ PŘÍRŮČÍ NA KONSTRUKCI:	STŘECHY	0,1	kN/m²	
(VZT., ELEKTROINŽENÝN)	PODLEHU	0	kN/m²	
JERABY:	KATEGORIE -	1		
VLASTNÍ TĚHA VNĚJŠÍ PODHLEDU:	KATEGORIE -	1		
VLASTNÍ TĚHA PRŮČEK:	KATEGORIE -	1		
UŽITÉ ZATÍŽENÍ STŘECHY:	UŽITÉ ZATÍŽENÍ STŘECHY:	1		
- STŘECHA JE POUŽITA PRO ŽEJZLOU ÚDRŽBU A OPRAVY S VÝJIMKOU PROSVĚTLENÍ STŘECHY		1		
STUPĚŇ KORÓZNÍ AGRESIVNOSTI VNITŘNÍHO PROSTŘEDÍ:				
TŘÍDA NÁSL. ENOČ:	KONSTRUKCE	CC2		
TŘÍDA PROJEKTU:	SLUŽBY PRO ÚDRŽBU I. DRUH	EXC2		
	RAVY VĚT. DVEŘÍ, OKEN	EXC1		
	TŘÍDA	1		
FUNKČNÍ VÝROBNÍ A MONTÁŽNÍ TOLERANCE:				
POŽÁRNÍ ODOLNOST VIZ TECHNICKÁ SPECIFIKACE				

FUNKČNÍ VÝROBNÍ A MONTÁŽNÍ TOLERANCE:



POŽÁRNÍ ODOLNOST VIZ TECHNICKÁ SPECIFIKACE

POUŽITÉ MATERIÁLY:

- OCEL:
    - tl. 1,5-3 mm EN 10346 S355GD
    - tl. 4 mm EN 10346 HX420LD
    - tl. 5-6 mm EN 10346 HX500LD
    - tl. 7 mm EN 10346 HX420LD
    - tl. 0,5 mm EN 10346 S250GD
    - tl. 0,63 mm EN 10346 S320GD
    - tl. 0,7-1,5 mm EN 10346 S355GD
  - TRAPÉZOVÉ PLECHY:
    - tl. 0,63 mm EN 10025 S355 (NENÍ LI SPECIFIKOVÁNO JINAK)
    - tl. 0,7-1,5 mm EN 10219 S355 (NENÍ LI SPECIFIKOVÁNO JINAK)
  - OSTATNÍ PRVKY:
    - TRUBKY EN 10219 S355 (NENÍ LI SPECIFIKOVÁNO JINAK)
  - NA SPOJE POUŽITY ŠROUBY PEMNOSTI TŘÍDY 8.8
- POUŽITÉ NORMY:**
- ČSN EN 1090 PROVÁDĚNÍ OCELOVÝCH KONSTRUKCÍ A HLINÍKOVÝCH KONSTRUKCÍ
  - ČSN EN 1980 EUROKOD 2: ZÁSADY NAVRHOVÁNÍ KONSTRUKCÍ
  - ČSN EN 1981 EUROKOD 3: ZATÍŽENÍ KONSTRUKCÍ
  - ČSN EN 1983 EUROKOD 3: NAVRHOVÁNÍ OCELOVÝCH KONSTRUKCÍ
  - ČSN EN 10346 KONTINUA LNĚ ŽÁROVĚ POKROKENÉ POKROKENÉ OCELOVÉ PLOCHÉ VÝROBKY - TECHNICKÉ DODACÍ PODMÍNKY
  - ČSN EN 10025-2 VÝROBKY VÁLCOVANÉ ZA TEPLO Z KONSTRUKČNÍCH OCELI
  - ČSN EN ISO 888 MECHANICKÉ VLASTNOSTI SPOJOVACÍCH SOUDČASTÍ Z UHLÍKOVĚ A LEGOVANĚ OCELI
  - ČSN EN ISO 4014 ŠROUBY SE ŠESTIHRANNOU HLAVOU - VÝROBNÍ TŘÍDY "A" A "B"
  - ČSN EN ISO 4032 ŠESTIHRANĚ MATICE (TYP 1) - VÝROBNÍ TŘÍDY "A" A "B"
  - ČSN EN ISO 7089 PLOCHÉ KRUHOVÉ PODLOŽKY - BEZNA RADA - VÝROBNÍ TŘÍDA "A"

POZNÁMKY:

1. OCELE DODÁVÁNA V PROVEDENÍ A JAKOSTI POVRCHU ZINKOVÉHO POVLAKU TŘAKTO:
  - tl. 0,5-2 mm Z275A
  - tl. 3-7 mm Z400A
2. NENÍ LI SPECIFIKOVÁNO JINAK, JSOU POUŽITY ŽÁROVĚ POZINKOVANÉ ŠROUBY M12x37 (8.8)
3. ŠROUBY NESMÍ BÝT NAMÁHÁNY NA STRH V MÍSTĚ ZAVITU POUŽITÝ ŠROUB S DOSTATEČNOU DÉLKOU DRKU BEZ ZAVITÍU.
4. TRAPÉZOVÉ PLECHY JSOU ŽÁROVĚ POZINKOVÁNY A OPATŘENY VRSŤOU POLYESTEROVÉHO LAKU
5. NA TRAPÉZOVÉ PLECHY JSOU POUŽITY NEREZOVÉ ŠROUBY
6. JAKA, DVEŘE A VRAŤA JSOU KOTOVÁNY ROZMĚREM STAVEBNÍHO OTVORU
7. OKNA, DVEŘE A VRAŤA JSOU KOTOVÁNY ROZMĚREM STAVEBNÍHO OTVORU
8. KONSTRUKCE JE S POŽÁRNÍ ODOLNOSTÍ, VIZ TECHNICKÁ SPECIFIKACE
9. PÁROTEŠNOU FOLII V KAŽDEM SPOJU PŘELÉPTI LEPIČÍ PÁSKOU
10. DODÁVATEL OCELOVÉ KONSTRUKCE DODÁVÁ VŠECHNÍ STAVBYNÍ PŘÍPRAVENOST PRO OTVORY
11. DODÁVATEL OCELOVÉ KONSTRUKCE DODÁVÁ PŘÍMO POUŽITÝ VÝPNE OTVORU, STŘEŠNÍ
12. SVĚTLÍKY STŘEŠNÍ PROSVĚTLOVACÍ PANEVY, OSTATNÍ OTVORY DODÁVÁ STAVBA
13. DODÁVATEL OCELOVÉ KONSTRUKCE DODÁVÁ STAVBYNÍ PŘÍPRAVENOST PRO KONSTRUKCI SLUPOVÝCH BAKENBLOKOVÝCH KOSU A ZAVĚŠENOU KONSTRUKCI PRO KAMERAMÁNA
14. DODÁVATEL OCELOVÉ KONSTRUKCE DODÁVÁ KONSTRUKCI SCHODISŤ U OSY "H-A" A U OSY "B-K-J"
15. VŠEKNĚ ZABRÁDÍ NA SCHODISŤE, KONSTRUKCI PRO KAMERAMÁNA A TRIBUNU DODÁVÁ STAVBA

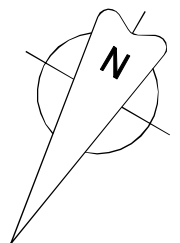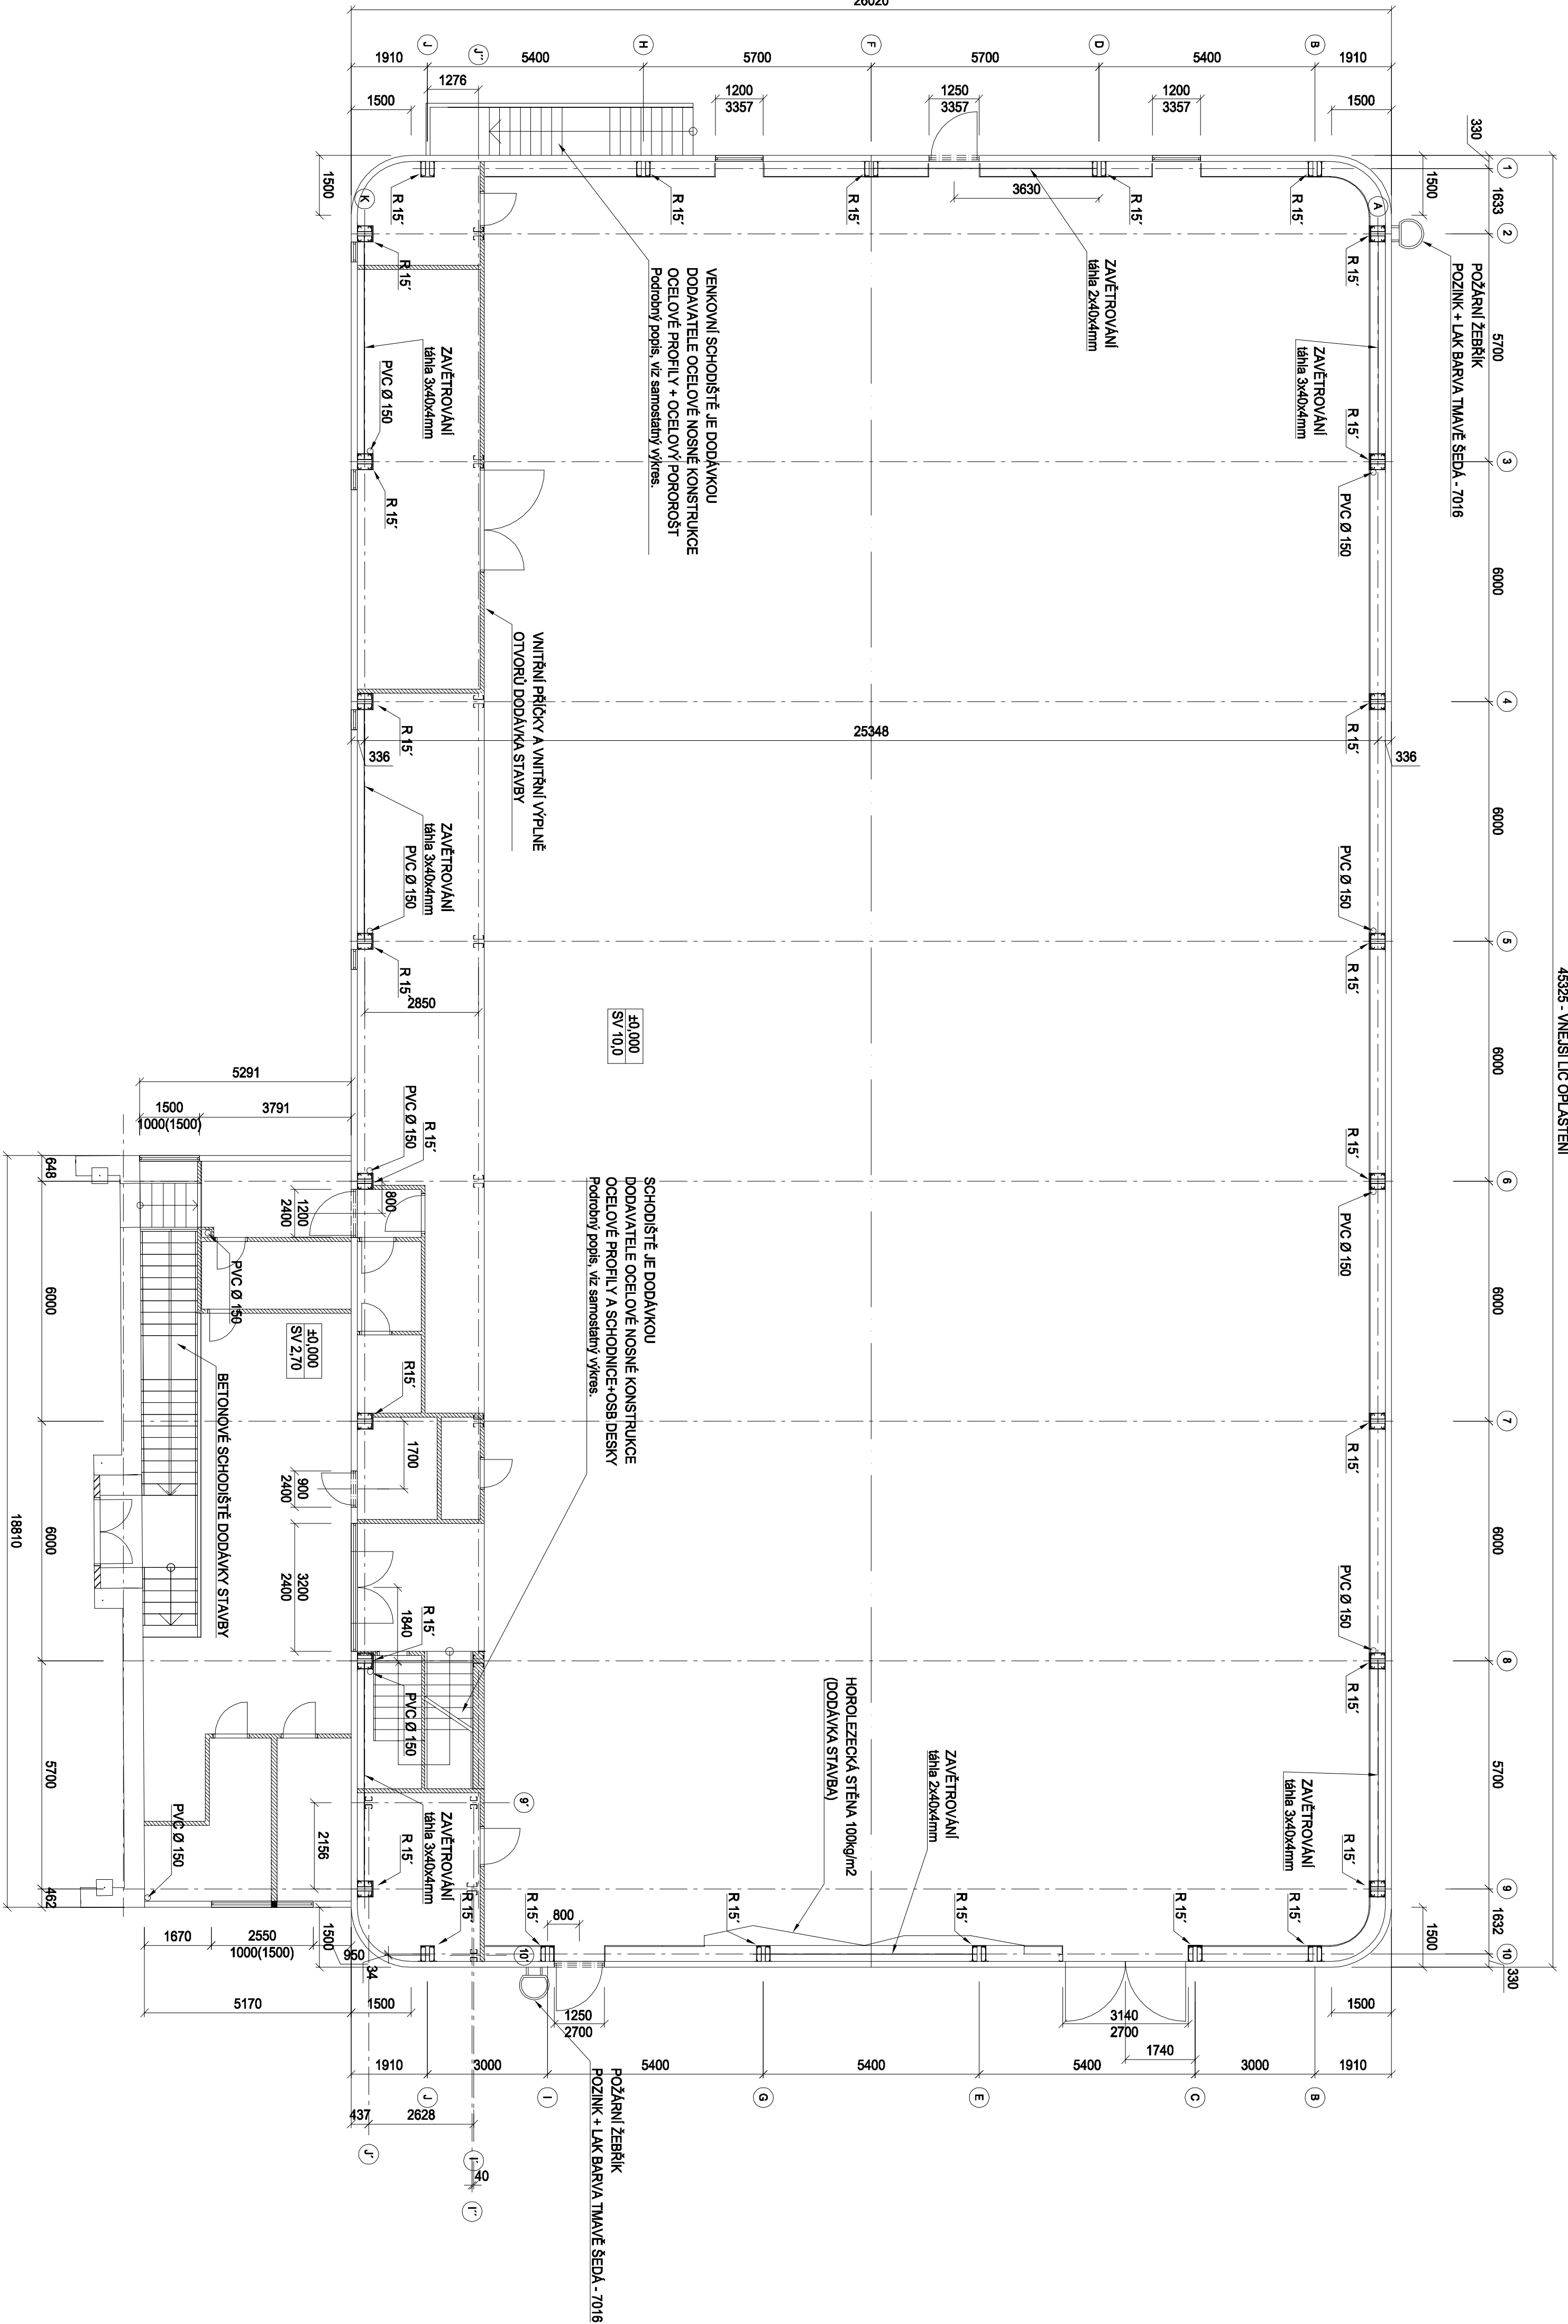

INVESTOR	STŘEDODČESKÝ KRAJ, Zborovská 11, 150 21 Praha 5
AKCE	GYMNAZIUM JANA PALACHA MĚLNÍK - PŘÍSTAVBA NOVÉ TĚLOCVICHY Pod vchodem 3421, 276 01 MĚLNÍK na pozemku p.č. 591/1, 591/2, 591/3, 591/4, 591/5, 591/6, 591/7, 591/8, 591/9, 591/10, 591/11, 591/12, 591/13, 591/14, 591/15, 591/16, 591/17, 591/18, 591/19, 591/20, 795/1, 795/2, 795/3, 795/1013, 795/