


PŮDORYS
M 1:100

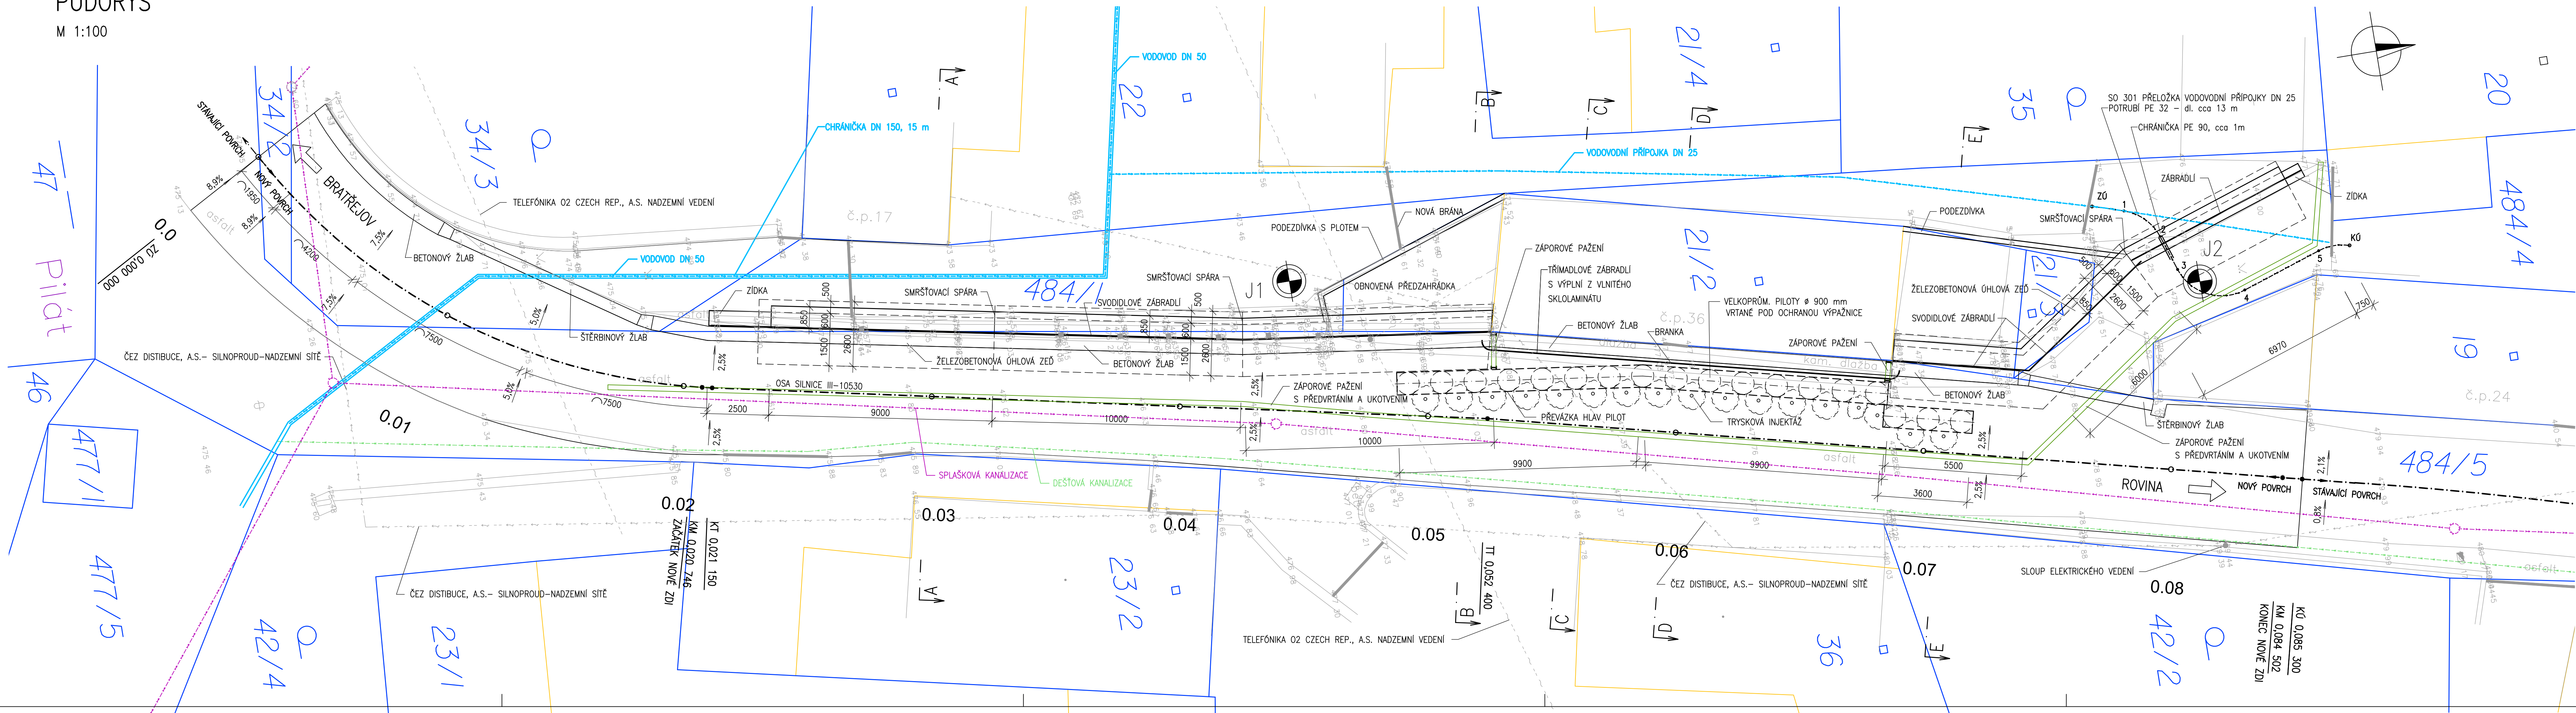

OBJEDNATEL

Středočeský kraj

Středočeský kraj
Zborovská 11
150 20 Praha 5

Projektová dokumentace pro provádění stavby PDPS

III/105 30 NECHVALICE OPĚRNÁ ZEĎ


JTSK

BpV

PROJEKTOVÁ, INŽENÝRSKÁ A KONZULTAČNÍ ORGANIZACE

CERTIFIKÁT ISO 9001
VPU DECO PRAHA a.s., PODBAŇSKÁ 1014/20, 160 00 PRAHA 6

DIK C260193285
www.vpu-praha.cz



VPU DECO PRAHA a.s.

PROJEKTANT	VYPRACOVAL	KONTROLA	HIP	ATELIER DOPRAVNÍCH STAVEB
ING. L. ZEMEK	ING. H. KLIMEŠOVÁ	ING. J. SCHINDLER	ING. L. ZEMEK	

AKCE

SO 251 OPĚRNÁ ZEĎ

OBSAH PŘÍLOH	ČÁST	ČÍSLO PŘÍLOH	ČÍSLO KOPIE
PŮDORYS	C.2	5	
	KÓD	NEC_PS_C2_251_05	

DOKUMENTACE LZE UŽÍVAT POUZE VE SMYSLU PŘÍSLUŠNÉ SMLOUVY O DÍLO VÝKRES. O JEHO ČÁSTI, MŮŽE BYT VYPOURÁN NEDVOJNÝM ZPŮSOBEM ROZŠÍŘENÍM POUZE PO PŘEDCHOZÍ SOHLASÍ VPU DECO PRAHA a.s.