

M 1:10C


SOUŘADNICE VYTYČOVACÍCH BODŮ

HRANICE DOČASNÉHO ZÁBORU

ČÍSLO BODU	SOUŘADNICE	
	Y	X
01	752 204.281	1 099 016.971
02	752 192.731	1 099 018.881
03	752 192.538	1 099 015.979
04	752 187.504	1 099 009.318
05	752 184.482	1 098 992.881
06	752 183.482	1 098 988.339
07	752 183.324	1 098 983.961
08	752 180.724	1 098 971.994
09	752 169.872	1 098 929.873
10	752 175.790	1 098 928.434
11	752 177.237	1 098 934.510
12	752 179.594	1 098 934.162
13	752 182.640	1 098 919.770
14	752 185.423	1 098 919.552
15	752 187.925	1 098 942.835
16	752 185.814	1 098 943.171
17	752 180.498	1 098 944.591
18	754 184.305	1 098 960.370
19	752 189.606	1 098 959.031
20	752 191.234	1 098 981.390
21	752 192.687	1 098 988.052
22	752 193.523	1 098 996.257
23	752 201.032	1 099 005.159
24	752 201.247	1 099 004.695
25	752 202.351	1 099 005.343

OSA KOMUNIKACE A ZEĎ

ČÍSLO BODU	SOUŘADNICE	
	Y	X
90101	752 199.371	1 099 008.170
90102	752 187.199	1 098 991.672
90103	752 180.863	1 098 961.072
90104	752 173.084	1 098 929.104
90201	752 189.706	1 098 991.392
90202	752 185.628	1 098 970.282
90203	752 184.305	1 098 960.370
90204	752 180.498	1 098 944.591
90205	752 179.198	1 098 939.247
90206	752 182.629	1 098 934.325
90207	752 185.089	1 098 927.008

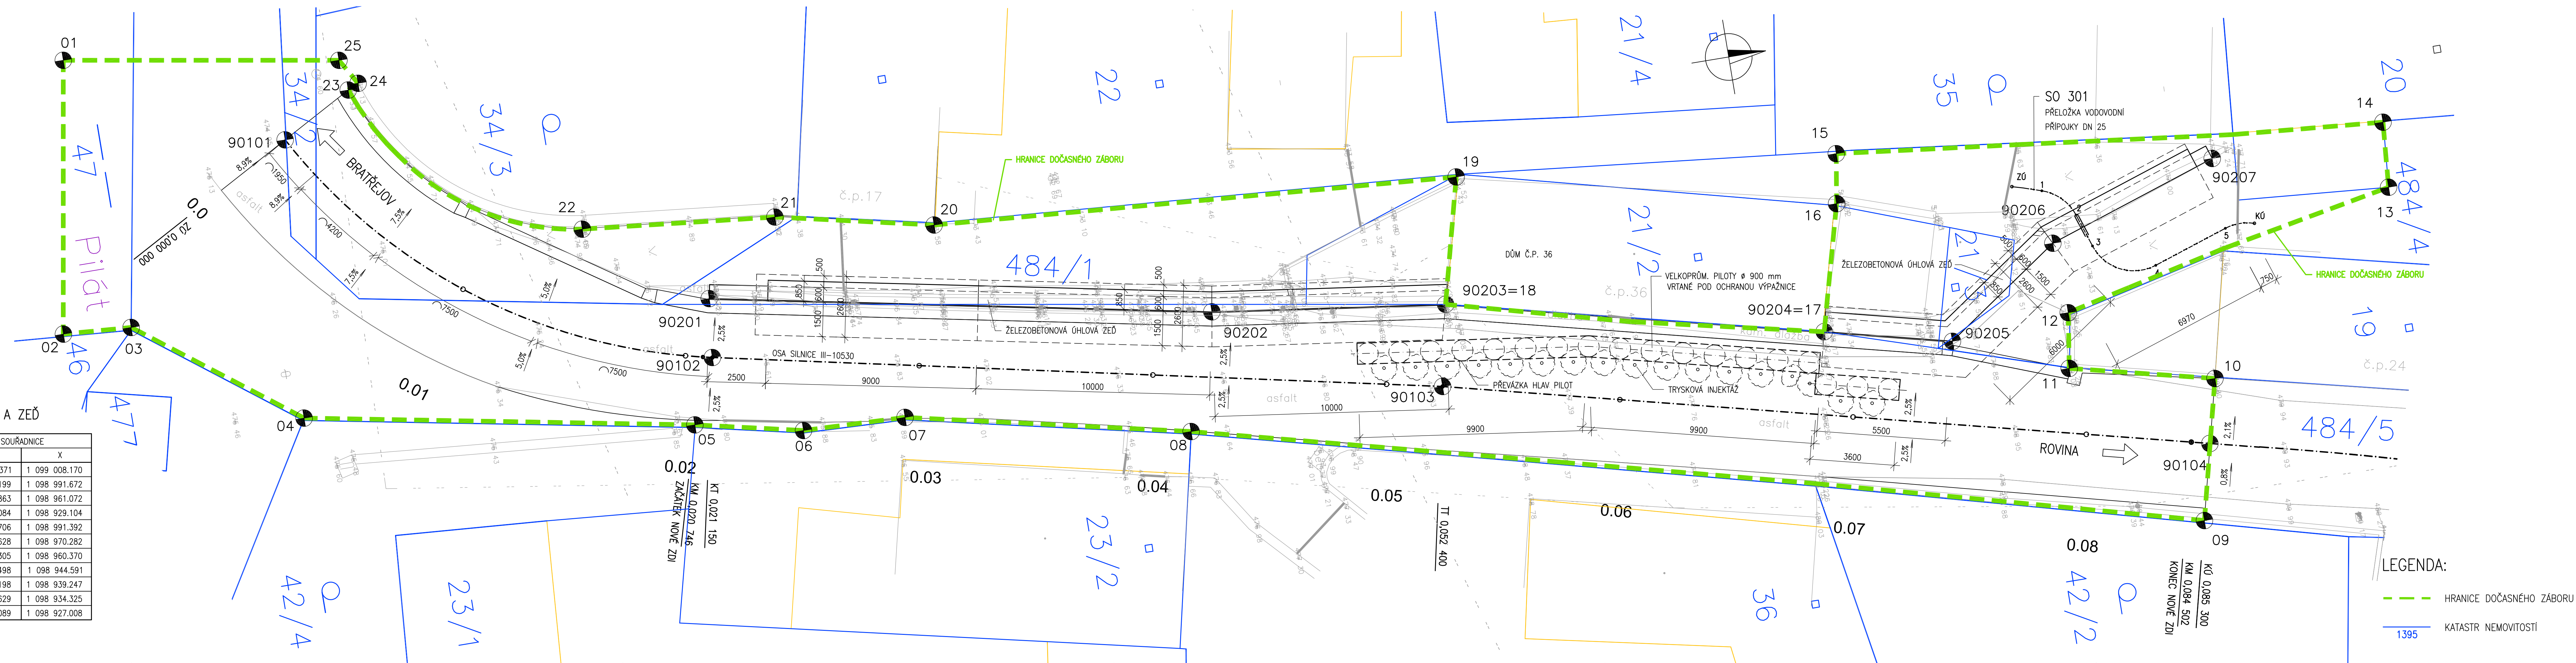

OBJEDNATEL

Středočeský kraj

Středočeský kraj
Zborovská 11
150 20 Praha 5

Projektová dokumentace pro provádění stavby

PDPS

III/105 30 NECHVALICE OPĚRNÁ ZEĎ

JTSK

Rev

PROJEKTOVÁ INŽENÝRSKÁ A KONZULTAČNÍ ORGANIZACE

CERTIFIKÁT ISO 9001
VPÚ DECO PRAHA a.s., PODBABSKÁ 1014/20, 160 00 PRAHA

PROJEKTANT	VOBRACOVÁ
------------	-----------

PROJEKTANT	VITKOČOVÁ
ING. J. ZEMEK	ING. H. KLIMEŠOVÁ

INO.E.ZEMER	INO.T.KEMESOVA
AKCE	

✓ ✓ ✓

| S0 251 OPĚRNÁ ZEDĚ

CC BY-NC-ND 4.0 International license

OBŠAH PRÍLOHY

ΛΥΤΥΧΘΟΝΑΣ ΕΣΤΙΝ

VITTYCOVACI SCHEMA

DOCUMENTACI LZE UŽÍVAT POUZE VE SMYSLU PŘÍSLUŠNÉ SMLOUVY O DÍLO.

ID = C:\doto\AKCE\STŘEDOČESKÝ_KRAJ\II-10530_Nechvalice_
