

PODÉLNÝ ŘEZ – BOURÁNÍ

M 1:100


STANIČENÍ:

STÁVAJÍCÍ NIVELETA:

TERÉN ZA ZDÍ:

SROVNÁVACÍ ROVINA:

STANIČENÍ SILNICE III/105 30:

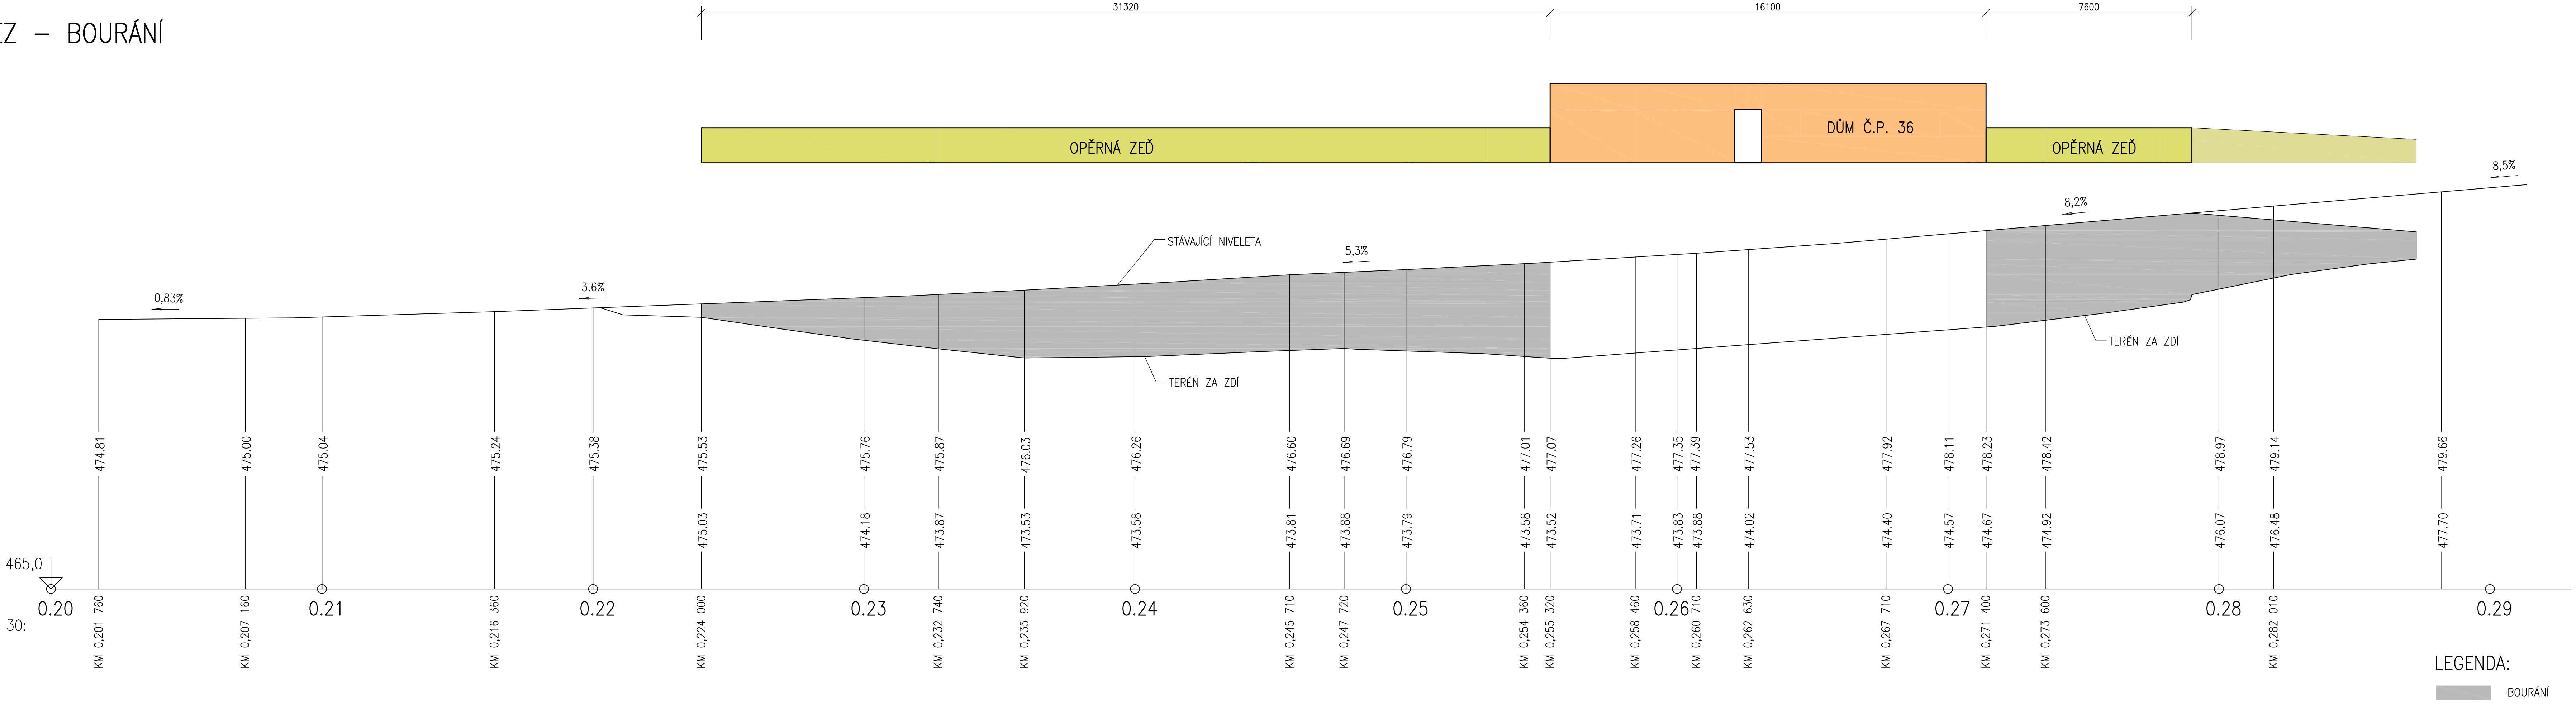

OBJEDNATEL

Středočeský kraj


Středočeský kraj  
Zborovská 11  
150 20 Praha 5

Projektová dokumentace pro provádění stavby

PDPs

III/105 30 NECHVALICE

OPĚRNÁ ZEĎ

PROJEKTOVÁ, INŽENÝRSKÁ A KONZULTAČNÍ ORGANIZACE				 VPU DECO PRAHA a.s.	
CERTIFIKÁT ISO 9001 VÝVOJ DECO PRAHA s.r.o., POBOJNÁ 1014/20, 160 00 PRAHA 6 www.vpu-praha.cz				dč C020103028	
PROJEKTANT	VYPRACOVAL	KONTROLA	HIP		
ING.L.ZEMEK	ING.H.KLIMEŠOVÁ	ING.J.SCHINDLER	ING.L.ZEMEK		
ATELIER DOPRAVNÍCH STAVEB					
AKCE				ČÍSLO ZAKÁZKY 1-0341-00/30	
SO 251 OPĚRNÁ ZEĎ				DOKUMENTACE PDPS	
				MĚŘITKO 1:100	
				DATUM 09.2014	
				POČET FORMÁTŮ 6 A4	
OBSAH PŘÍLOHY				ČÁST	ČÍSLO PŘÍLOHY
PODÉLNÝ ŘEZ – BOURÁNÍ				C.2	3
				KÓD	ČÍSLO KOPIE
				NEC_PS_C2_251_03	
DOKUMENTACE LZE UŽÍVAT POUZE VE SMYSLU PŘÍSLUŠNÉ SMLOUVY O DÍLO, VÝKRES, ČI JEHO ČÁSTI, MŮŽE BÝT KOPÍROVÁN NEBO JINAK ZPŮSOBEM ROZŠÍŘOVÁN POUZE PO PŘEDCHOZÍM SOHLASÍ VÝVOJ DECO PRAHA a.s.					
ID - D:\Benesova_80\III-10530_Nechvalice_Operna-zeď\PDPS\C-STAVEBNÍ_ČÁST\C2_S0251_OPĚRNÁ_ZEĎ\NechPS_C2_03_PodeřezBour_250813.dwg - Ps 25 Srp 2014 - 1328					