

PODÉLNÝ ŘEZ SILNICÍ

M 1:100

PŘÍČNÝ SKLON:


NOVÁ NIVELETA:

STÁVAJÍCÍ NIVELETA:

SROVNÁVACÍ ROVINA:

STANIČENÍ:

SMĚROVÉ POMĚRY:

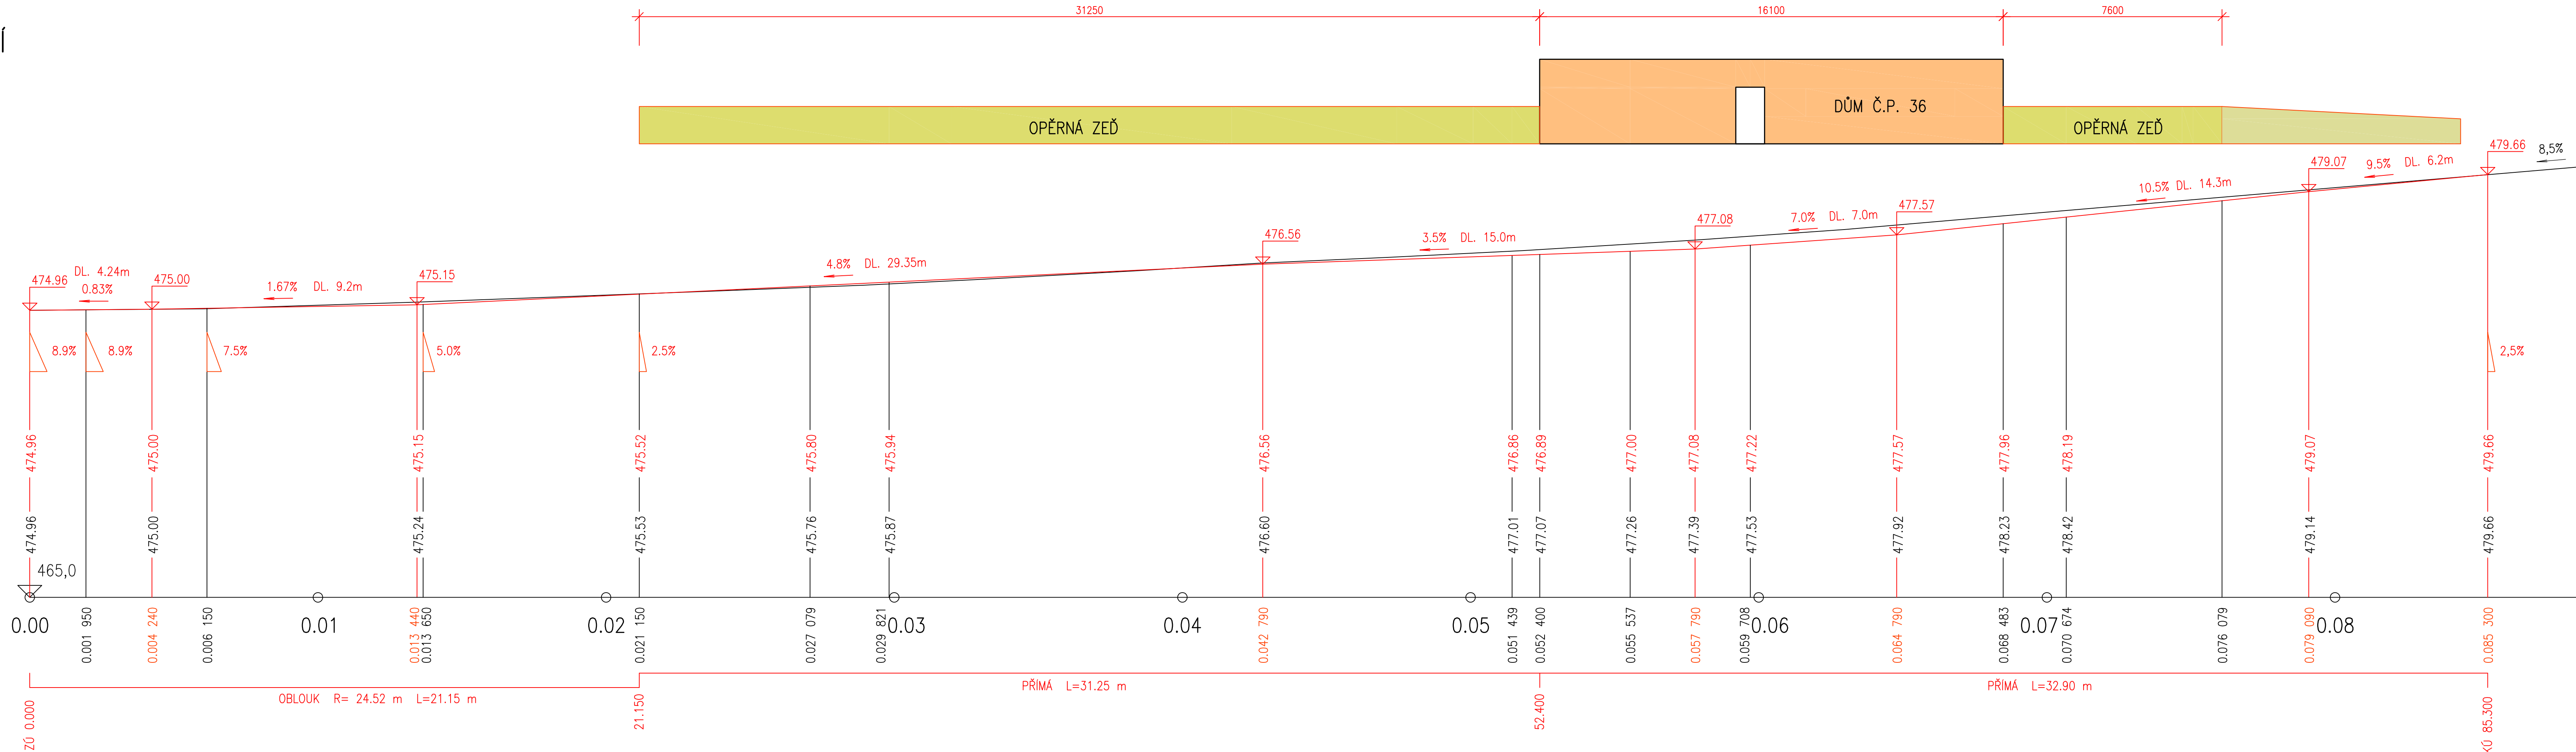

OBJEDNATEL

Středočeský kraj

Středočeský kraj
Zborovská 11
150 20 Praha 5

Projektová dokumentace pro provádění stavby

PDPS

III/105 30 NECHVALICE
OPĚRNÁ ZEĎ

JTSK

Bpv

PROJEKTOVÁ, INŽENÝRSKÁ A KONZULTAČNÍ ORGANIZACE				 VPU DECO PRAHA s.r.o.	
CERTIFIKÁT ISO 9001 VPU DECO PRAHA s.r.o., POBOŘENSKÁ 1014/20, 160 00 PRAHA 6		DIČ CZ60193280 www.vpupraha.cz			
PROJEKTANT	VYPRACOVAL	KONTROLA	HIP	ATELIER DOPRAVNÍCH STAVEB	
ING.L.ZEMEK	ING.H.KLIMEŠOVÁ	ING.J.SCHINDLER	ING.L.ZEMEK		
AKCE				ČÍSLO ZAKÁZKY	1-0341-00/30
SO 251 OPĚRNÁ ZEĎ				DOKUMENTACE	PDPS
				MĚŘITKO	1:100
				DATUM	09.2014
OBSAH PŘÍLOHY				POČET FORMÁTŮ	6 A4
				ČÁST	C.2
PODÉLNÝ ŘEZ SILNICÍ				ČÍSLO PŘÍLOHY	6
				KÓD	NEC_PS_C2_251_06
				ČÍSLO KOPIE	

DOKUMENTACE LZE UŽÍVAT POUZE VE SMYSLU PŘÍSLUŠNÉ SMLOUVY O DÍLO, VYKRES, Ó JEHO ČÁSTI MÁTE BÝT KOPÍROVÁN NEBO JINAK ZPŮSOBEM ROZŠŘOVÁN POUZE PO PŘEDCHOZÍM SOHLASU VPU DECO PRAHA s.r.o.

ID - D:\Benesova_BPV\III-10530_Nechvalice_Operna-zeď\PDPS\C-STAVEBNÍ-ČÁST\C2_SO251_OPĚRNÁ_ZEĎ\NechPS_C2_06_PodeRez_250813.dwg - Po, 25. Srp 2014 - 1344