

SO 101 - síň, III/27516 Loučeh - Vlkava, oprava kou
SO 102 - Parkoviště za zastávkou
SO 120 - Autopůjčovna zastávka Loučeh
SO 191 - Dobruška
SO 192 - Dopravní značení
SO 401 - Ochrana vedení Telefonica O2
SO 821 - Rekonstrukce střešní
SO 821 - Rekonstrukce střešní

- 1 DL ÚSEKU 1301 m, FREZOVÁNÍ 50 mm, POKLÁDKA 40-40 mm,
- 2 DL ÚSEKU 450 m, FREZOVÁNÍ 30 mm, POKLÁDKA 40-40 mm,
- 3 DL ÚSEKU 900 m, LOKÁLNÍ FREZOVÁNÍ, POKLÁDKA 40 mm, NADVOZÍ
- 4 DL ÚSEKU 597 m, BEZ FREZOVÁNÍ, POKLÁDKA 40 mm, NADVOZÍ
- 5 DL ÚSEKU 1850 m, FREZOVÁNÍ 30 mm, POKLÁDKA 40-40 mm
- 6 DL ÚSEKU 417 m, FREZOVÁNÍ 20 mm, POKLÁDKA 50 mm, NADVOZÍ

Stavejdi kanalizace	-- --)
Stavejdi plynovod VTL	-- -- TTTT
Stavejdi plynovod STL	-- -- TTTT
Stavejdi plynovod NTL	-- -- TTTT
Stavejdi vodovod	-- -- U
Stavejdi kabely Telefonie	-- -- ~~~~~
Stavejdi VO	-- -- 4
Stavejdi Sloupnice VN	-- -- 4
Stavejdi Sloupnice VN	-- -- 4
Stavejdi Sloupnice NN	-- -- 4
Stavejdi Sloupnice NN	-- -- 4




Číslo změny:	Obsah změny:
01	-
02	-
03	-

Objednatel: **Středočeský kraj**

SUDOP PRAHA
Oblánská 1a, 130 00 Praha 3
tel.: +420 267 094 111
fax: +420 224 230 316
e-mail: praha@sudop.cz

[illegible]

DOKUMENT LZE UŽÍVAT POUZE VE SMYSLU PŘÍSLUŠNÉ SMLOUVY O DÍLO. ŽÁDNÁ JEHO ČÁST NEMŮŽE BÝT DLE ZÁKONA Č.121/2000 ŠS. KOPÍROVÁNÁ NEBO JINÝM ZPŮSOBEM ROZŠÍŘOVÁNA BEZ SOUHLASU SUDOP PRAHA

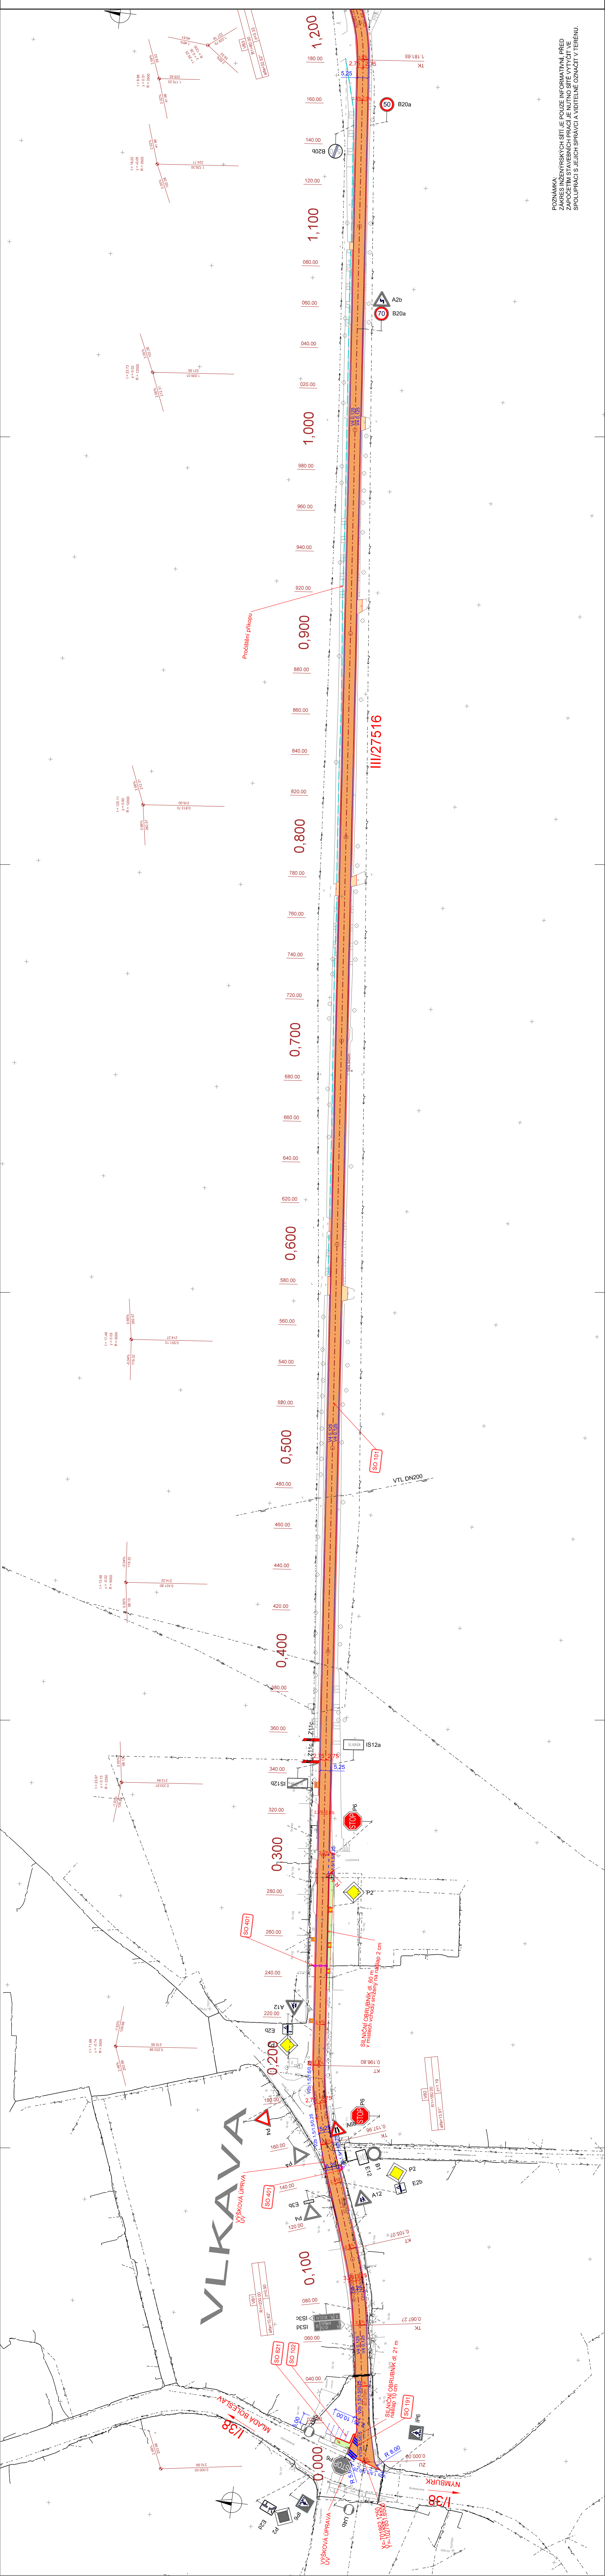

POZNÁMKA:
ZAKRES INŽENÝRSKÝCH SÍTÍ JE POUZE INFORMATIVNÍ, PŘED
ZAPOČETÍM STAVEBNÍCH PRACÍ JE NUTNO SÍTĚ VYTÝČIT VE
SPOLUPRÁCI S JEJICH SPRÁVCI A VIDITELNĚ OZNAČIT V TERÉNU.