



PŮDORYS 1NP

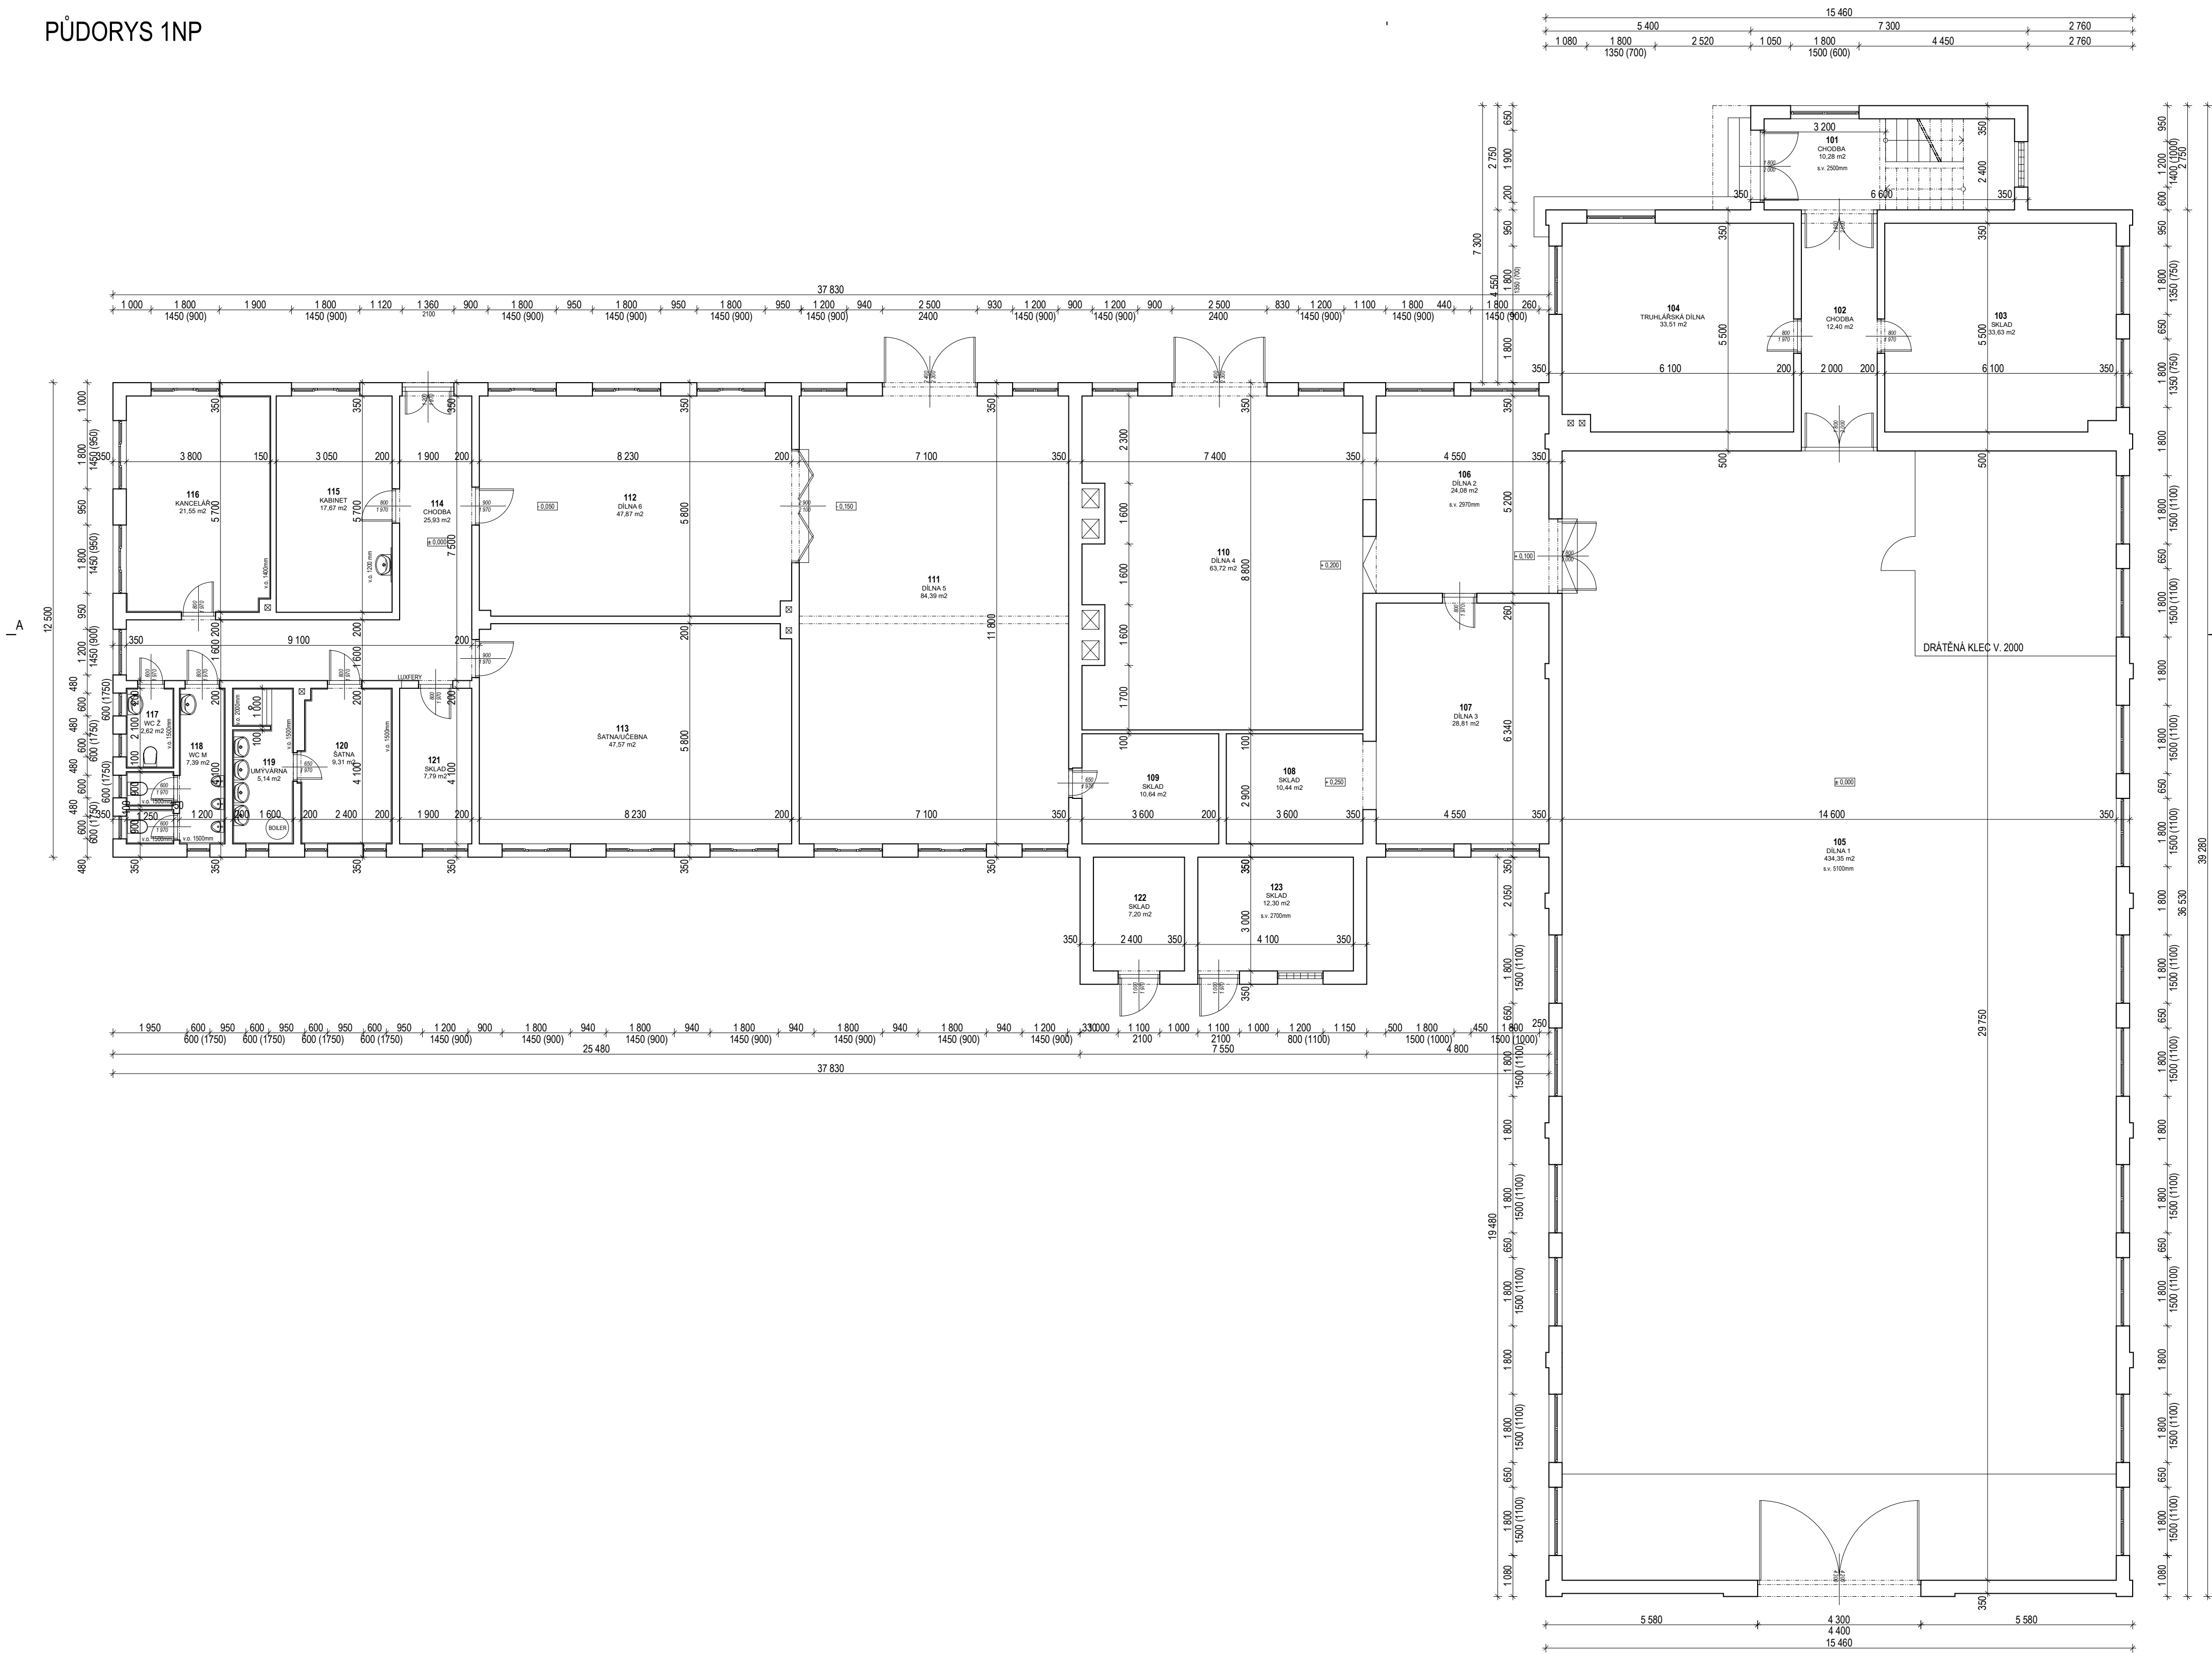

LEGENDA MÍSTNOSTÍ:

Č.M.	MÍSTNOST	PLOCHA	PODLAHA	STĚNY	STROP	POZN.
101	CHODBA	10,28	KERAMICKÁ DLAŽBA	VÁP. - CEM.OMÍTKA	VÁP. - CEM.OMÍTKA	
102	CHODBA	12,40	KERAMICKÁ DLAŽBA	VÁP. - CEM.OMÍTKA	VÁP. - CEM.OMÍTKA	
103	SKLAD	33,63	PVC	VÁP. - CEM.OMÍTKA	ŽB.PANELY	
104	TRUHLÁŘSKÁ DÍLNA	33,51	PVC	VÁP. - CEM.OMÍTKA	ŽB.PANELY	
105	DÍLNA 1	434,35	BETON	VÁP. - CEM.OMÍTKA	ŽB.PANELY	
106	DÍLNA 2	24,08	BETON	VÁP. - CEM.OMÍTKA	VÁP. - CEM.OMÍTKA	
107	DÍLNA 3	28,81	PVC	VÁP. - CEM.OMÍTKA	VÁP. - CEM.OMÍTKA	
108	SKLAD	10,44	PVC	VÁP. - CEM.OMÍTKA	VÁP. - CEM.OMÍTKA	
109	SKLAD	10,64	PVC	VÁP. - CEM.OMÍTKA	VÁP. - CEM.OMÍTKA	
110	DÍLNA 4	63,72	BETON	VÁP. - CEM.OMÍTKA	VÁP. - CEM.OMÍTKA	
111	DÍLNA 5	84,39	BETON	VÁP. - CEM.OMÍTKA	VÁP. - CEM.OMÍTKA	

Č.M.	MÍSTNOST	PLOCHA	PODLAHA	STĚNY	STROP	POZN.
112	DÍLNA 6	47,87	BETON	VÁP. - CEM.OMÍTKA	VÁP. - CEM.OMÍTKA	
113	ŠATNA/UČEBNA	47,57	PVC	VÁP. - CEM.OMÍTKA	VÁP. - CEM.OMÍTKA	
114	CHODBA	25,93	KERAMICKÁ DLAŽBA	VÁP. - CEM.OMÍTKA	VÁP. - CEM.OMÍTKA	
115	KABINET	17,67	PVC	VÁP. - CEM.OMÍTKA KER. OBKLAD	VÁP. - CEM.OMÍTKA v.o. 1200	
116	KANCELÁŘ	21,55	PVC	VÁP. - CEM.OMÍTKA DŘEVĚNÝ OBKLAD	VÁP. - CEM.OMÍTKA v.o. 1400	
117	WC Ž	2,62	KERAMICKÁ DLAŽBA	VÁP. - CEM.OMÍTKA KER. OBKLAD	VÁP. - CEM.OMÍTKA v.o. 1500	
118	WC M	7,39	KERAMICKÁ DLAŽBA	VÁP. - CEM.OMÍTKA KER. OBKLAD	VÁP. - CEM.OMÍTKA v.o. 1500	
119	UMÝVÁRNA	5,14	KERAMICKÁ DLAŽBA	VÁP. - CEM.OMÍTKA KER. OBKLAD	VÁP. - CEM.OMÍTKA v.o. 1500	
120	ŠATNA	9,31	KERAMICKÁ DLAŽBA	VÁP. - CEM.OMÍTKA KER. OBKLAD	VÁP. - CEM.OMÍTKA v.o. 1500	
121	SKLAD	7,79	KERAMICKÁ DLAŽBA	VÁP. - CEM.OMÍTKA	VÁP. - CEM.OMÍTKA	
122	SKLAD	7,20	BETON	VÁP. - CEM.OMÍTKA	VÁP. - CEM.OMÍTKA	
123	SKLAD	12,30	BETON	VÁP. - CEM.OMÍTKA	VÁP. - CEM.OMÍTKA	

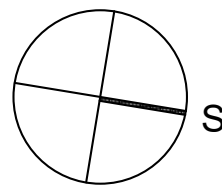

ZODPOVĚDNÝ PROJEKTANT:	VYPRACOVAL:	PROJEKČNÍ KANCELÁŘ	
STAVEBNÍ ČÁST:		ING.ARCH. JAN ZIMA FUGNEROVA 263IV CHLUMEC NAD CIDLINOU	
ING. ARCH. JAN ZIMA	VLADIMÍRA ZIMOVÁ	ČÍS. ZAKÁZKY:	
KRAJ: STŘEDOČESKÝ	MÚ: MĚSTEC KRÁLOVÉ	ČÍS. KOPIE:	
INVESTOR: SOŠ a SOU, ULICE T.G. MASARYKA 4 MĚSTEC KRÁLOVÉ		ČÍS. ARCHIVNÍ:	
AKCE: PRAKTICKÉ DÍLNY na p.č. 1360/4 ULICE T.G. MASARYKA, bez č.p., MĚSTEC KRÁLOVÉ		Druh PROJEKTU:	PASPORT
		DATUM:	10 / 2013
		FORMÁT A4	6 x A4
		MĚŘÍTKO:	PŘÍLOHA:
PŮDORYS 1.NP		1: 100	02.