


PŮDORYS 2. NP

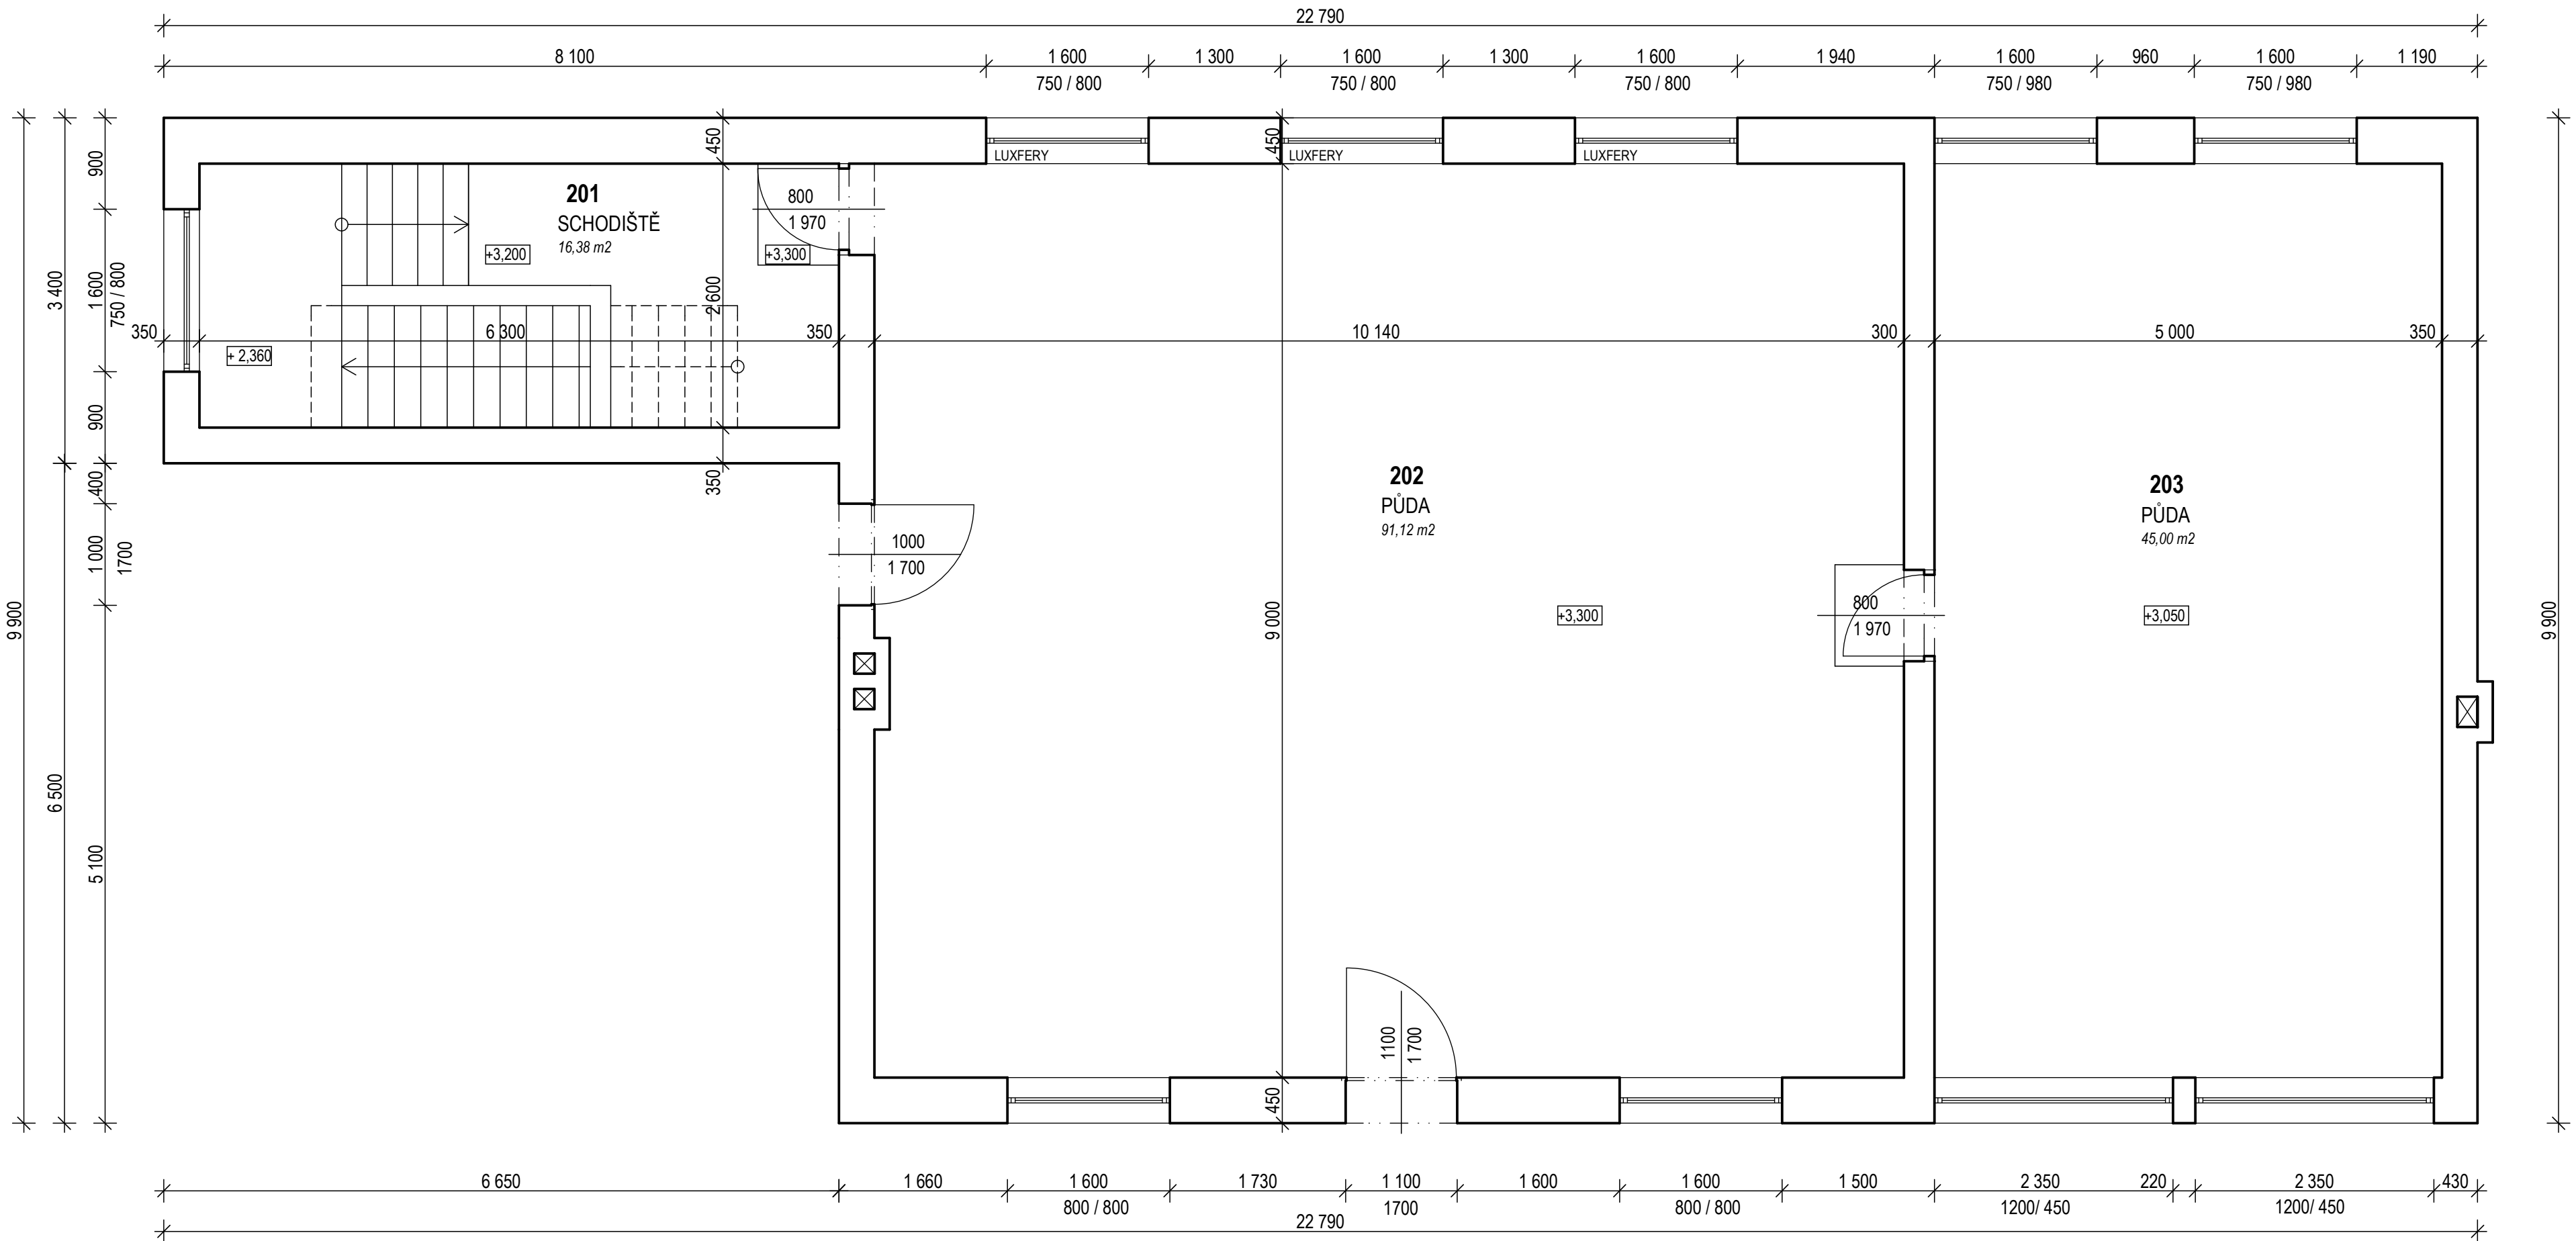

Č.M.	MÍSTNOST	PLOCHA	PODLAHA	STĚNY	STROP	POZN.
201	SCHODIŠTĚ	16,38	KERAMICKÁ DLAŽBA	VÁP.-CEM.OMÍTKA	VÁP.-CEM.OMÍTKA	
202	PŮDA	91,12	CEMENTOVÝ POTĚR	VÁP.-CEM.OMÍTKA	VÁP.-CEM.OMÍTKA	
203	PŮDA	45,00	CEMENTOVÝ POTĚR	VÁP.-CEM.OMÍTKA	VÁP.-CEM.OMÍTKA	

ZODPOVĚDNÝ PROJEKTANT:		VYPRACOVAL:		PROJEKČNÍ KANCELÁŘ ING.ARCH. JAN ZIMA FUGNEROVA 263/IV CHLUMEC NAD CIDLINOU	
STAVEBNÍ ČÁST:					
ING. ARCH. JAN ZIMA		VLADIMÍRA ZIMOVÁ		ČÍS. ZAKÁZKY:	
KRAJ:	STŘEDOČESKÝ	MÚ:	MĚSTEC KRÁLOVÉ	ČÍS. KOPIE:	
INVESTOR:	SOŠ a SOU, ULICE T.G. MASARYKA 4 MĚSTEC KRÁLOVÉ			ČÍS. ARCHIVNÍ:	
AKCE:	CUKRÁŘSKÉ DÍLNY p.č. 84 ULICE T.G. MASARYKA, bez č.p., MĚSTEC KRÁLOVÉ			DRUH PROJEKTU:	PASPORT
				DATUM:	11 / 2013
				FORMÁT A4	4 x A4
				MĚŘÍTKO:	PŘÍLOHA:
PŮDORYS 2. NP				1: 50	03.